
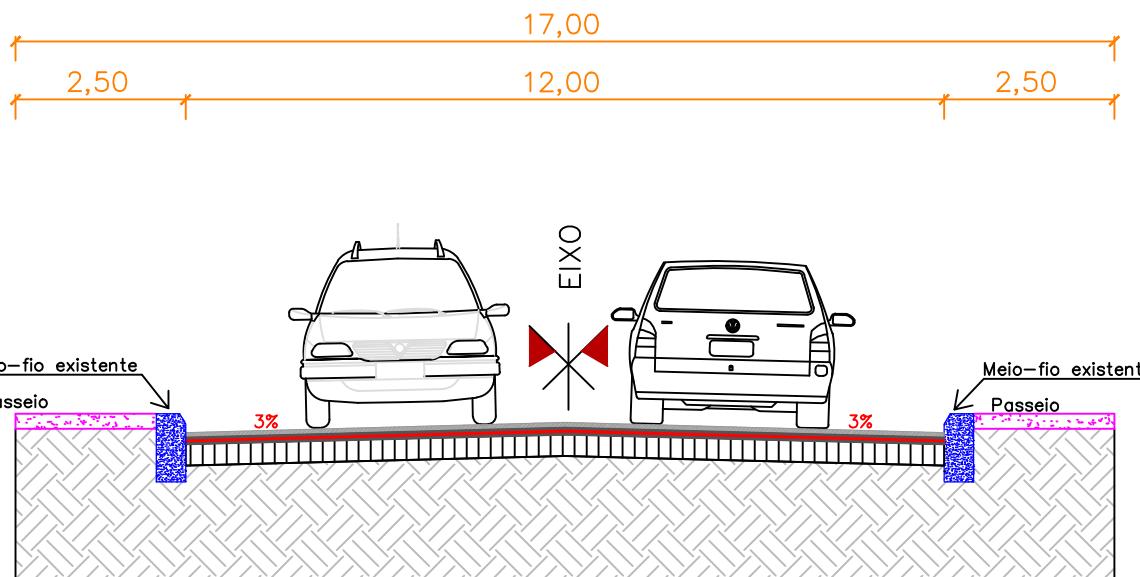


RUA EUGÊNIO HENZEL

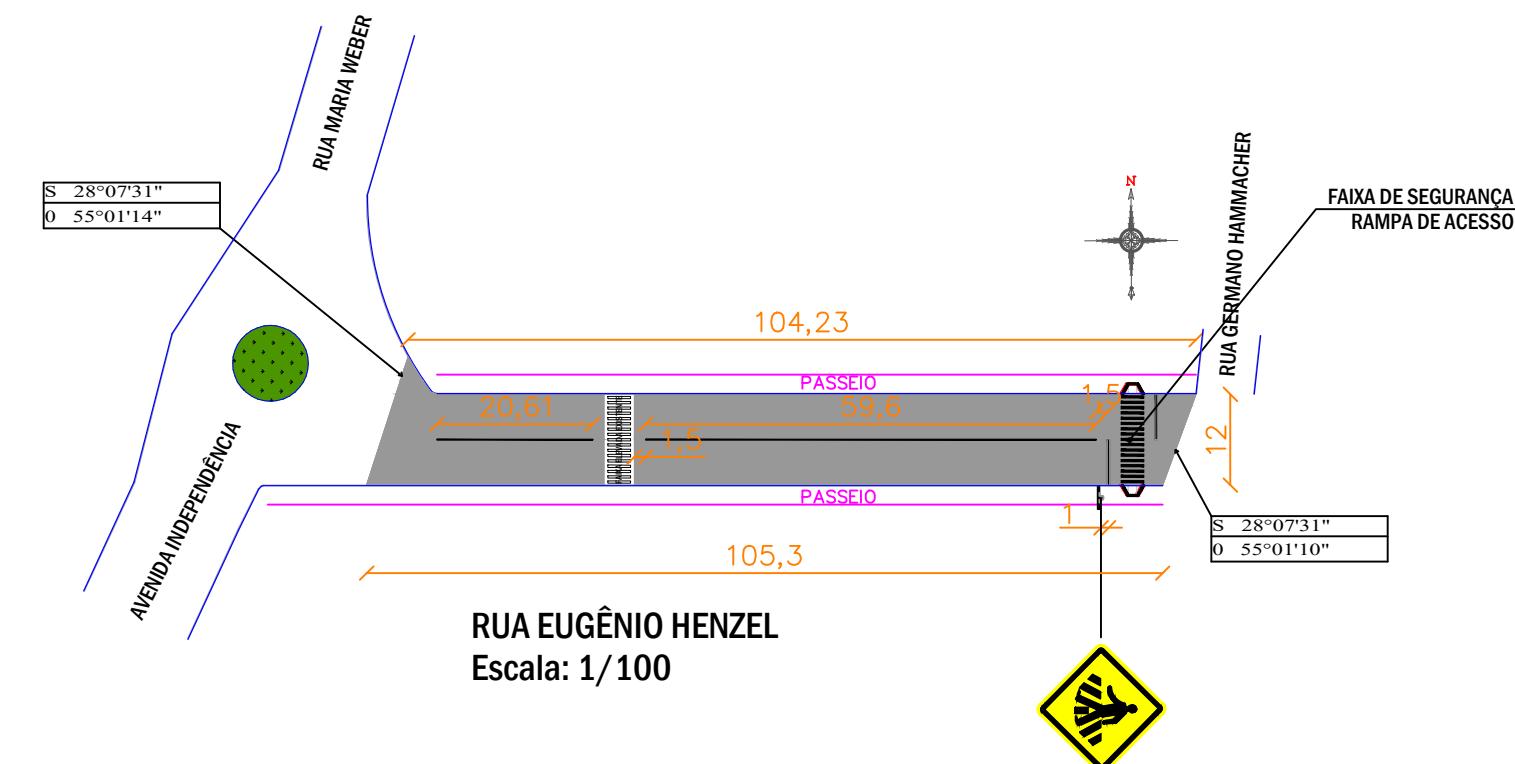

SEÇÃO TIPO DE PAVIMENTAÇÃO NA RUA EUGÊNIO HENZEL
SEM ESCALA

LEGENDA DA PLANTA:

ÁREA DE PAVIMENTAÇÃO A SER EXECUTADA

FAIXA DE SEGURANÇA

RAMPA DE ACESSO

PASSEIO EXISTENTE/PROJETADO

PLACA (SINALIZ. VERTICAL)

MEIO-FIO EXISTENTE

PLACA A-32B (PASSEM SINALIZADA DE PEDESTRES)

REVISÃO 01

REVESTIMENTO ASFÁLTICO COM C.B.U.Q. EM PEDRAS IRREGULARES

LOCAL:

RUA EUGÊNIO HENZEL

TRECHO:

ENTRE RUA MARIA WEBER E RUA GERMANO HAMMACHER

ÁREA:

1278,41 m²



QUANTITATIVOS	
DESCRÍÇÃO	QUANT.
Área de pista a ser asfaltada	1278,41 m ²
Área pintura de ligação total	2556,82 m ²
Volume C.B.U.Q. capa	38,35 m ³
Volume C.B.U.Q. reperfilagem	38,35 m ³
Placas faixa de pedestre	1 unid.
Faixa de pedestre	1 unid.
Comprimento faixa central	80,21 m
Área total sinaliz. horizontal	26,92 m ²
Rampas de acessibilidade	2
Volume de concreto rampas	0,32 m ³
Área de piso tátil	2,14 m ²