


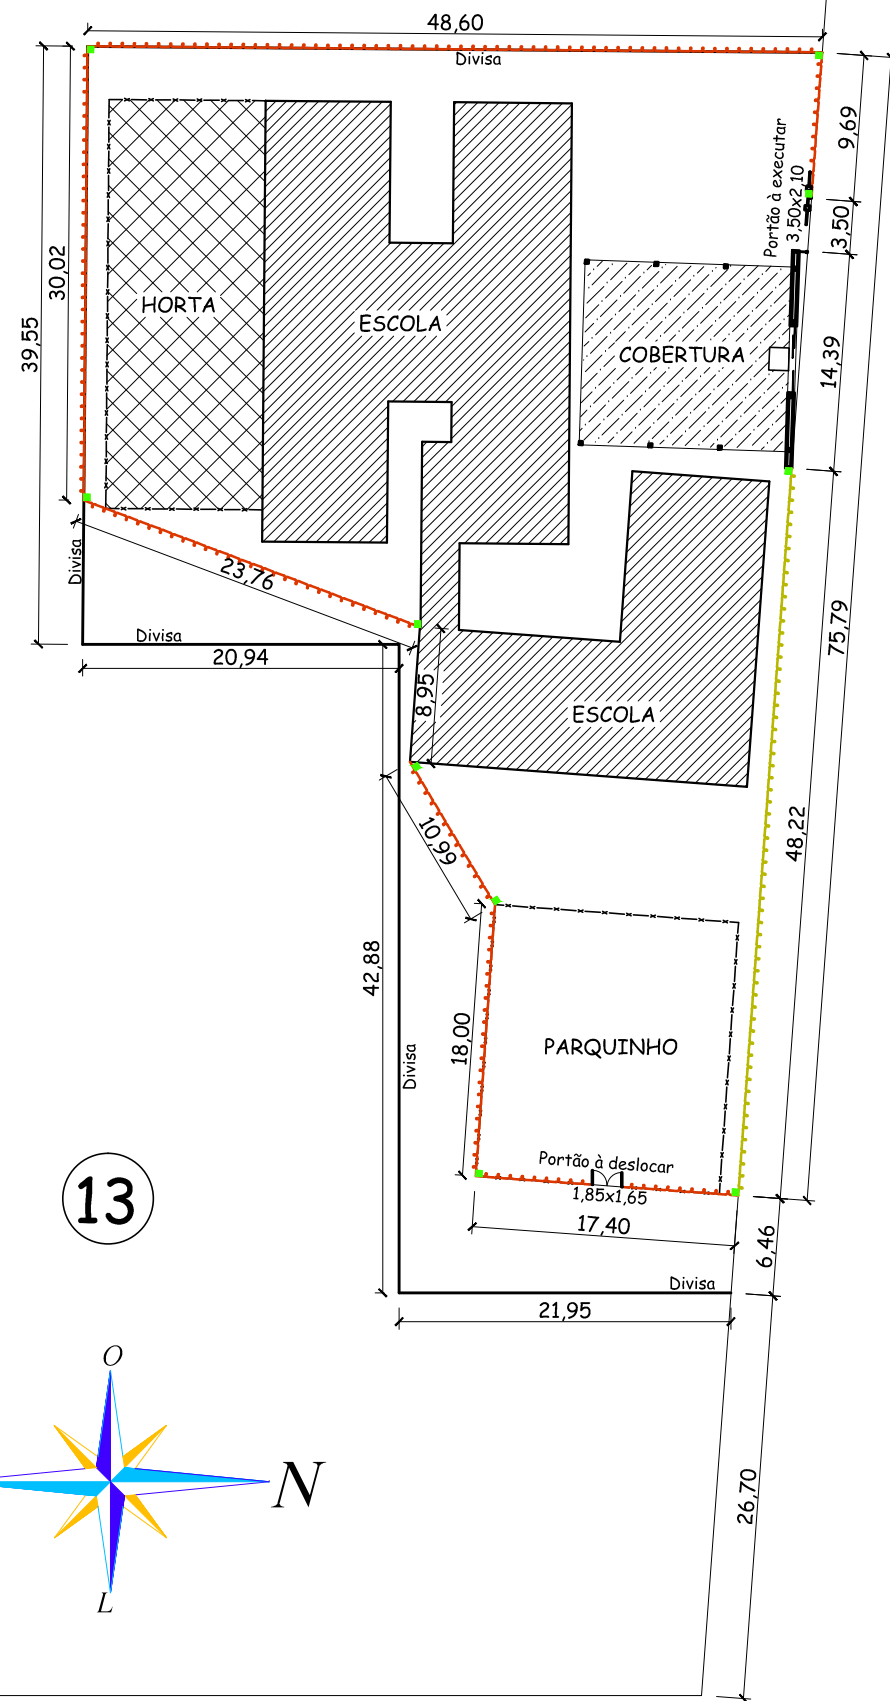

15B

RUA 05 DE MAIO

RUA PASTOR ERNESTO FISCHER

15


13

RUA 31 DE OUTUBRO


Planta de Cercamento

LEGENDA:


- Cerca à Executar (Colocar Postes)
- Cerca à Executar (Postes Existentes)
- Poste de Concreto 20x20 cm (moldado "in loco")

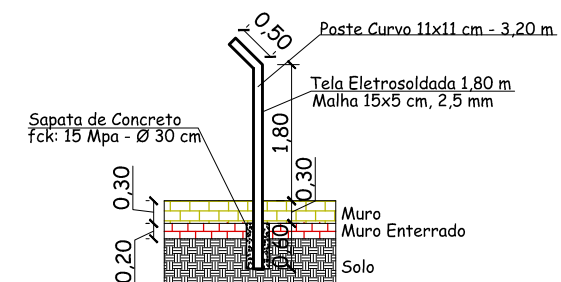


CORTE - Poste Curvo
Esc.: 1:100

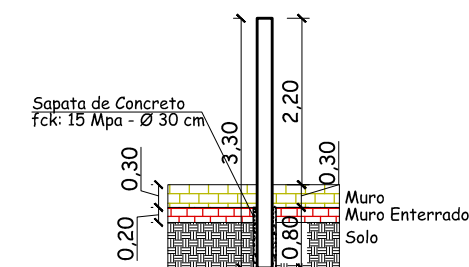

CORTE - Postes 20x20 "in loco"
Esc.: 1:100

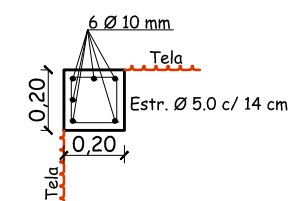

Armadura - Postes "in loco"
de canto (6x)
Esc.: 1:25

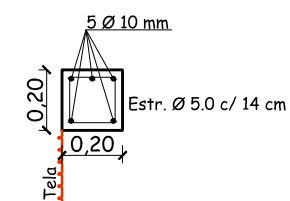

Armadura - Postes "in loco"
terminais (4x)
Esc.: 1:25

PREFEITURA MUNICIPAL DE ROQUE GONZALES

CERCAMENTO E COBERTURA NA ESCOLA MARTIN LUTHER - DONA OTÍLIA



RESPONSÁVEL TÉCNICO:

Silvano Petter Hoss
Engº. Civil - CREA RS 42.660

PREFEITO MUNICIPAL:

Sadi Wust Ribas

MÊS/ANO:
JANEIRO / 2015

ESCALA:
1:500

PRANCHA:

01