
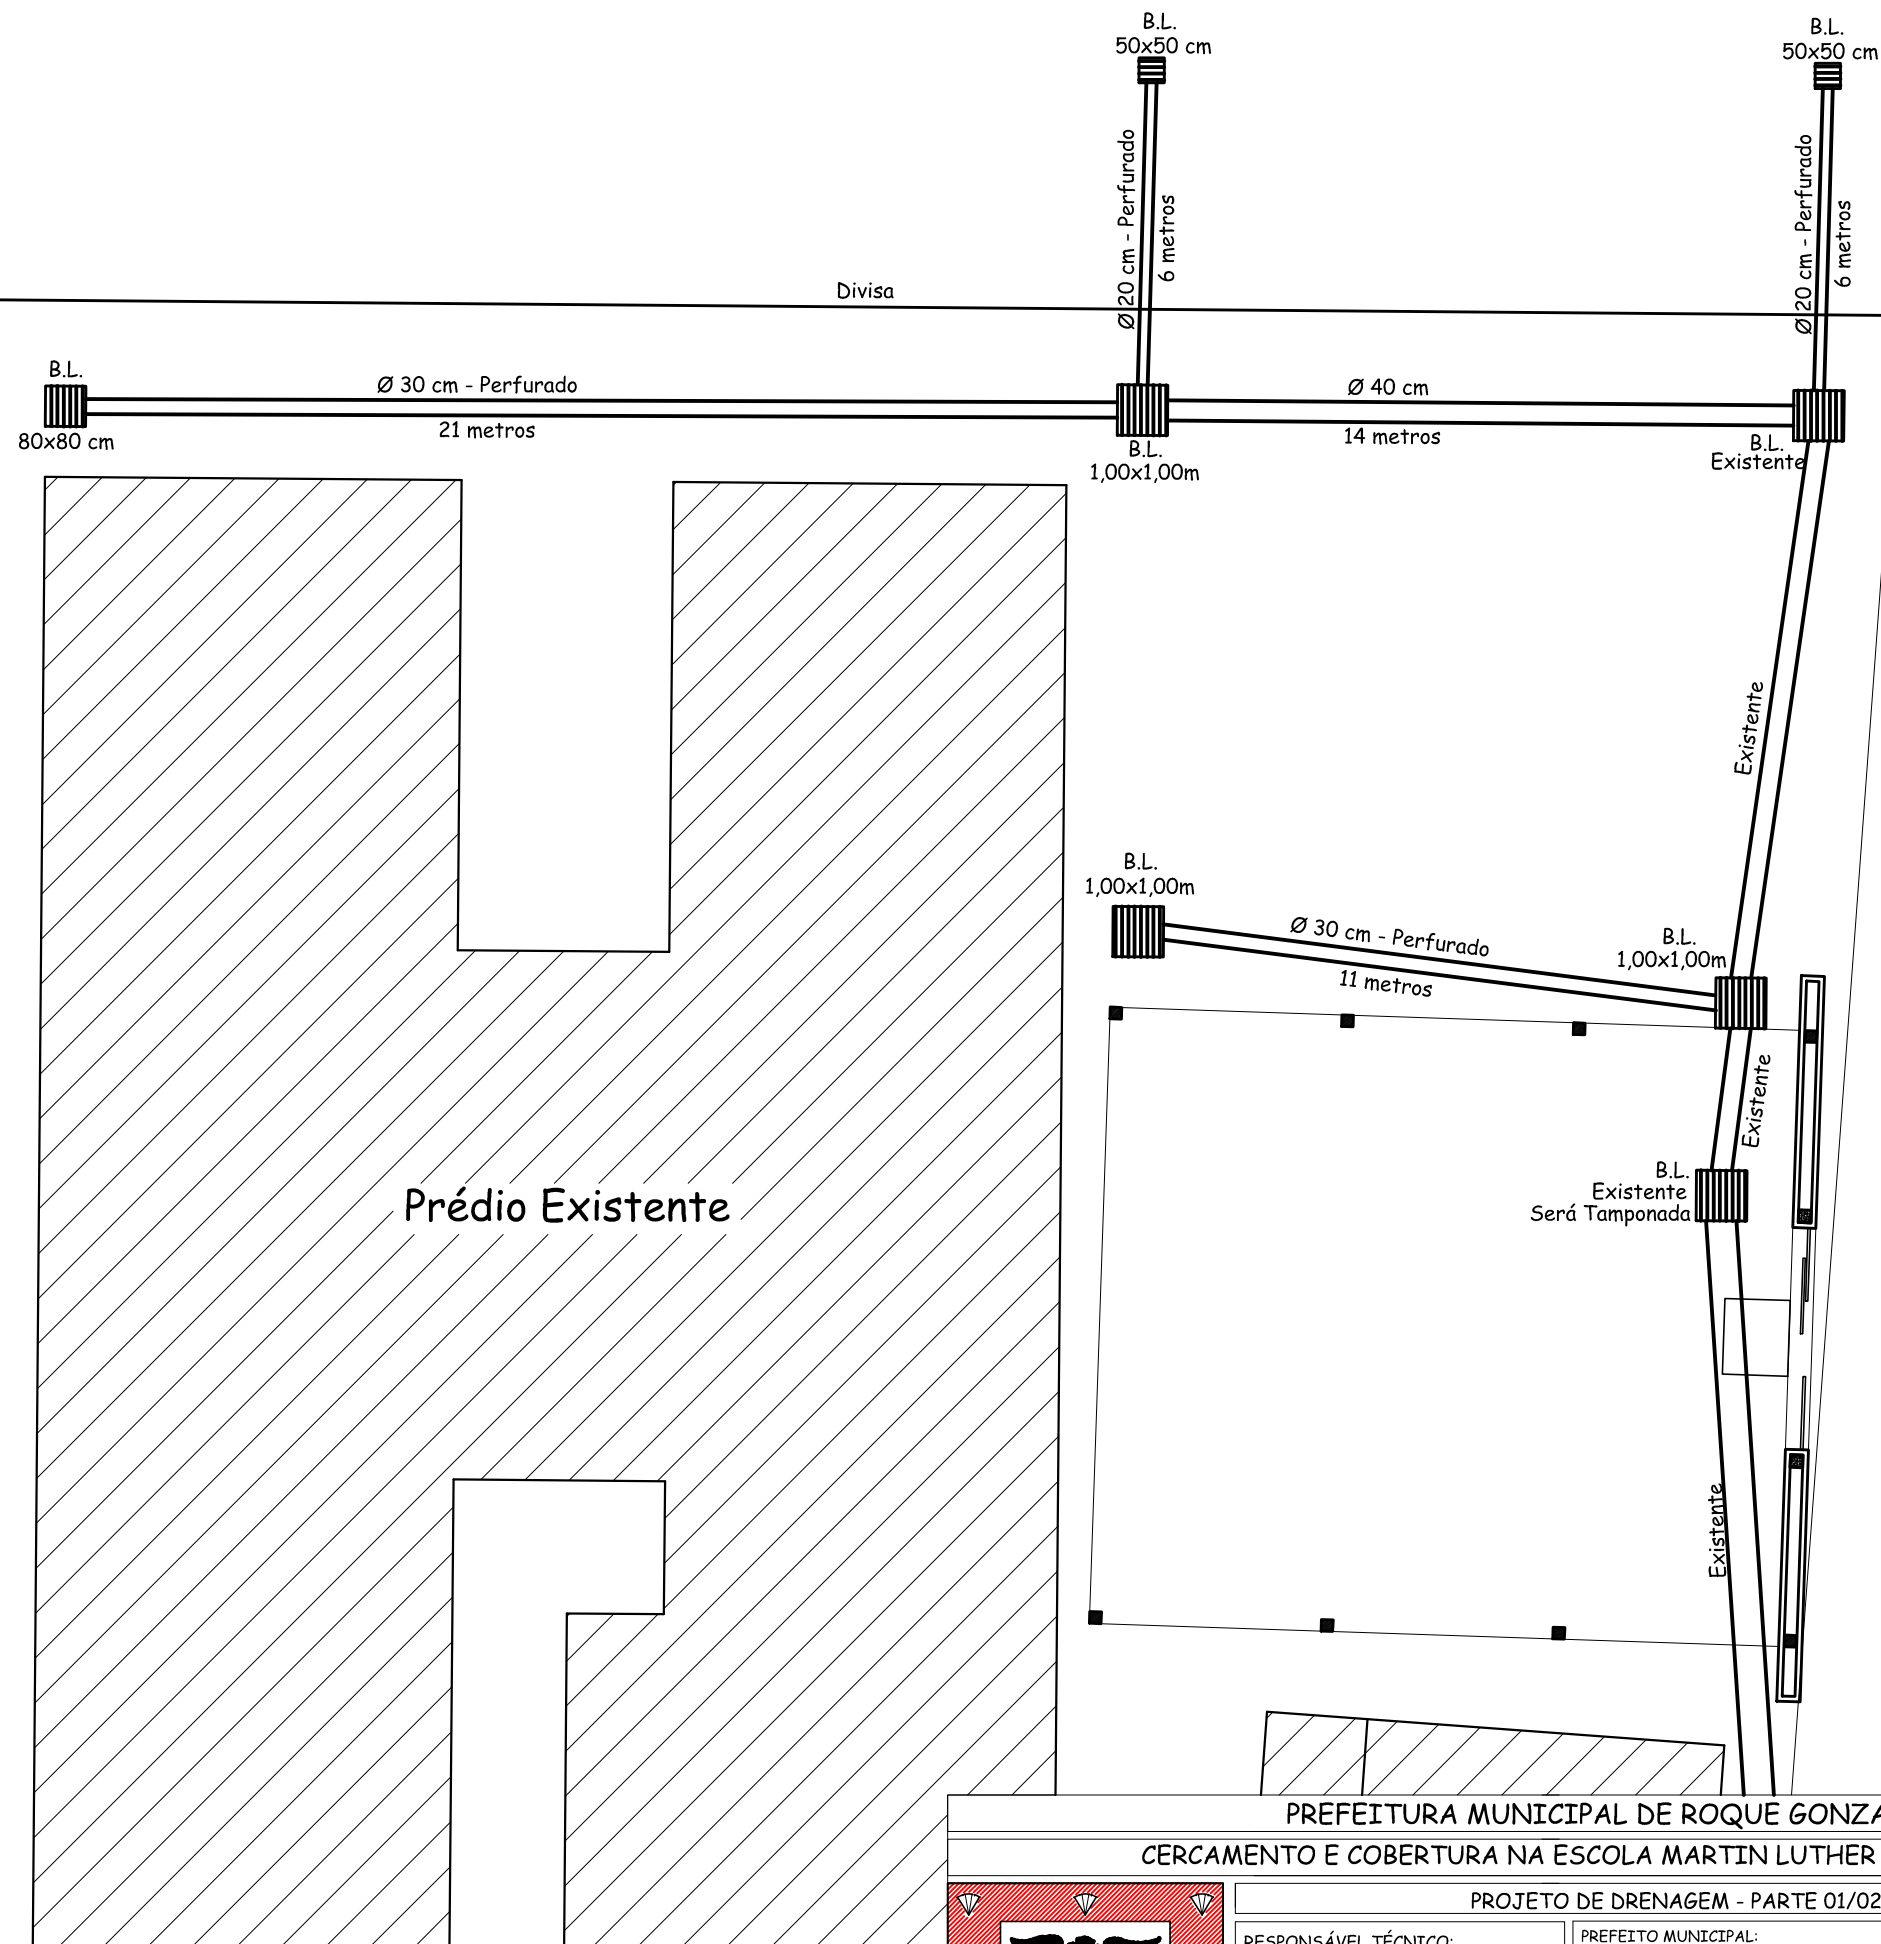


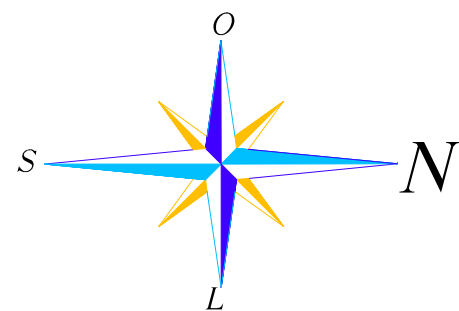

Rua Pastor Ernesto Fischer

Planta de Drenagem - Parte 01

PREFEITURA MUNICIPAL DE ROQUE GONZALES			
CERCAMENTO E COBERTURA NA ESCOLA MARTIN LUTHER - DONA OTÍLIA			
PROJETO DE DRENAGEM - PARTE 01/02		PRANCHA:	
RESPONSÁVEL TÉCNICO:	PREFEITO MUNICIPAL:	MÊS/ANO:	02
Silvano Petter Hoss Eng.º Civil - CREA RS 42.660	Sadi Wust Ribas	JANEIRO / 2015	
		ESCALA:	
		1:150	