
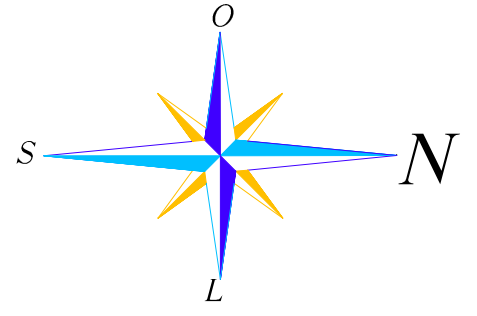


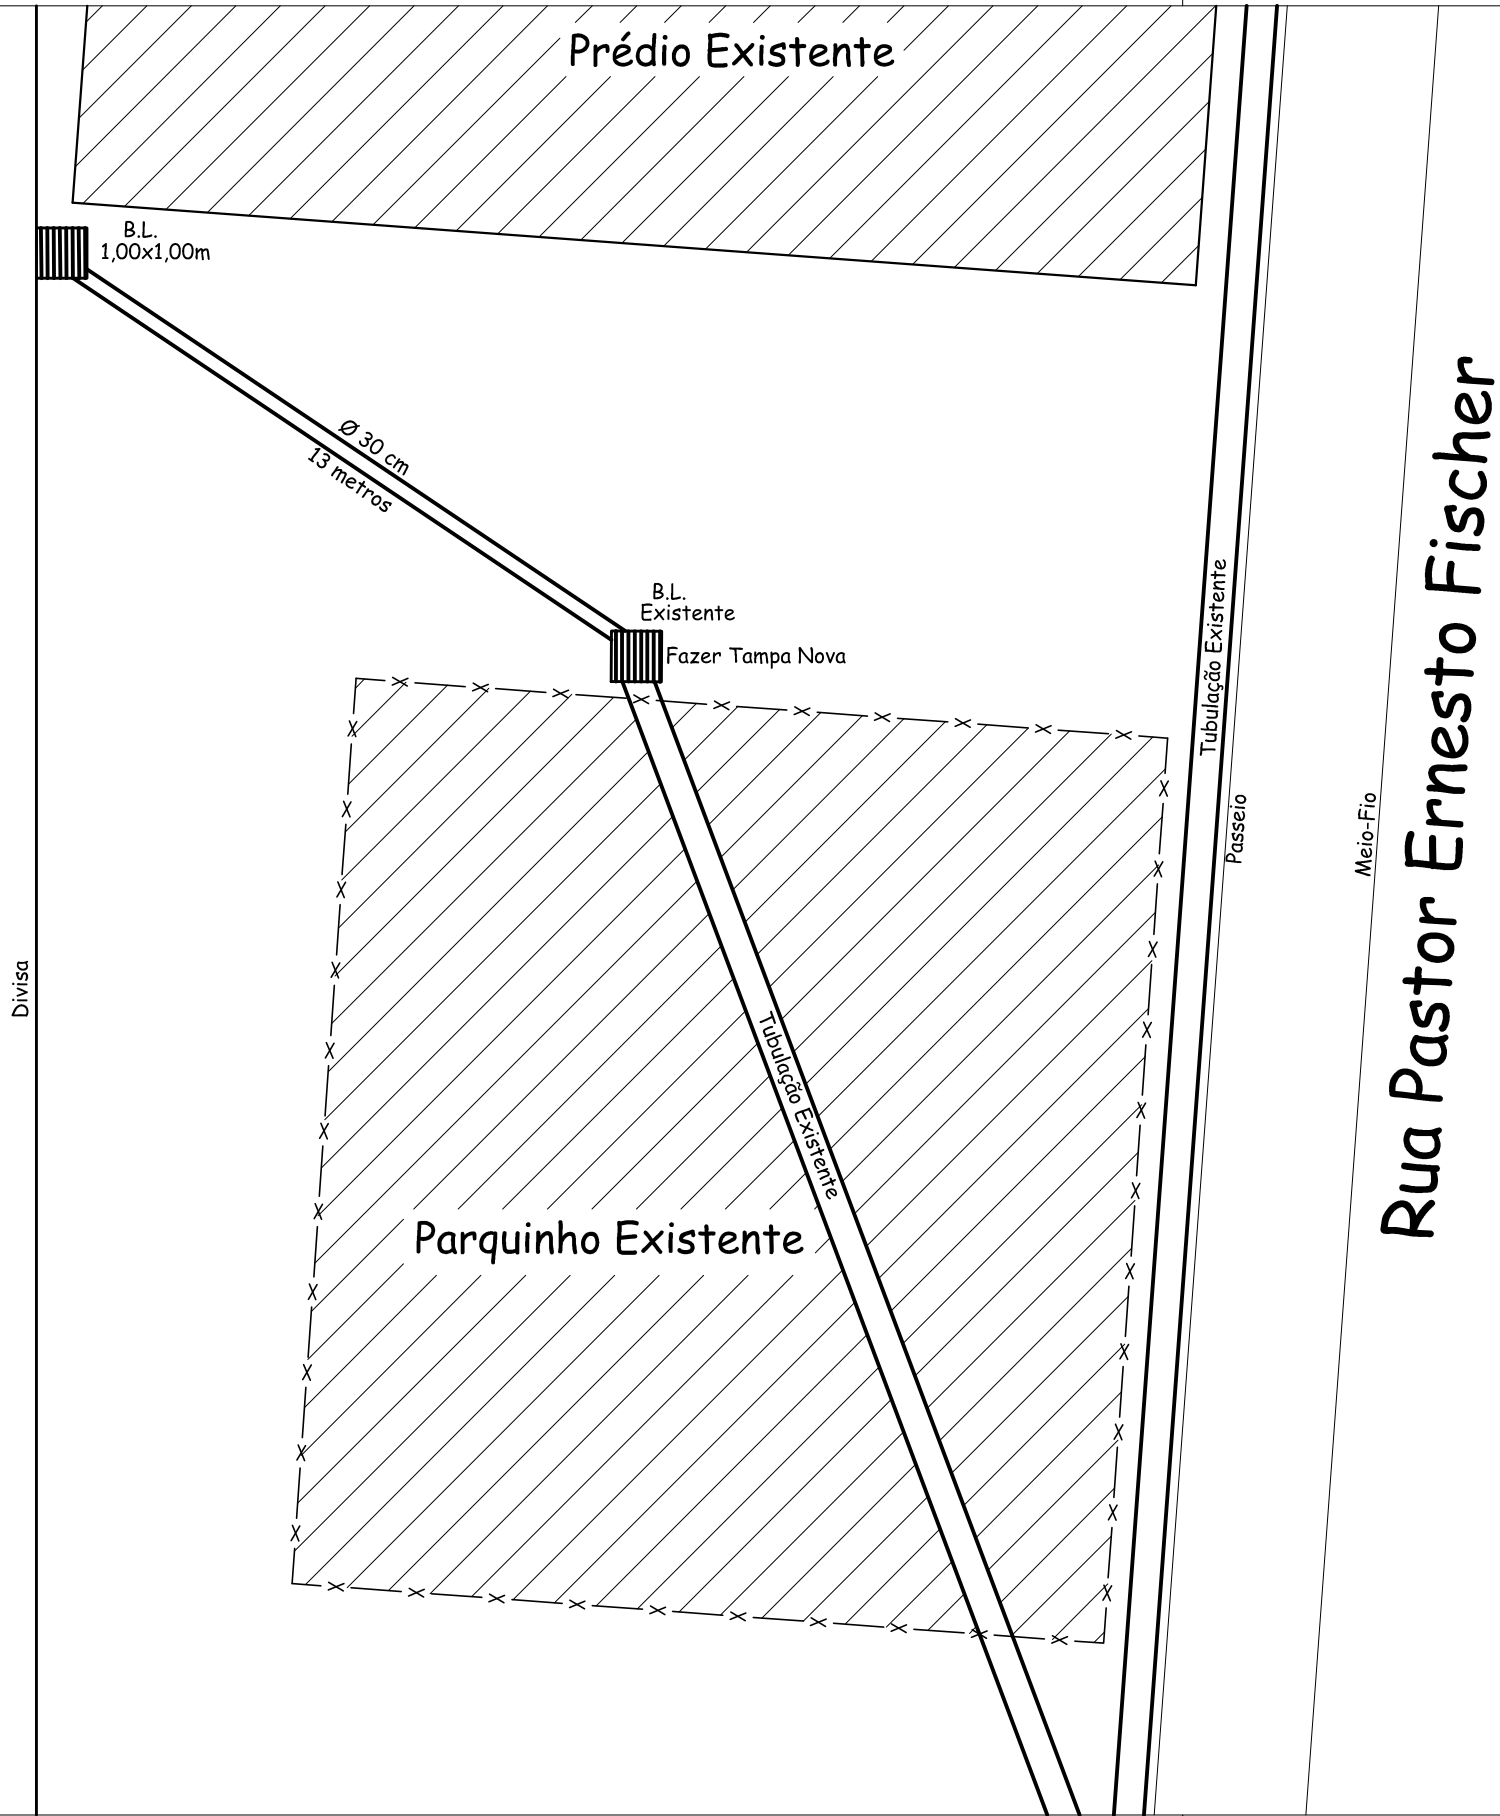

Planta de Drenagem - Parte 02

PREFEITURA MUNICIPAL DE ROQUE GONZALES			
CERCAMENTO E COBERTURA NA ESCOLA MARTIN LUTHER - DONA OTÍLIA			
	PROJETO DE DRENAGEM - PARTE 02/02		PRANCHA:
	RESPONSÁVEL TÉCNICO:	PREFEITO MUNICIPAL:	MÊS/ANO:
	Silvano Petter Hoss Engº. Civil - CREA RS 42.660	Sadi Wust Ribas	JANEIRO / 2015
			ESCALA:
			1:150
			03