


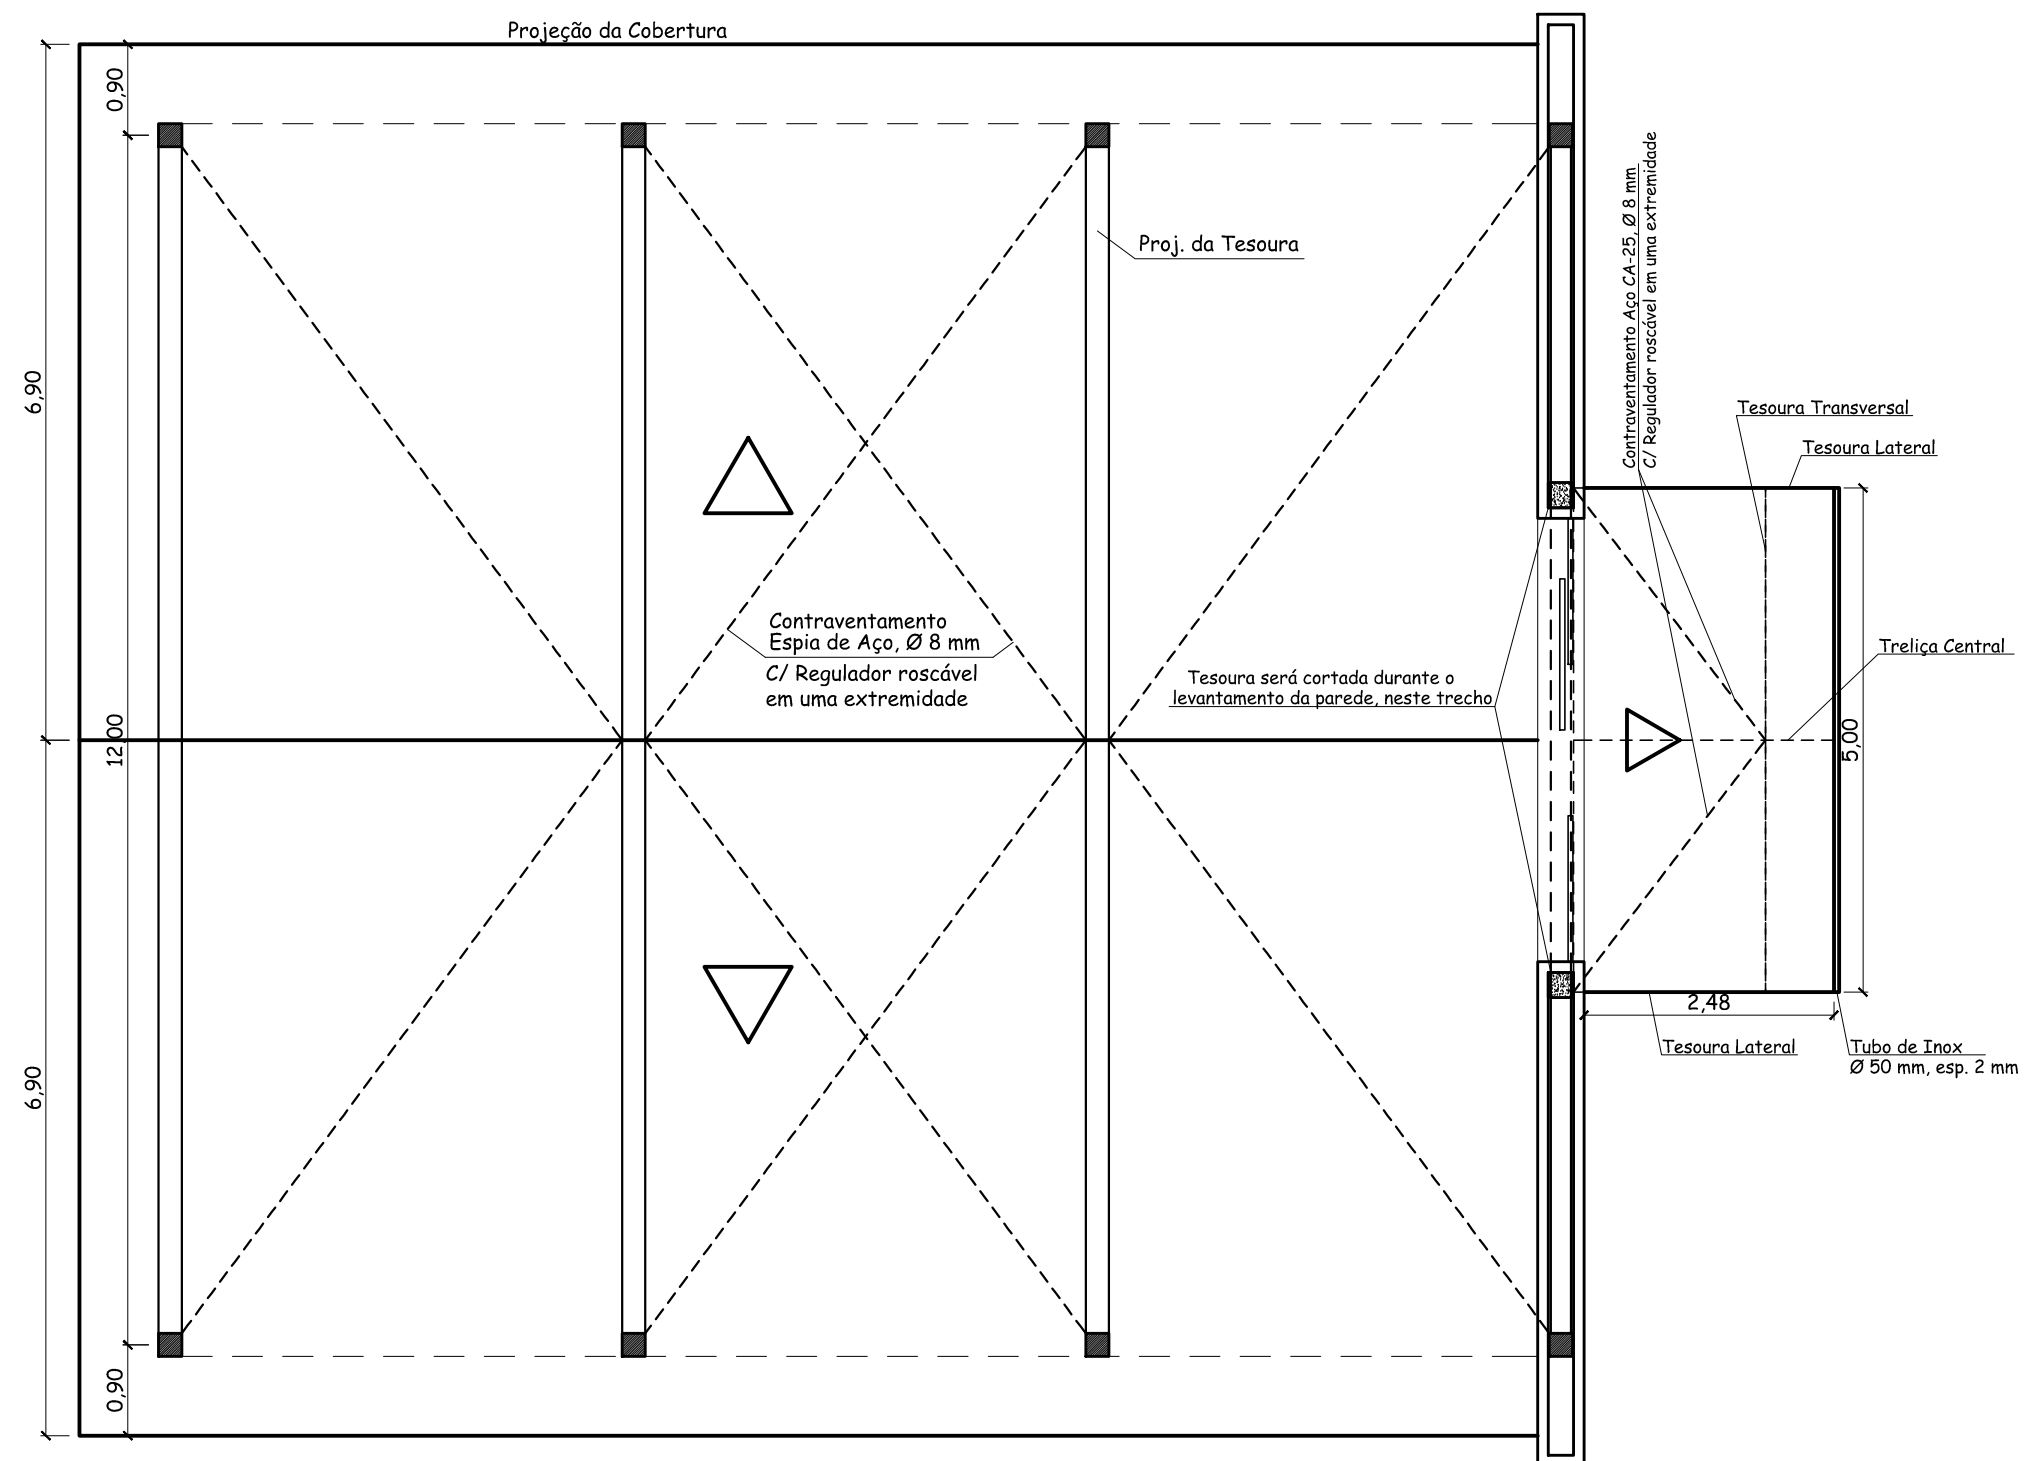

Planta de Cobertura

| PREFEITURA MUNICIPAL DE ROQUE GONZALES                                                |                                                     |                     |                                   |          |
|---------------------------------------------------------------------------------------|-----------------------------------------------------|---------------------|-----------------------------------|----------|
| CERCAMENTO E COBERTURA NA ESCOLA MARTIN LUTHER - DONA OTÍLIA                          |                                                     |                     |                                   |          |
|  | PLANTA DE COBERTURA                                 |                     |                                   | PRANCHA: |
|                                                                                       | RESPONSÁVEL TÉCNICO:                                | PREFEITO MUNICIPAL: | MÊS/ANO:                          | 06       |
|                                                                                       | Silvano Petter Hoss<br>Eng°. Civil - CREA RS 42.660 | Sadi Wust Ribas     | JANEIRO / 2015<br>ESCALA:<br>1:75 |          |