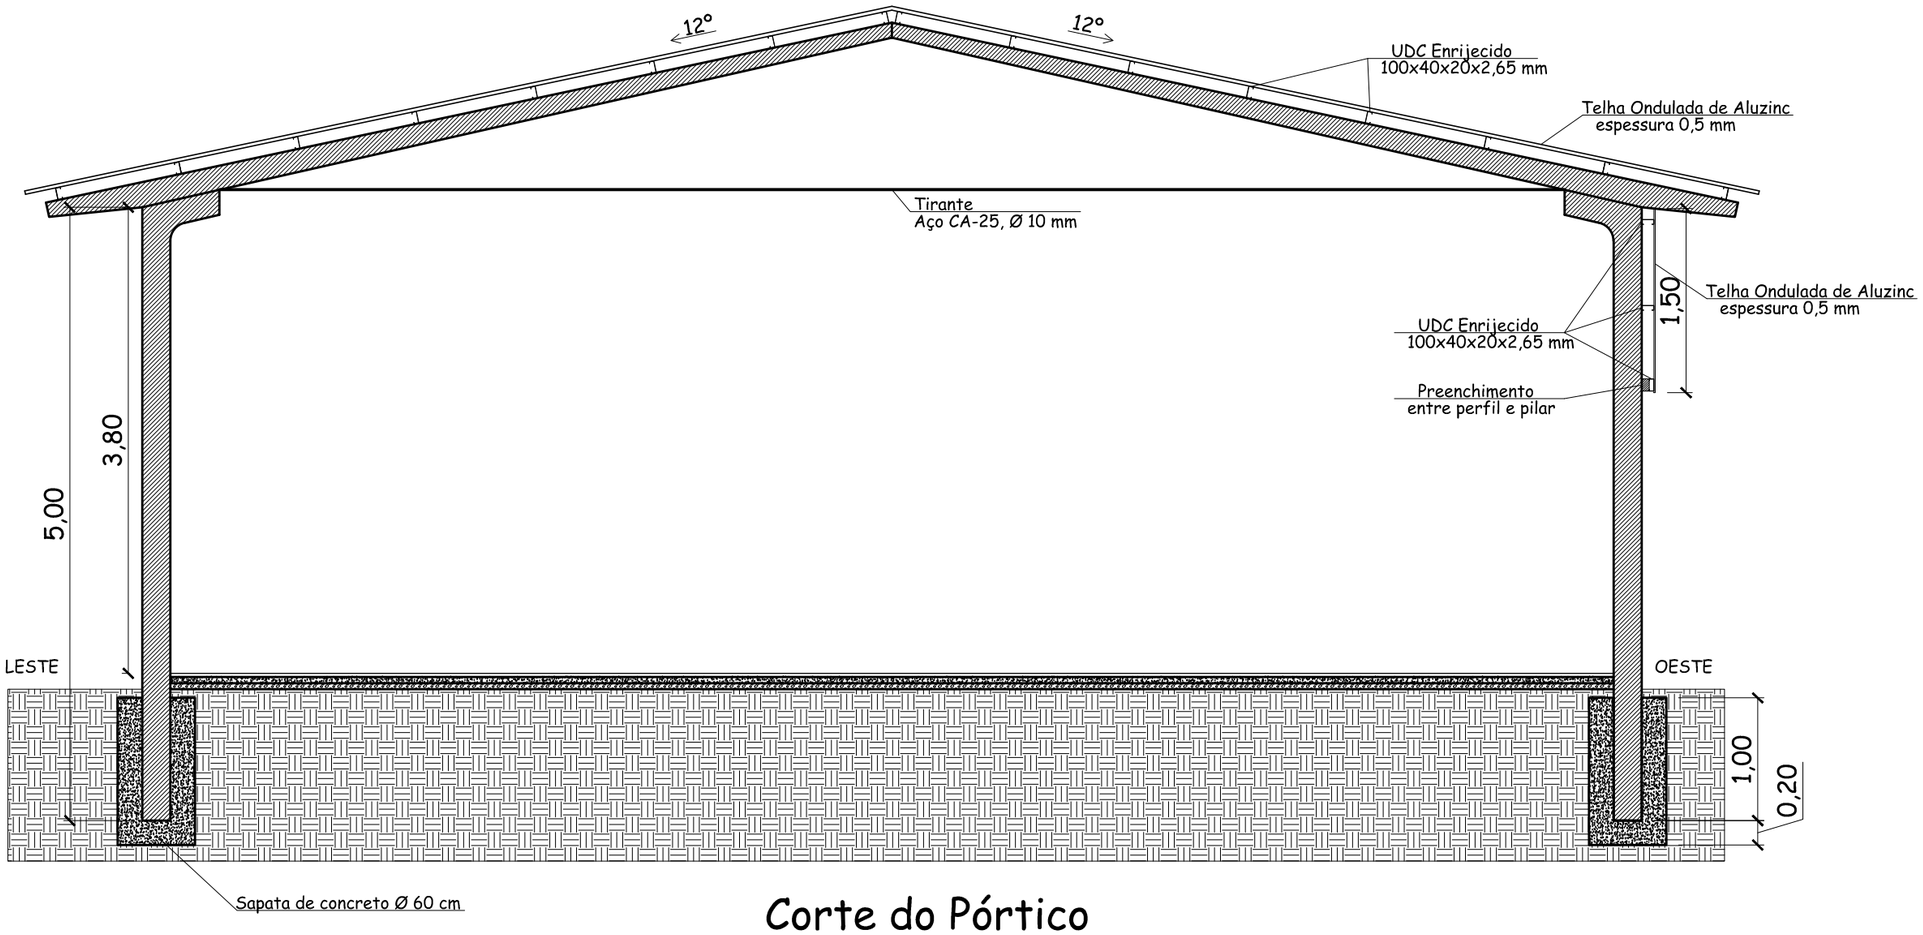

Corte do Pórtico

PREFEITURA MUNICIPAL DE ROQUE GONZALES

CERCAMENTO E COBERTURA NA ESCOLA MARTIN LUTHER - DONA OTÍLIA

CORTE DO PÓRTICO			PRANCHA: 08
RESPONSÁVEL TÉCNICO: Silvano Petter Hoss, Engº. Civil - CREA RS 42.660	PREFEITO MUNICIPAL: Sadi Wust Ribas	MÊS/ANO: JANEIRO / 2015	
		ESCALA: 1:50	