

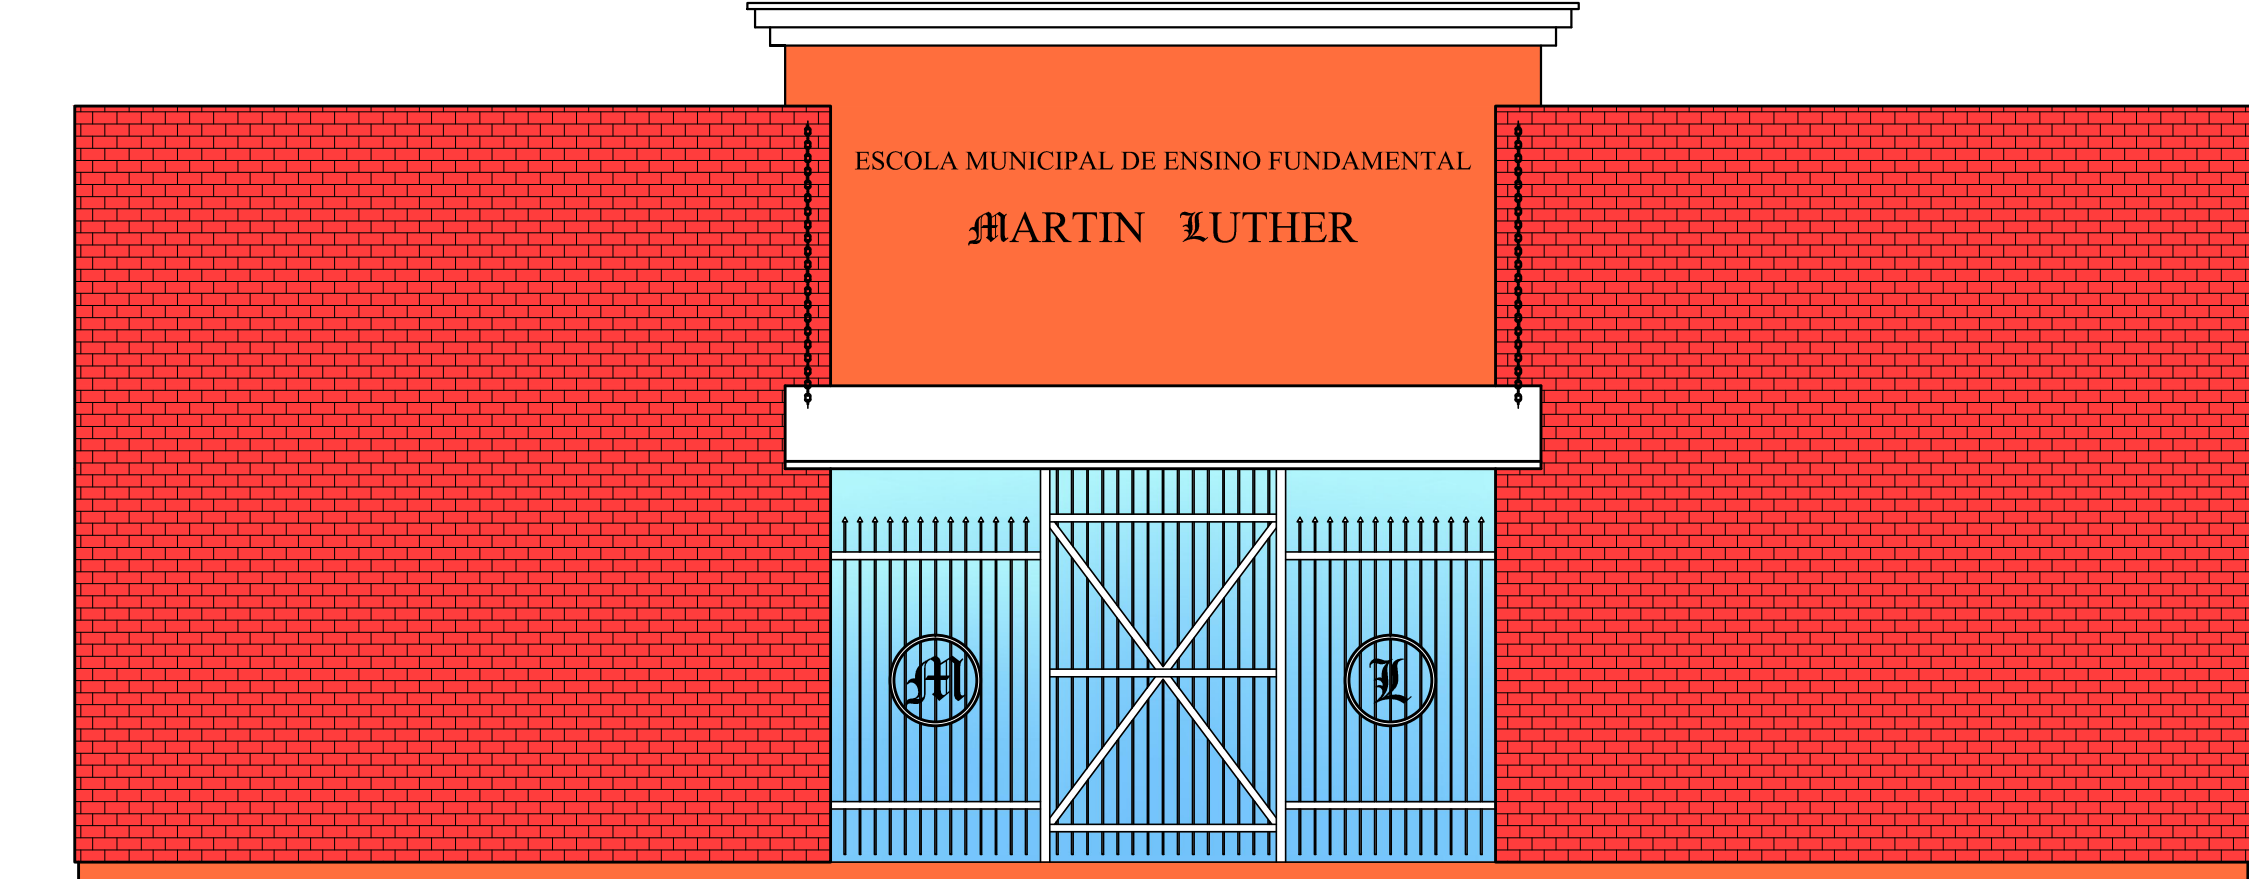


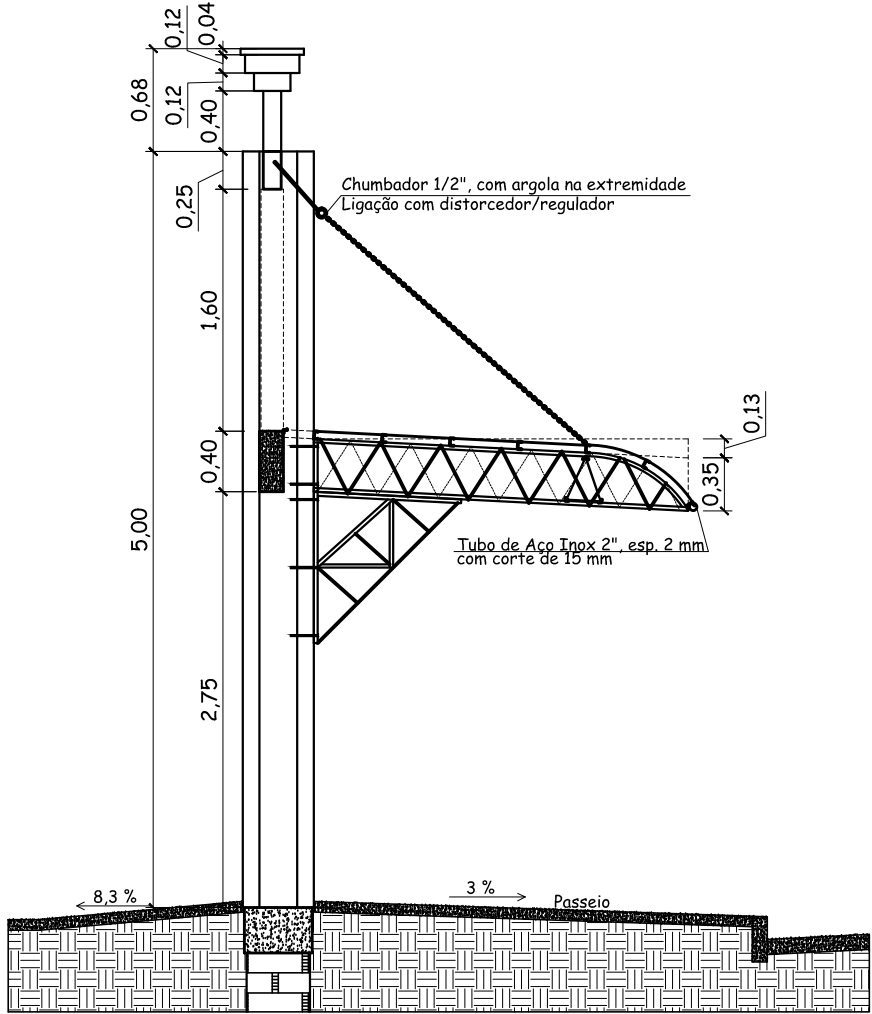

Fachada

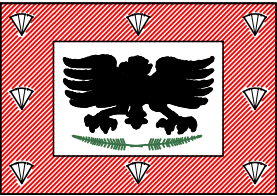

Corte

PREFEITURA MUNICIPAL DE ROQUE GONZALES				
CERCAMENTO E COBERTURA NA ESCOLA MARTIN LUTHER - DONA OTÍLIA				
	CORTE E FACHADA			PRANCHA: 09
	RESPONSÁVEL TÉCNICO:	PREFEITO MUNICIPAL:	MÊS/ANO:	
	Silvano Petter Hoss Eng°. Civil - CREA RS 42.660	Sadi Wust Ribas	JANEIRO / 2015 ESCALA: 1:50	