



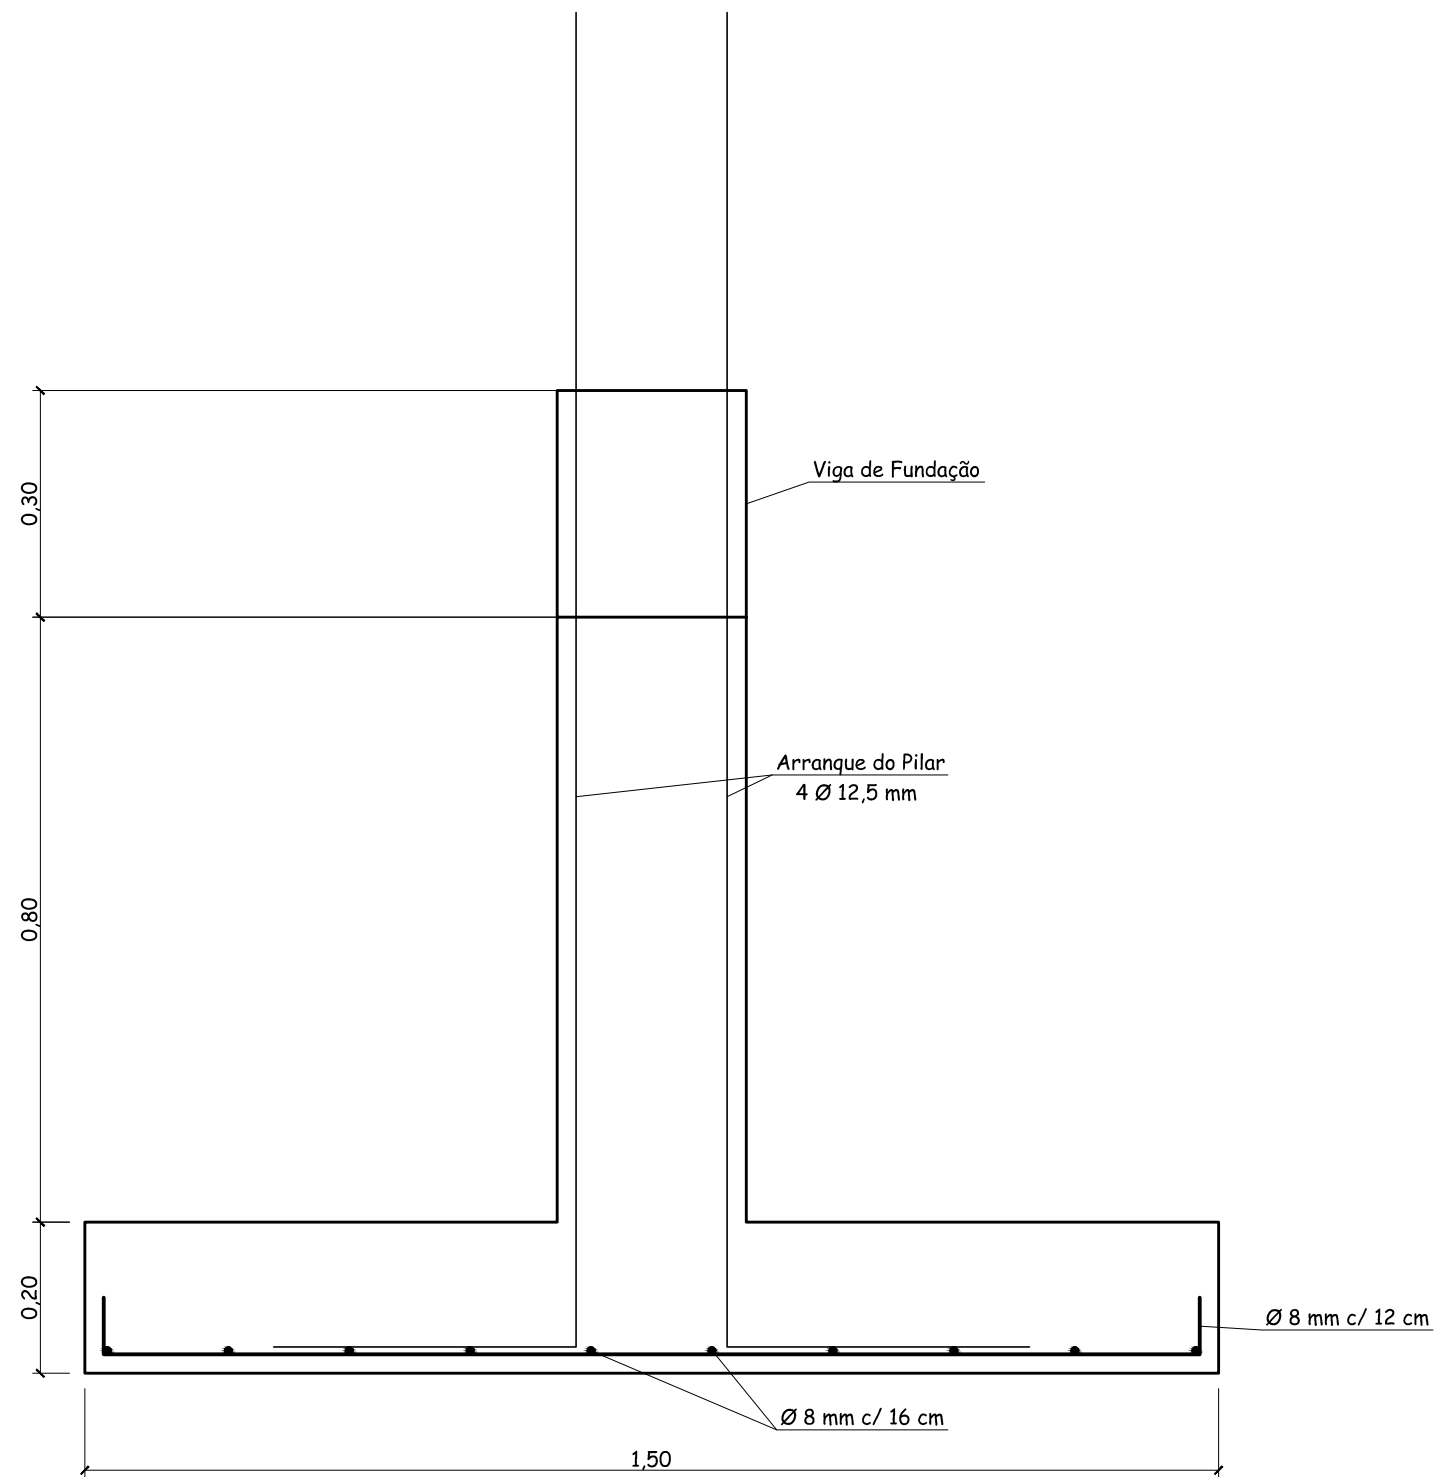

Corte da Sapata

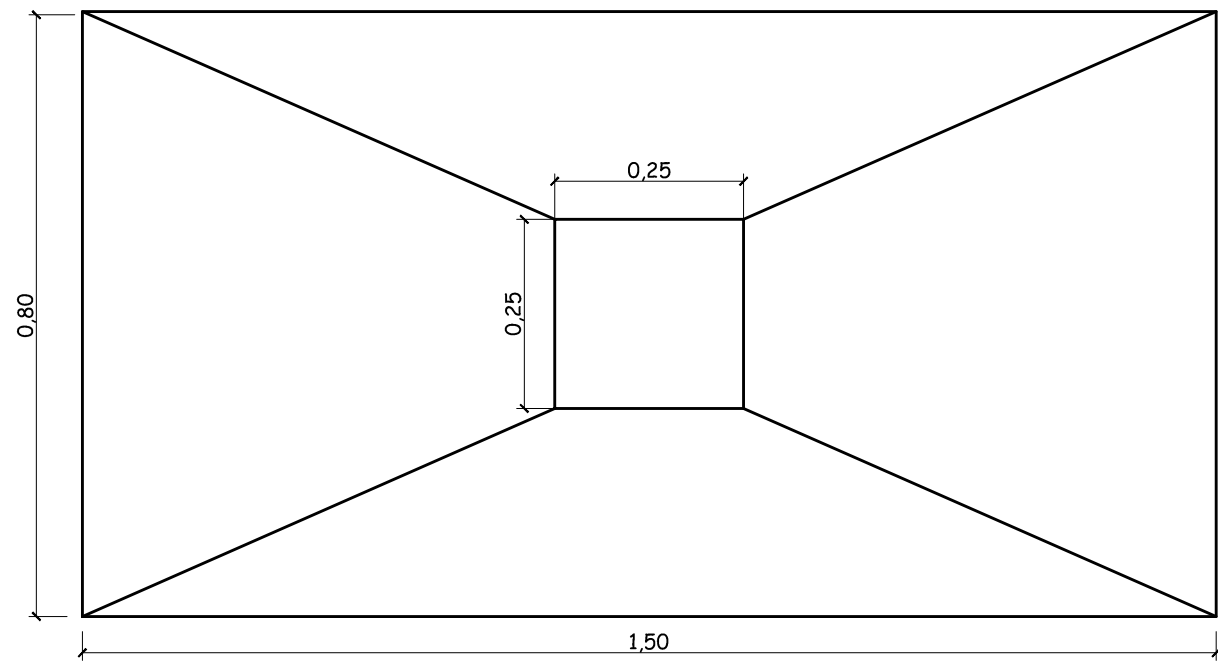

Planta da Sapata

PREFEITURA MUNICIPAL DE ROQUE GONZALES			
CERCAMENTO E COBERTURA NA ESCOLA MARTIN LUTHER - DONA OTÍLIA			
	DETALHES DAS SAPATAS DOS PILARES		
	RESPONSÁVEL TÉCNICO:	PREFEITO MUNICIPAL:	MÊS/ANO:
	Silvano Petter Hoss Eng°. Civil - CREA RS 42.660	Sadi Wust Ribas	JANEIRO / 2015
			ESCALA: 1:10
			PRANCHA: 10