




Pilar dentro da parede (2x)
junto ao portão interno

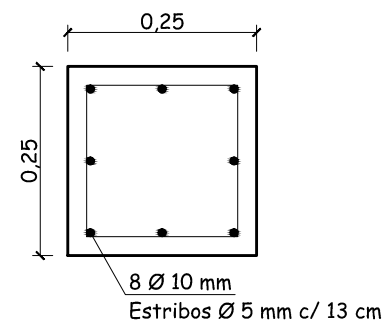


Viga de Fundação

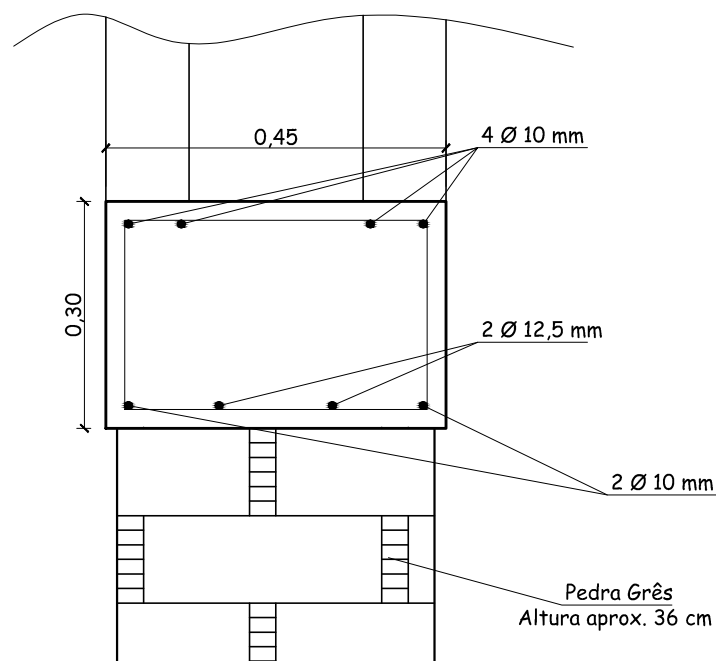

Fechamento em cima da parede dupla

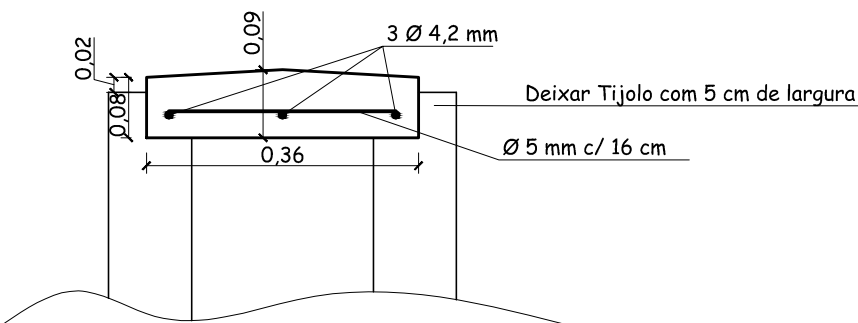


Viga inferior do vão aberto

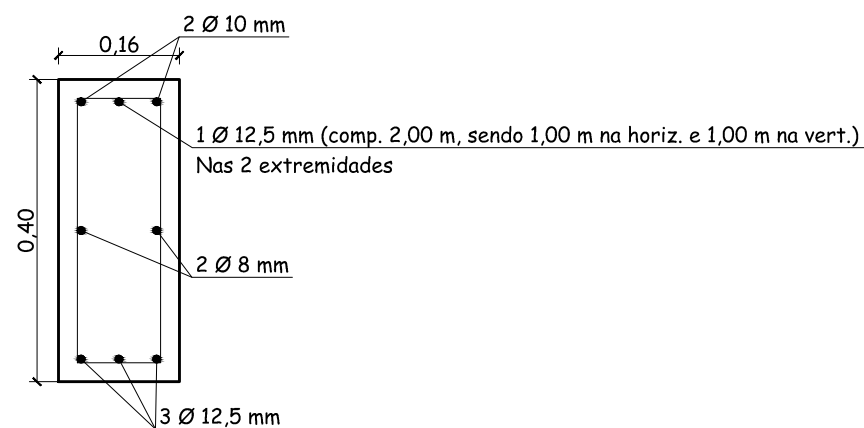

Estribo Ø 5 mm c/ 12 cm, nas 2 extremidades, em 80 cm no restante da viga, espaçado a cada 14 cm.

Viga superior do vão aberto

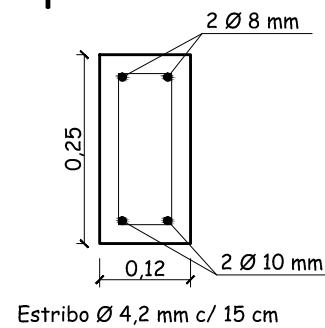

PREFEITURA MUNICIPAL DE ROQUE GONZALES			
CERCAMENTO E COBERTURA NA ESCOLA MARTIN LUTHER - DONA OTÍLIA			
DETALHES DAS ARMADURAS			PRANCHA:
RESPONSÁVEL TÉCNICO:	PREFEITO MUNICIPAL:	MÊS/ANO:	11
Silvano Petter Hoss Engº. Civil - CREA RS 42.660	Sadi Wust Ribas	JANEIRO / 2015	
		ESCALA: 1:10	