

Tijolo Maciço
Projeção

Projeção - Algerosa - Chapa Galv.
Chapa nº 26, larg 12,5 cm


Algerosa - Chapa Galv.
Chapa nº 26, larg 12,5 cm

UDC Enrijecido
75x40x15x2,65 mm

Policarbonato alveolar 6 mm

Corrente Galvanizada Ø 1/4" - elo de 24x42 mm
c/ distorcedor/regulador na extremidade superior

Treliça Transversal
Comp. 5,0 m

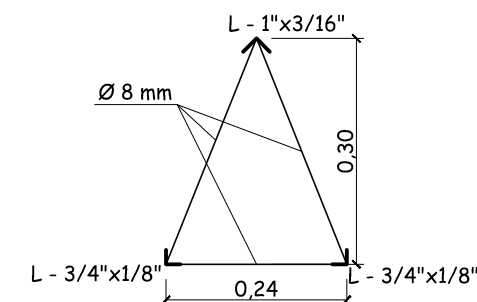

L - 7/8"x1/8"
Projeção

Viga de 16x40
Projeção

2x

1x

L - 1"x3/16"

Ø 8 mm

Chumbador Metálico
tipo Parabolt Ø 5/8"x7".

L - 7/8"x1/8"

L - 1"x3/16"
Comp. 5,0 m

0,40

0,40

L - 1"x3/16"

2,48


0,85

L - 3/4"x1/8"
Comp. 5,0 m
(Treliça Transversal)


Tubo de Aço Inox 2", esp. 2 mm
com corte de 15 mm

R0.85

Treliças Laterais (2)
Comp. 2,48 m

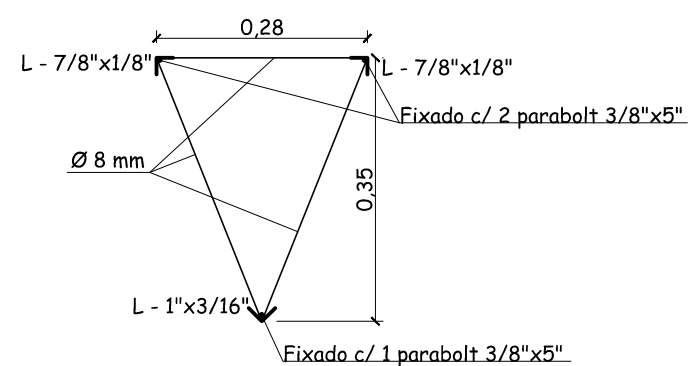


Suporte Central
Comp. 2,68 m

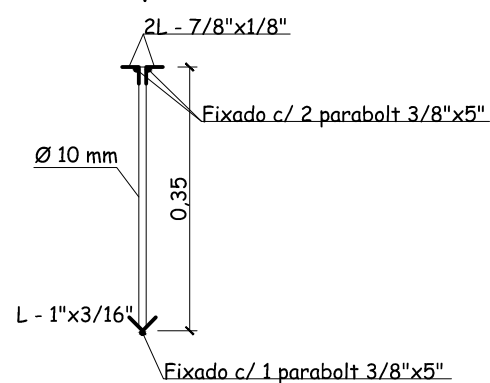

PREFEITURA MUNICIPAL DE ROQUE GONZALES

CERCAMENTO E COBERTURA NA ESCOLA MARTIN LUTHER - DONA OTÍLIA

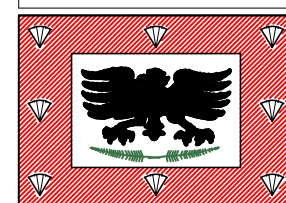

DETALHES DA COBERTURA SUSPensa			PRANCHA: 12
RESPONSÁVEL TÉCNICO:	PREFEITO MUNICIPAL:	MÊS/ANO: JANEIRO / 2015	
Silvano Petter Hoss Engº. Civil - CREA RS 42.660	Sadi Wust Ribas	ESCALA: 1:10	