


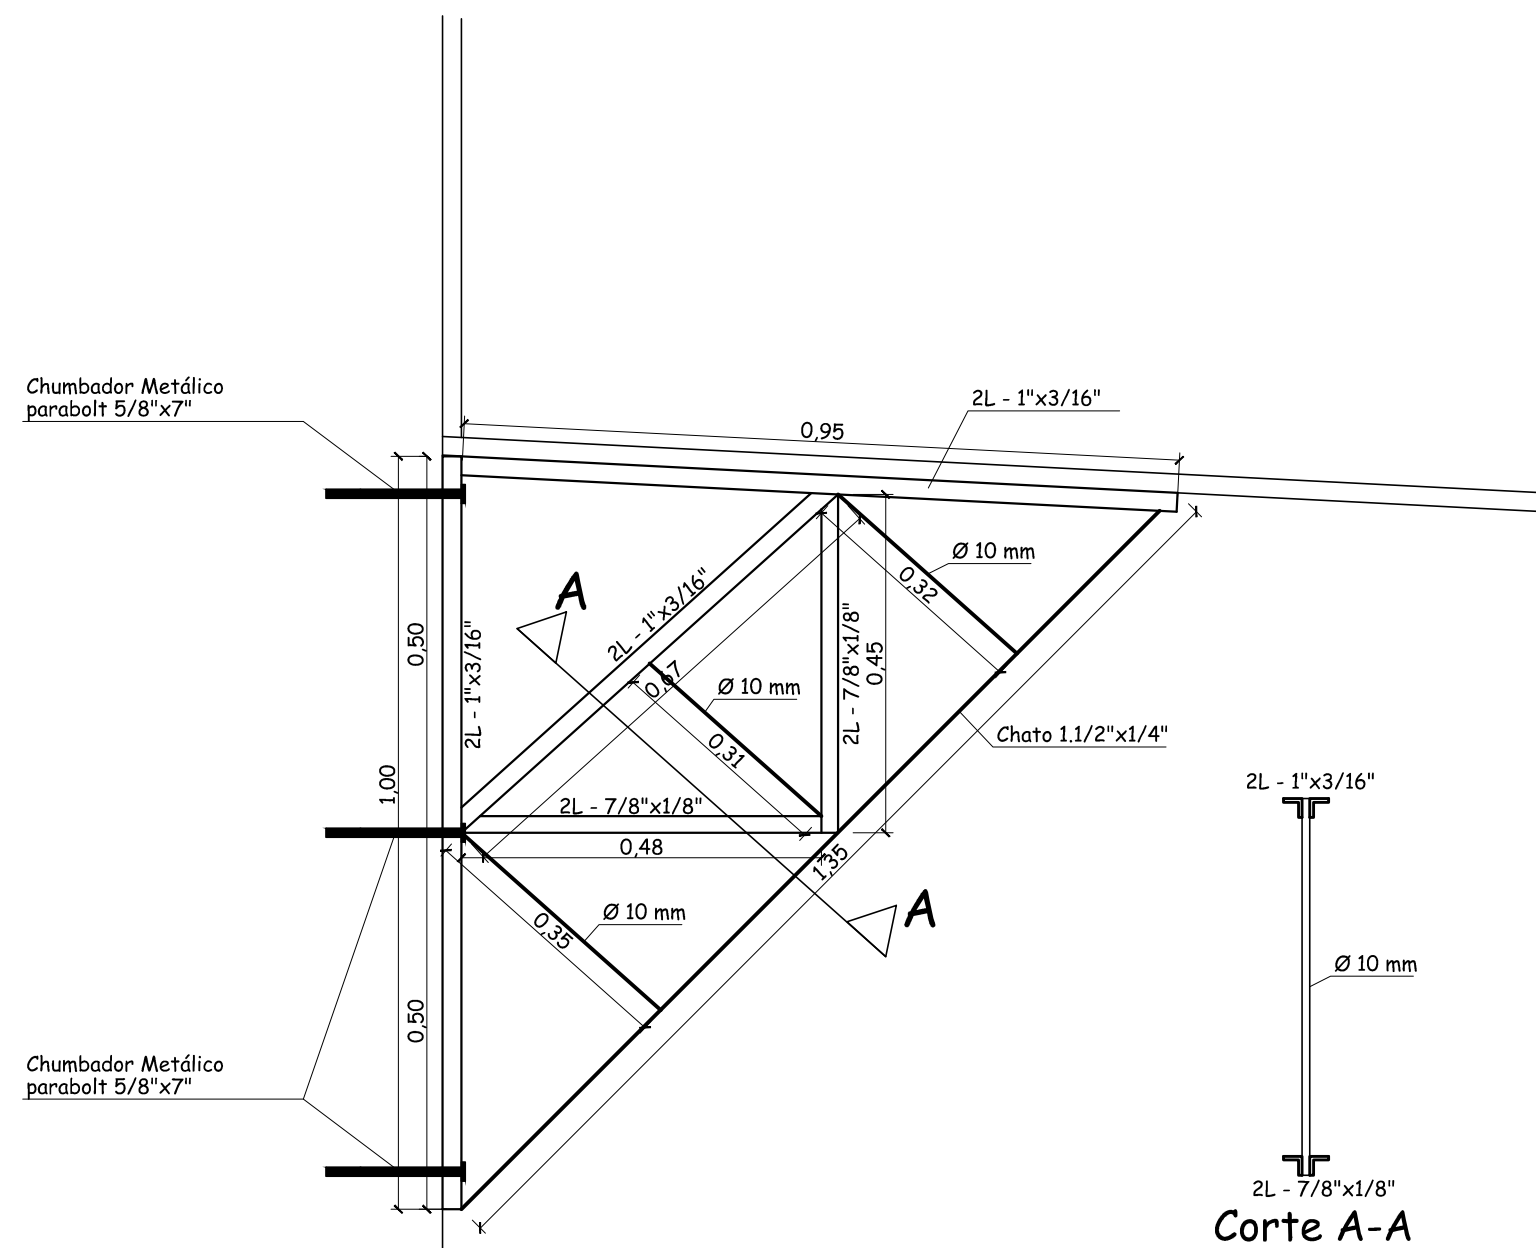

Reforços das Trelças Laterais (2)

PREFEITURA MUNICIPAL DE ROQUE GONZALES			
CERCAMENTO E COBERTURA NA ESCOLA MARTIN LUTHER - DONA OTÍLIA			
DETALHES DOS REFORÇOS DAS TRELIÇAS LATERAIS			PRANCHA:
RESPONSÁVEL TÉCNICO:	PREFEITO MUNICIPAL:	MÊS/ANO:	13
Silvano Petter Hoss Engº. Civil - CREA RS 42.660	Sadi Wust Ribas	JANEIRO / 2015	
		ESCALA: 1:10	