



PROJETO ESGOTO BANHEIRO/ VESTIÁRIO

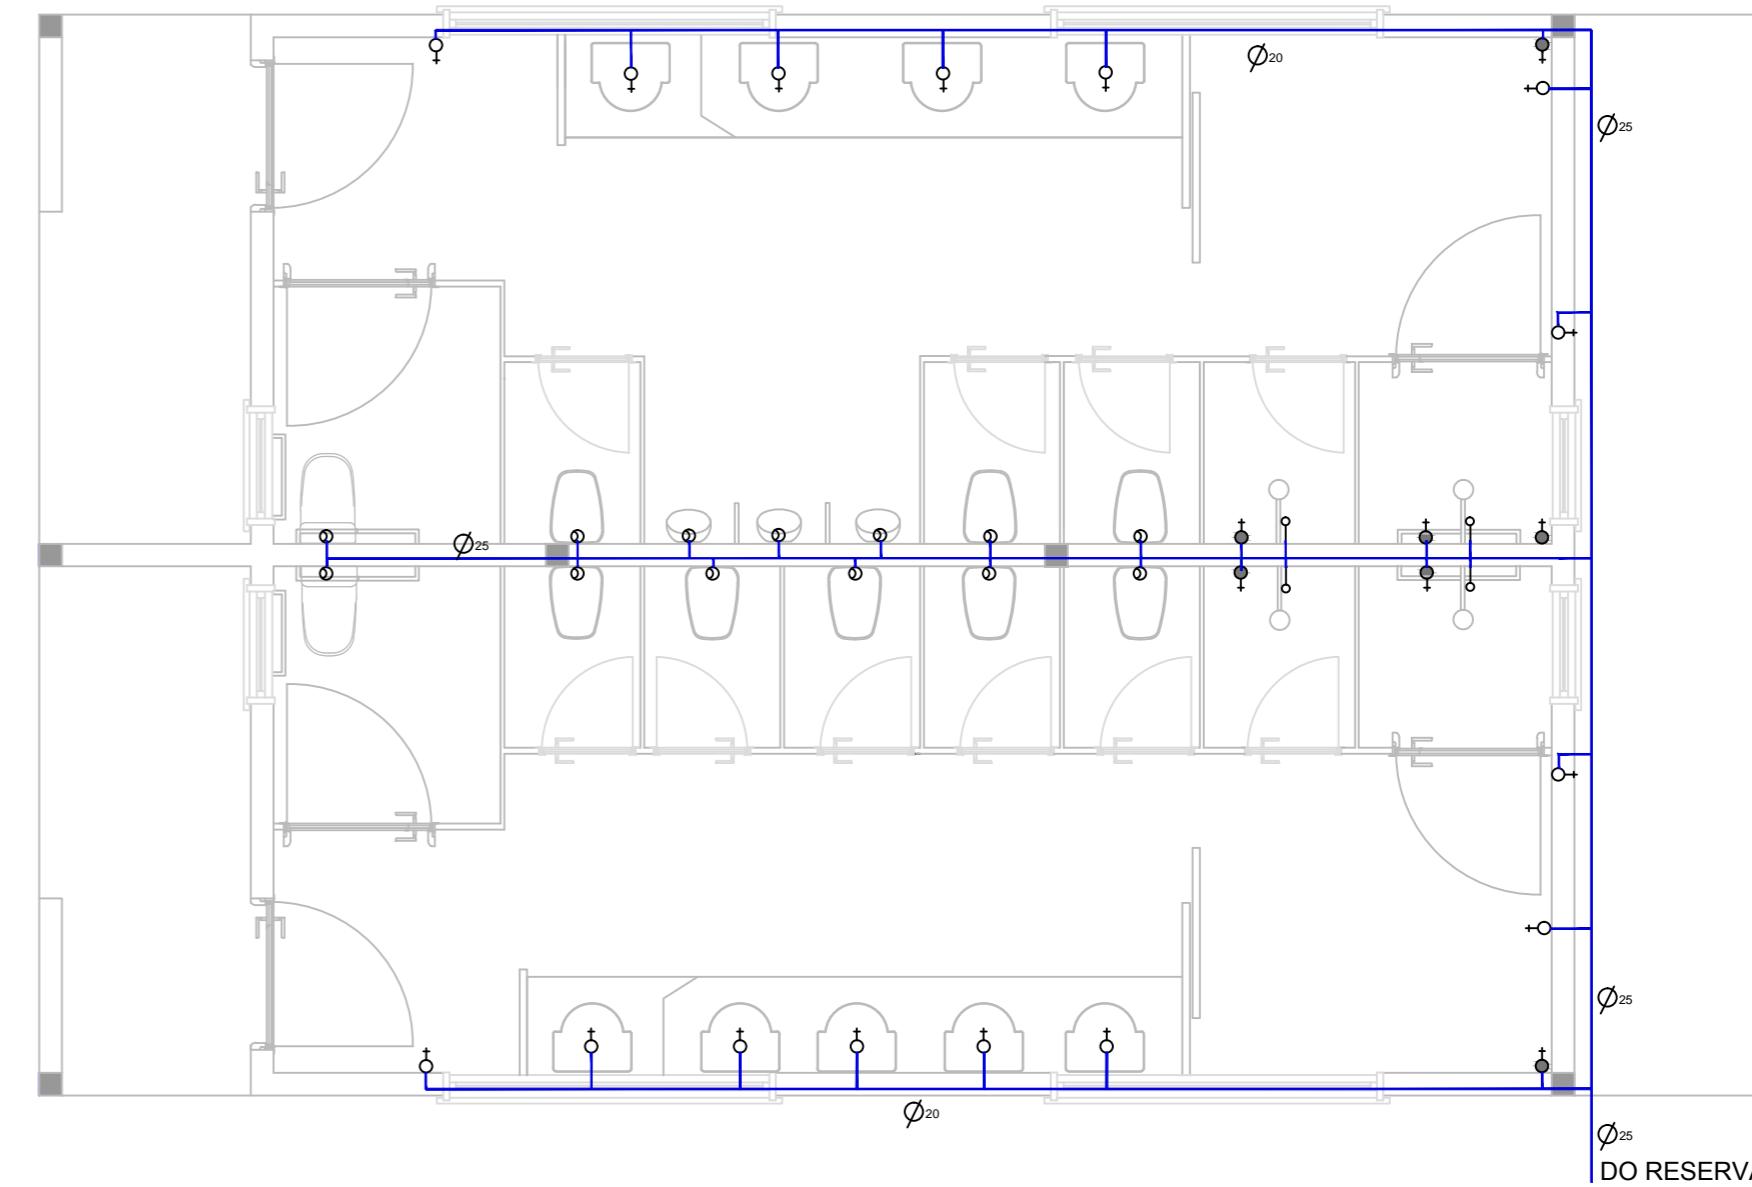

PROJETO HIDRÁULICO BANHEIRO/ VESTIÁRIO

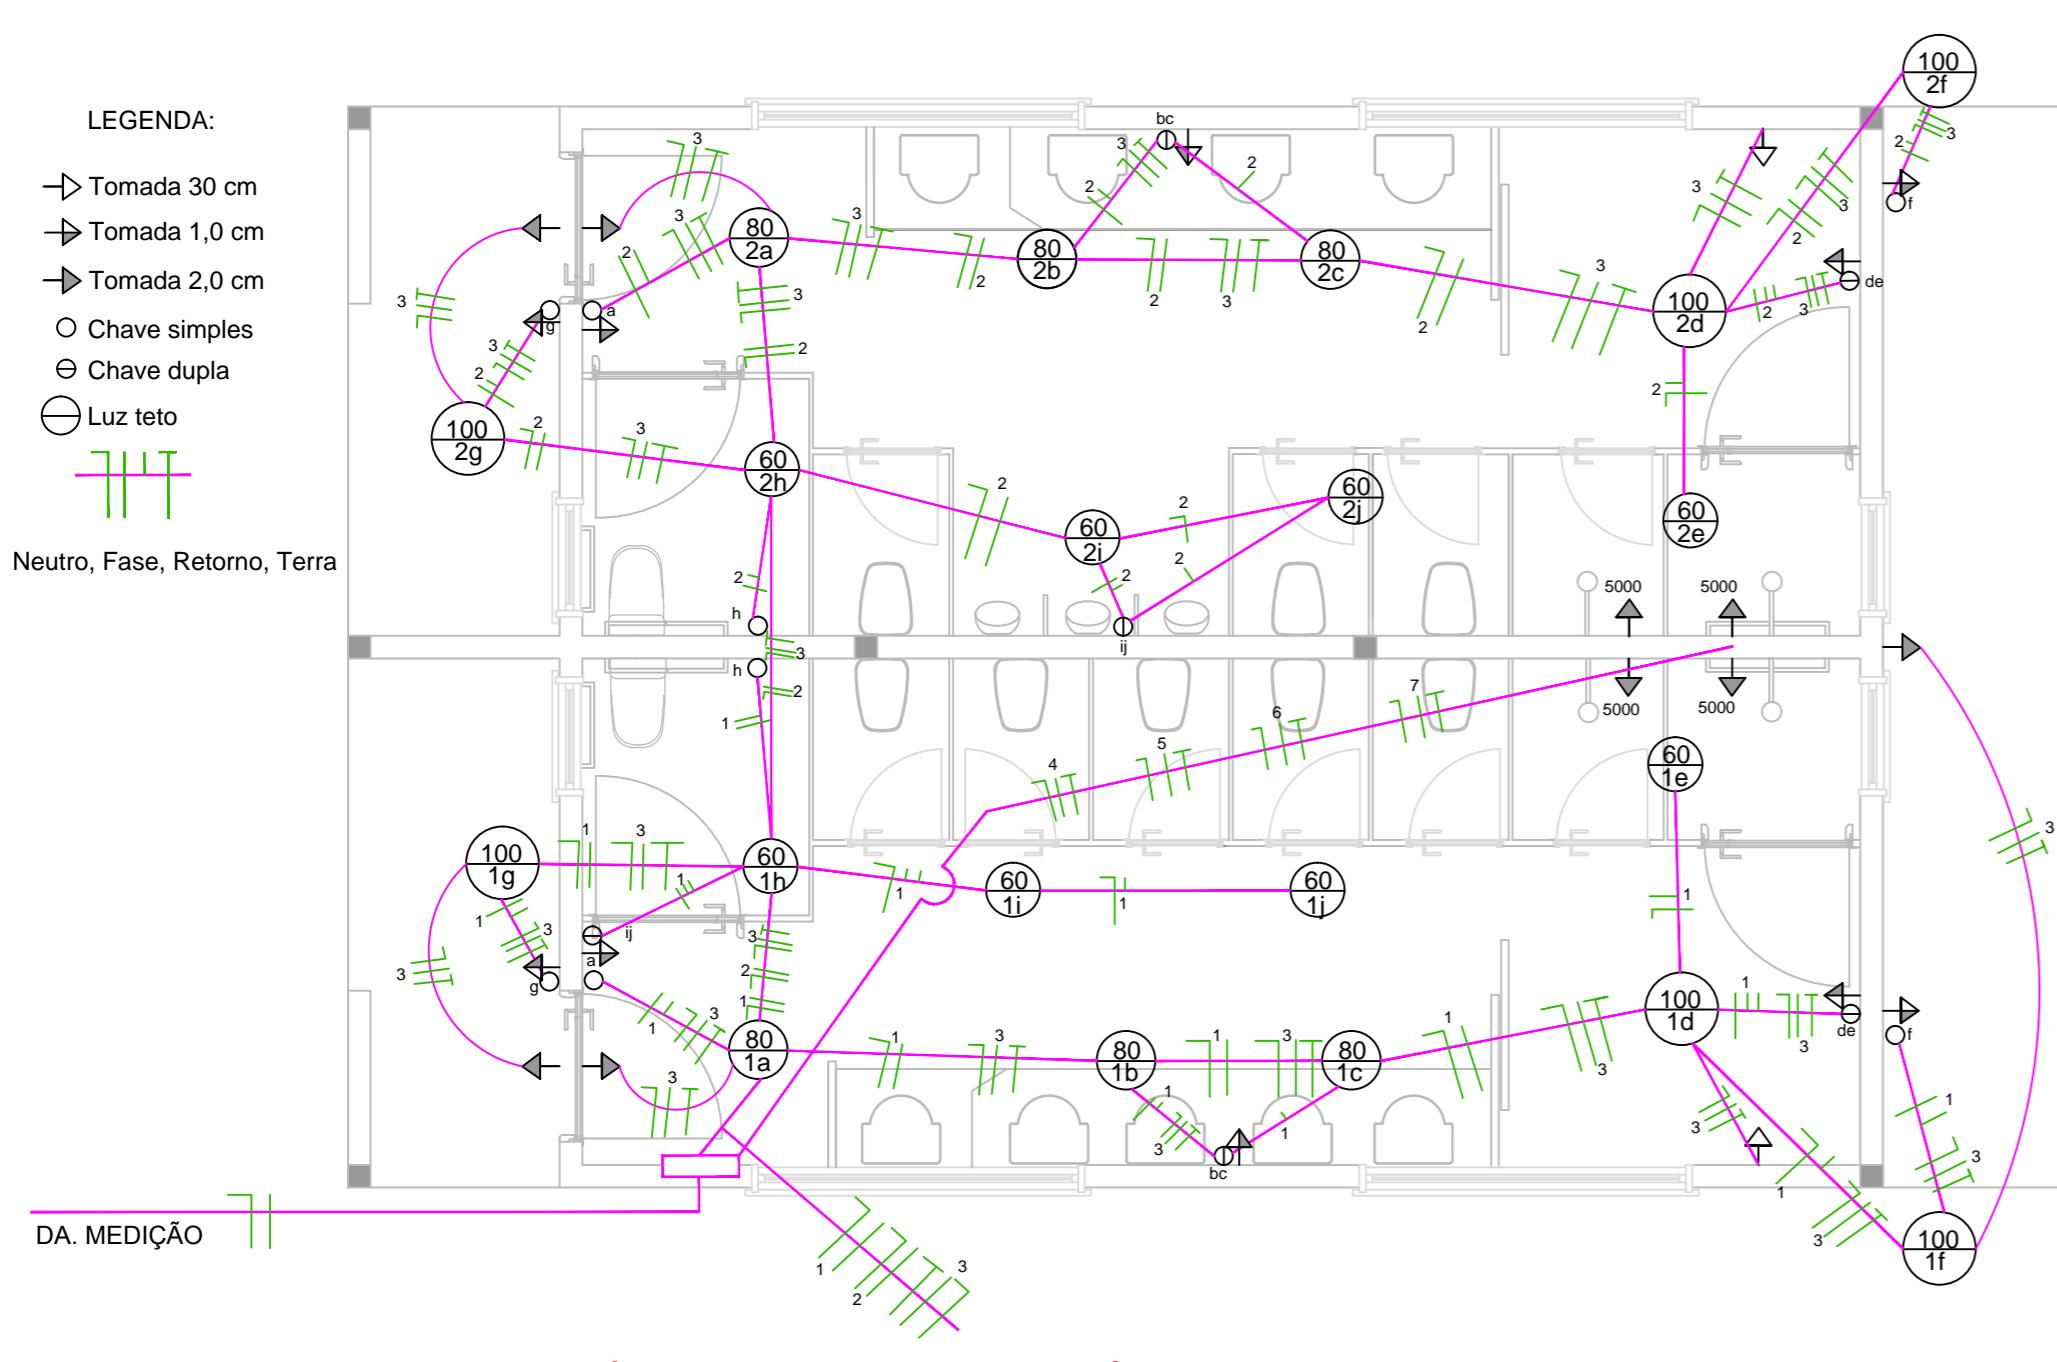

PROJETO ELÉTRICO BANHEIRO/ VESTIÁRIO

QUADRO DE CARGAS					
Círculo	T. de Luz	Carga W	Proteção A	Condutor mm ²	Obs.
1	10	780	10	1,50	Luz
2	10	780	10	1,50	Luz
3	17	1.700	15	2,50	Tomada
4	1	5.000	30	4,0	Chuv.
5	1	5.000	30	4,0	Chuv.
6	1	5.000	30	4,0	Chuv.
7	1	5.000	30	4,0	Chuv.

Total de carga a ser instalada: 23.260 W

Prefeitura Municipal de Roque Gonzales

ADMINISTRAÇÃO

SADI WUST RIBAS e LINO BERWALDT WOHLFARDT

Rua Padre Anchieta 221, FONE: 55 3365 3300 - email: pmrg@roquegonzales-rs.com.br

OBRA	PROJETO	PRANCHA	03
1: 50 & IND.			
ESCALA			
DESENHO			
RAQUEL			
DATA	JULHO 2014		
OBRA	BALNEÁRIO MUNICIPAL - PRAINHA		
ENDERECO	Zona Urbana - Margem do lago da UHPJ		
ÁREA	72,57 m ²		
PROJETO DE BANHEIRO COLETIVO			