

- Observações:**
- As tempos das Bocas de Lobo Vedadas são provisórias. Quando for prevista a pavimentação da via, as mesmas deverão ser modificadas, para atenderem o empreendimento de forma definitiva.
 - Para a locação das bocas de lobo, caixas de inspeção e tubulação de drenagem deverá ser primeiramente locada a via projetada, serviço para o qual será necessária a contratação de empresa com aparelhos topográficos, ou aquisição de tais aparelhos pela Prefeitura Municipal de Roque Gonzales.
 - As cotas indicadas para as bocas de lobo referem-se ao fundo das mesmas, porém poderão sofrer alterações, sendo que as mesmas devem ser autorizadas preliminarmente por escrito pela fiscalização.
 - A altura das bocas de lobo e caixas de inspeção irá variar, de acordo com a cota indicada para o fundo das mesmas, e as cotas projetadas para a avenida a ser implantada. Tais alturas devem ficar em uma média entre 1,50 e 2,00 metros. Em nenhum caso será admitido recobrimento dos tubos inferior a 60 cm.
 - Toda a Terraplenagem básica deverá ser executada pela prefeitura municipal, sendo que a mesma deverá ser executada antes da orden de início da execução da drenagem, para a empresa executora da obra.
 - A avenida demonstrada no projeto trata-se de uma via projetada, dependendo da prévia inclusão da mesma na legislação municipal para sua efetiva execução.
 - Para a execução das bocas de lobo, caixas de inspeção e tubulações de drenagem, previstas neste projeto, a prefeitura deverá solicitar autorização prévia dos proprietários e, ou, condôminos das áreas onde as mesmas serão implantadas.
 - Ficará sob a responsabilidade da prefeitura municipal, após recebida a obra, e cuidada com a limpeza periódica das bocas de lobo e caixas de inspeção, sendo que como a via não irá passar pavimento em todo o trecho num primeiro momento, as tubulações ficarão passíveis de possíveis entupimentos com terra. Não se responsabilizando este projeto por tais consequências.
 - Ficará sob a responsabilidade da prefeitura municipal, após recebida a obra, e cuidada com a limpeza periódica do pavimento, pois como a mesma não irá, num trecho de curta superior a 10 metros, ficará sem pavimentação, conforme solicitação da administração, poderá ocorrer soterramento de parte do pavimento. Não se responsabilizando este projeto por tais consequências.

Legenda:







- Árvores Nativas - A serem preservadas
- Árvores Nativas - A serem removidas
- Linha de APP - Definida pela Eletrosul
- Ruas Existentes em Lei - Abertas
- Ruas Existentes em Lei - Não Abertas
- Avenida Projetada
- Pista de Rolamento
- Passesios-Caminhódromo
- Ciclovía
- Canteiros com Grama
- Vegetação a Preservar
- APP não utilizada - Onde serão implantados equipamentos

QUANTITATIVOS	
DESCRIÇÃO	QUANT.
Bocas de Lobo - Tipo 01	5 unid.
Bocas de Lobo - Tipo 01 - "Vedada"	04 unid.
Bocas de Lobo - Tipo 02 - "Vedada"	02 unid.
Bocas de Lobo - Tipo 03 - "Vedada"	01 unid.
Caixas de Inspecção nº 01	01 unid.
Tubulação de Concreto Simples - DN 40 cm	67 metros
Tubulação de Concreto Simples - DN 60 cm	01 metro
Tubulação de Concreto Armado - DN 80 cm	111 metros
Tubulação de Concreto Armado - DN 120 cm	226 metros
Muro e Cabeceira de Pedra Grês	62,91 m³
Concreto fck 15 Mpa - Para Berço da Cabeceira	0,59 m³
Concreto fck 15 Mpa - Para Berço dos Tubos	39,84 m³

Especificação dos Berços de Assentamento dos Tubos: Sem Escala

QUADRO DE DIMENSÕES (cm)		
DIÂMETRO	A	B
DN 40	40	
DN 60	60	
DN 80	80	
DN 100	100	
DN 120	120	350

OBS: O concreto a ser utilizado deverá possuir uma resistência de compressão mínima de 15 Mpa.

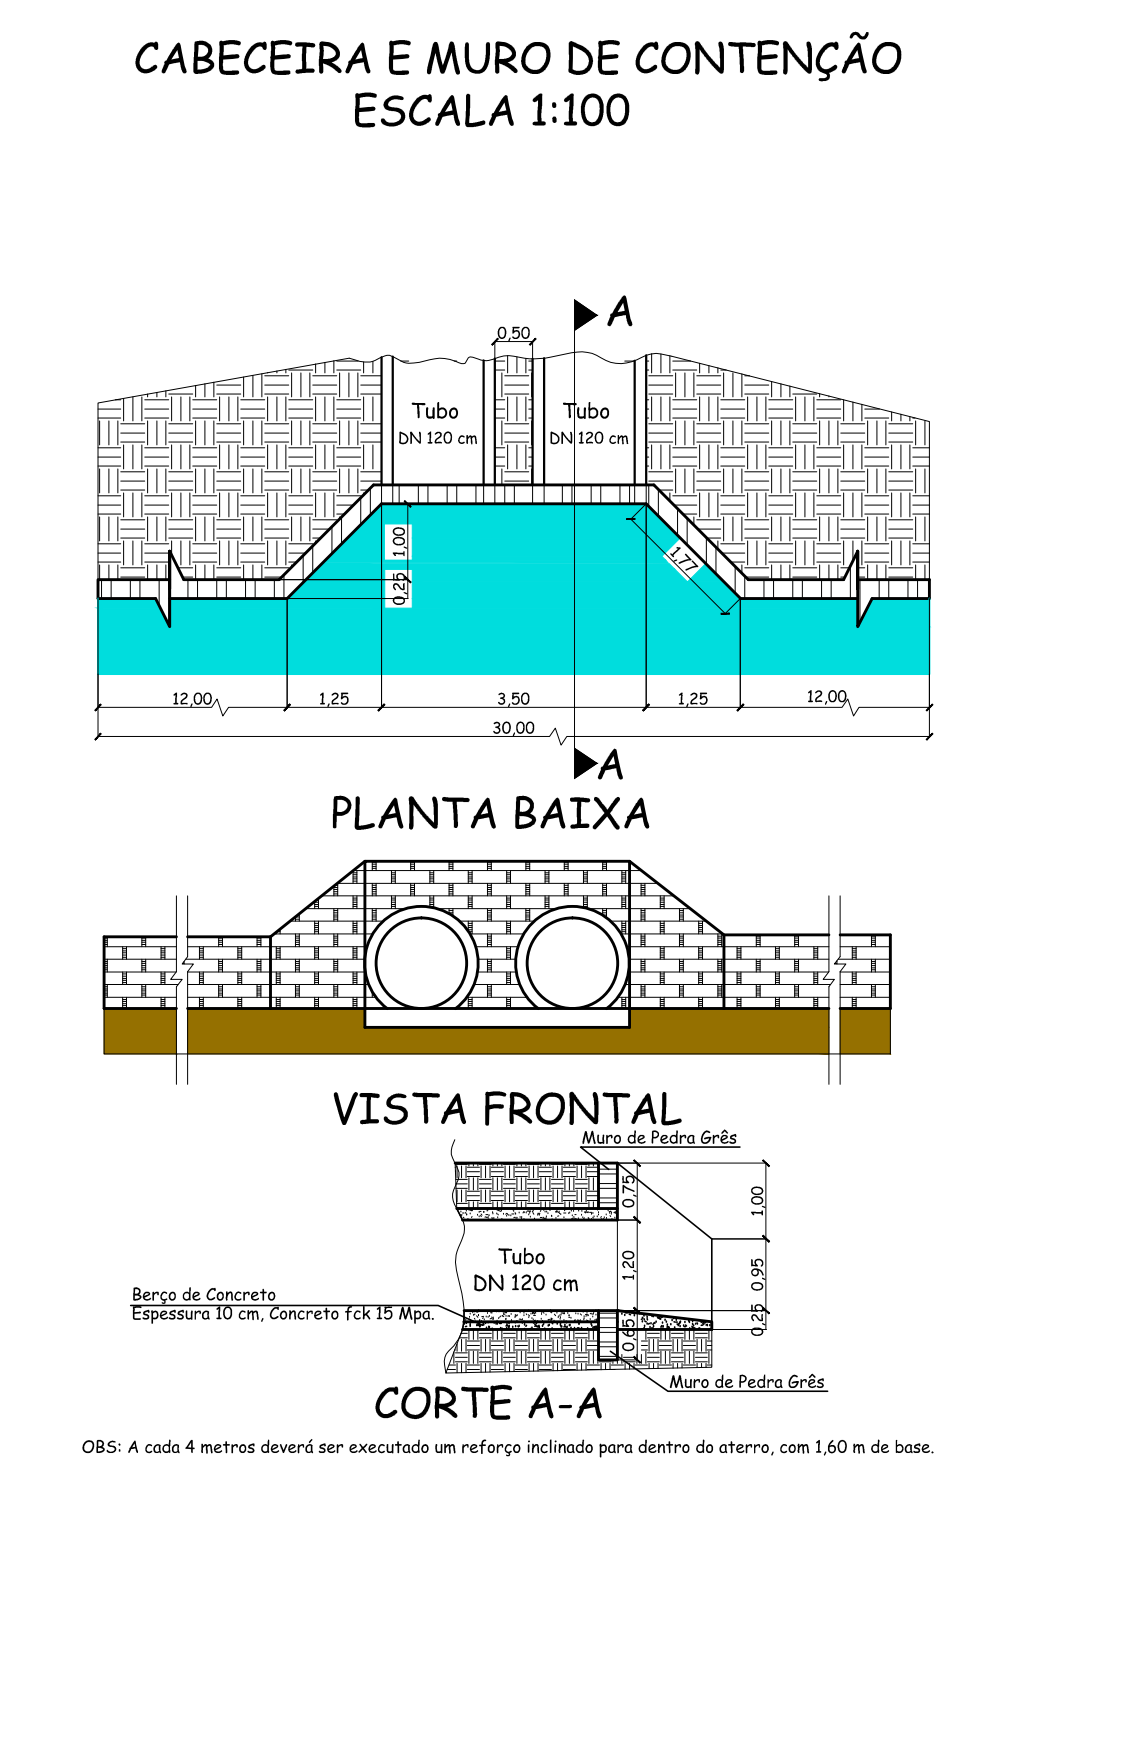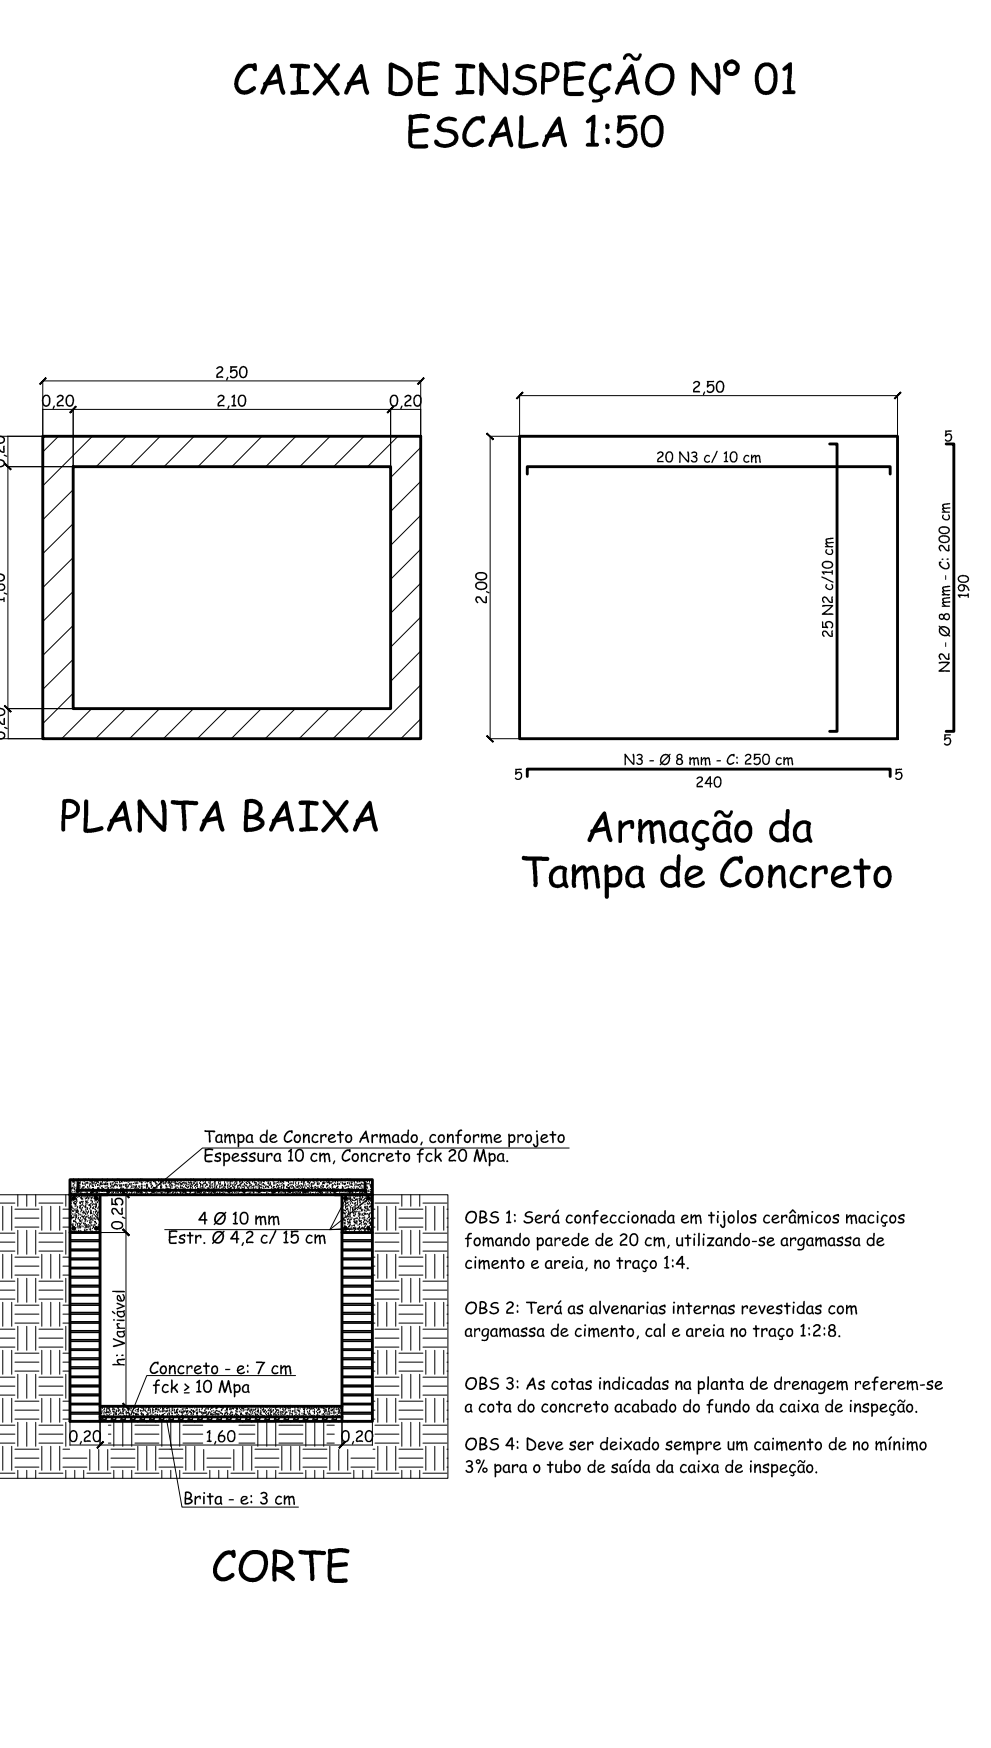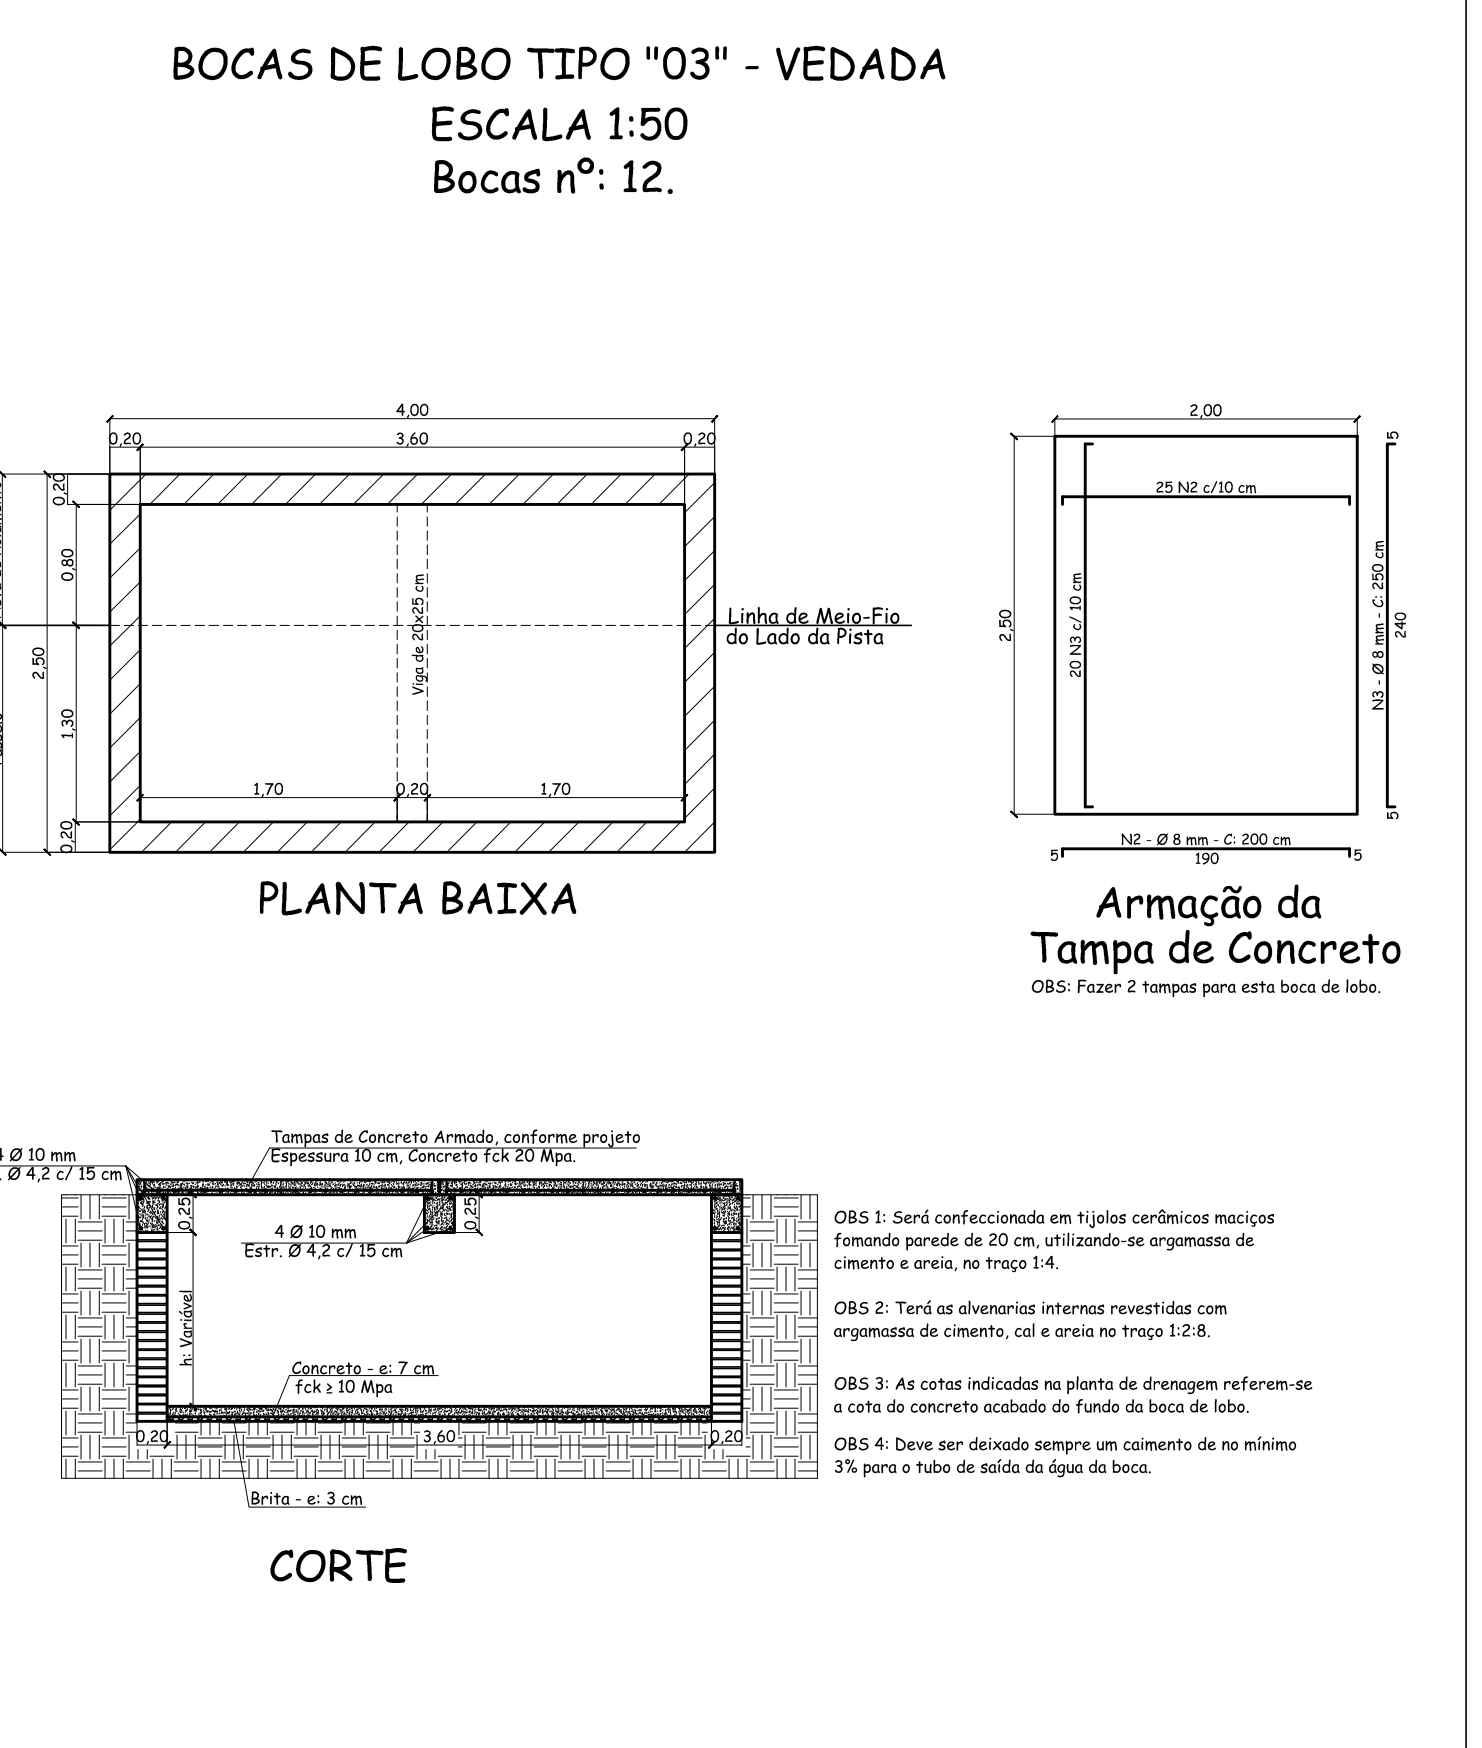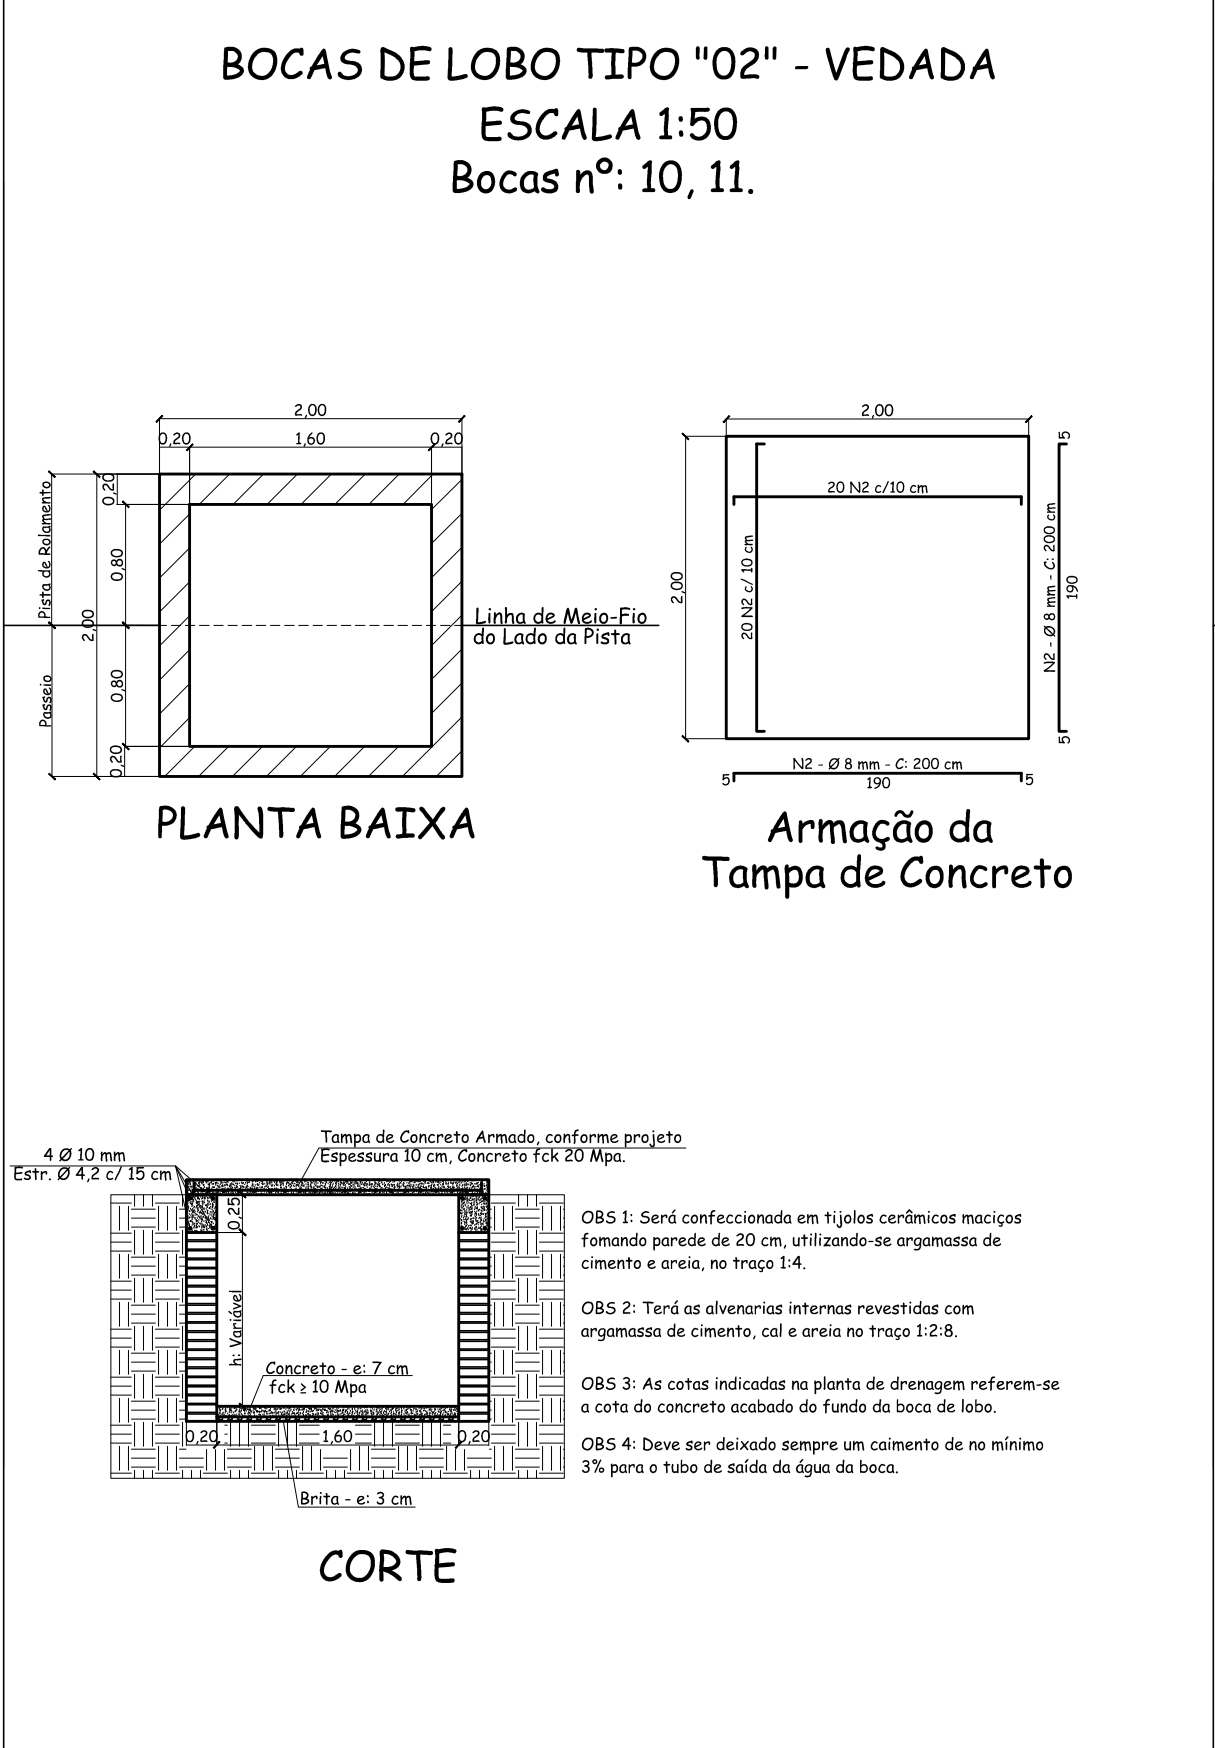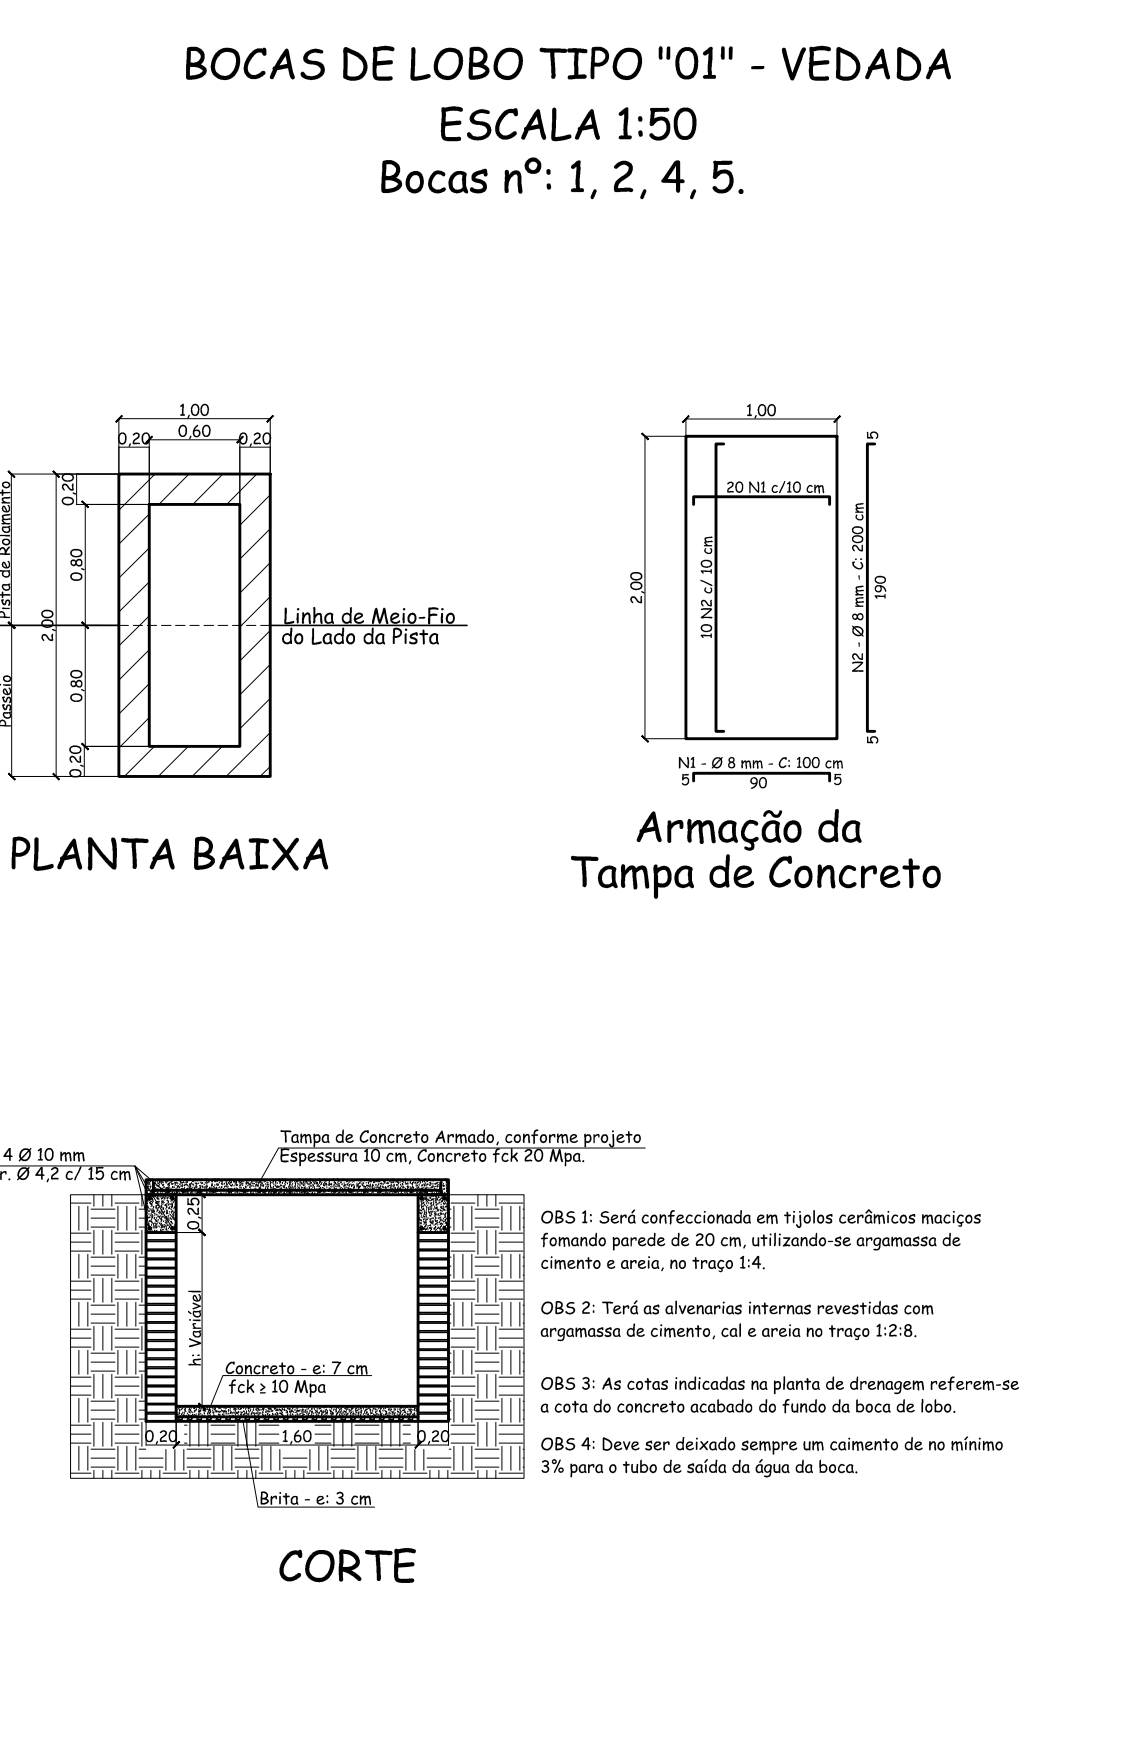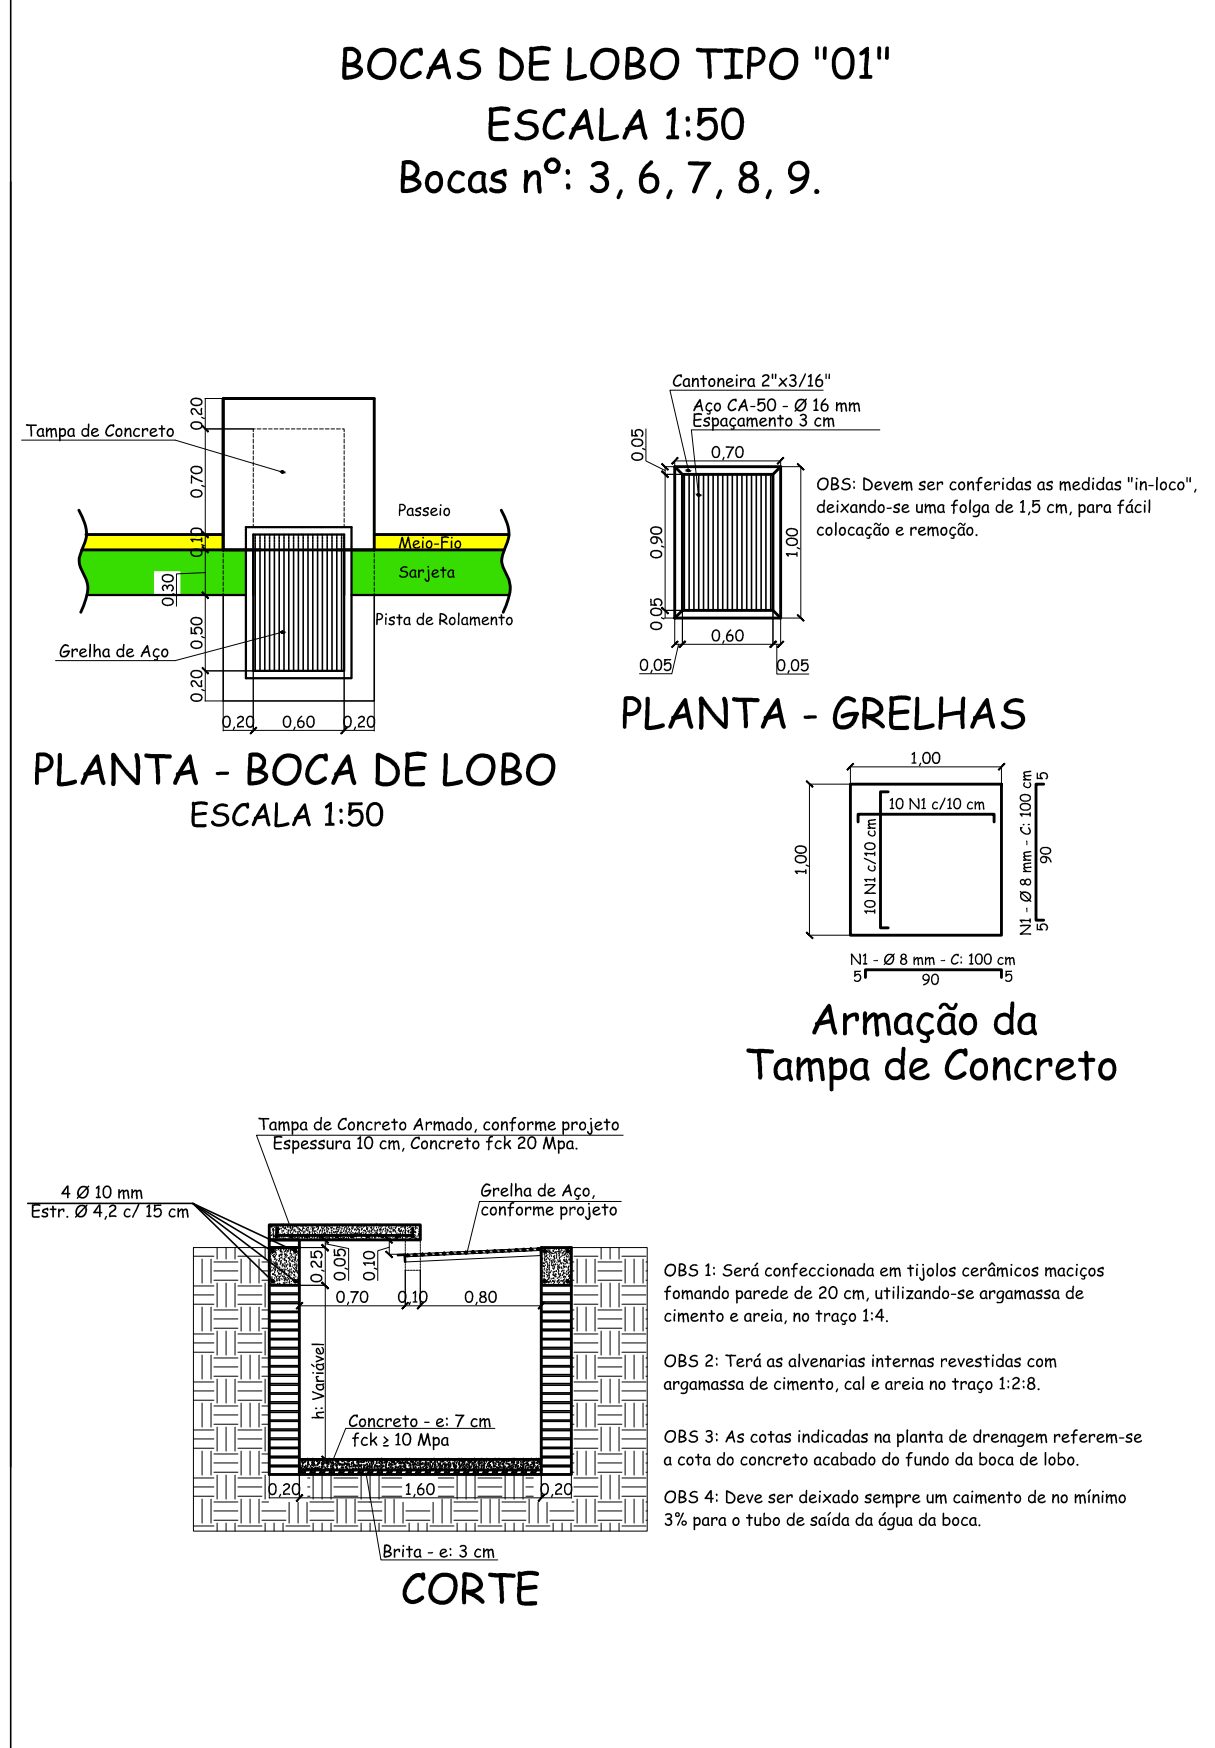

REVISÃO 01 Relocação de alguns tubos e redução de tubos e bocas de lobo.

Prefeitura Municipal de Roque Gonzales

ADMINISTRAÇÃO
SADI WUST RIBAS e LINO BERWALDT WOHLFARDT
Rua Padre Anchieta 221, FONE: 55 3365 3300 - e-mail: pmrg@roquegonzales-rs.com.br

OBRA	PROJETO	PROJETO ARQUITETÔNICO	101
OBRA	PROJETO	RESPONSÁVEL TÉCNICO:	1: 1.000 & IND.
OBRA	PROJETO	Douglas dos Santos Haas Engenheiro Civil - CREA RS 166.385 CPF: 015.480.710-99	DOUGLAS
OBRA	PROJETO	BALNEÁRIO MUNICIPAL - PRAINHA	JULHO 2014
OBRA	PROJETO	Zona Urbana - Margem do lago da UHPJ	IND

PROJETO DE DRENAGEM
AO - 118,9x84,1 cm - 1:1