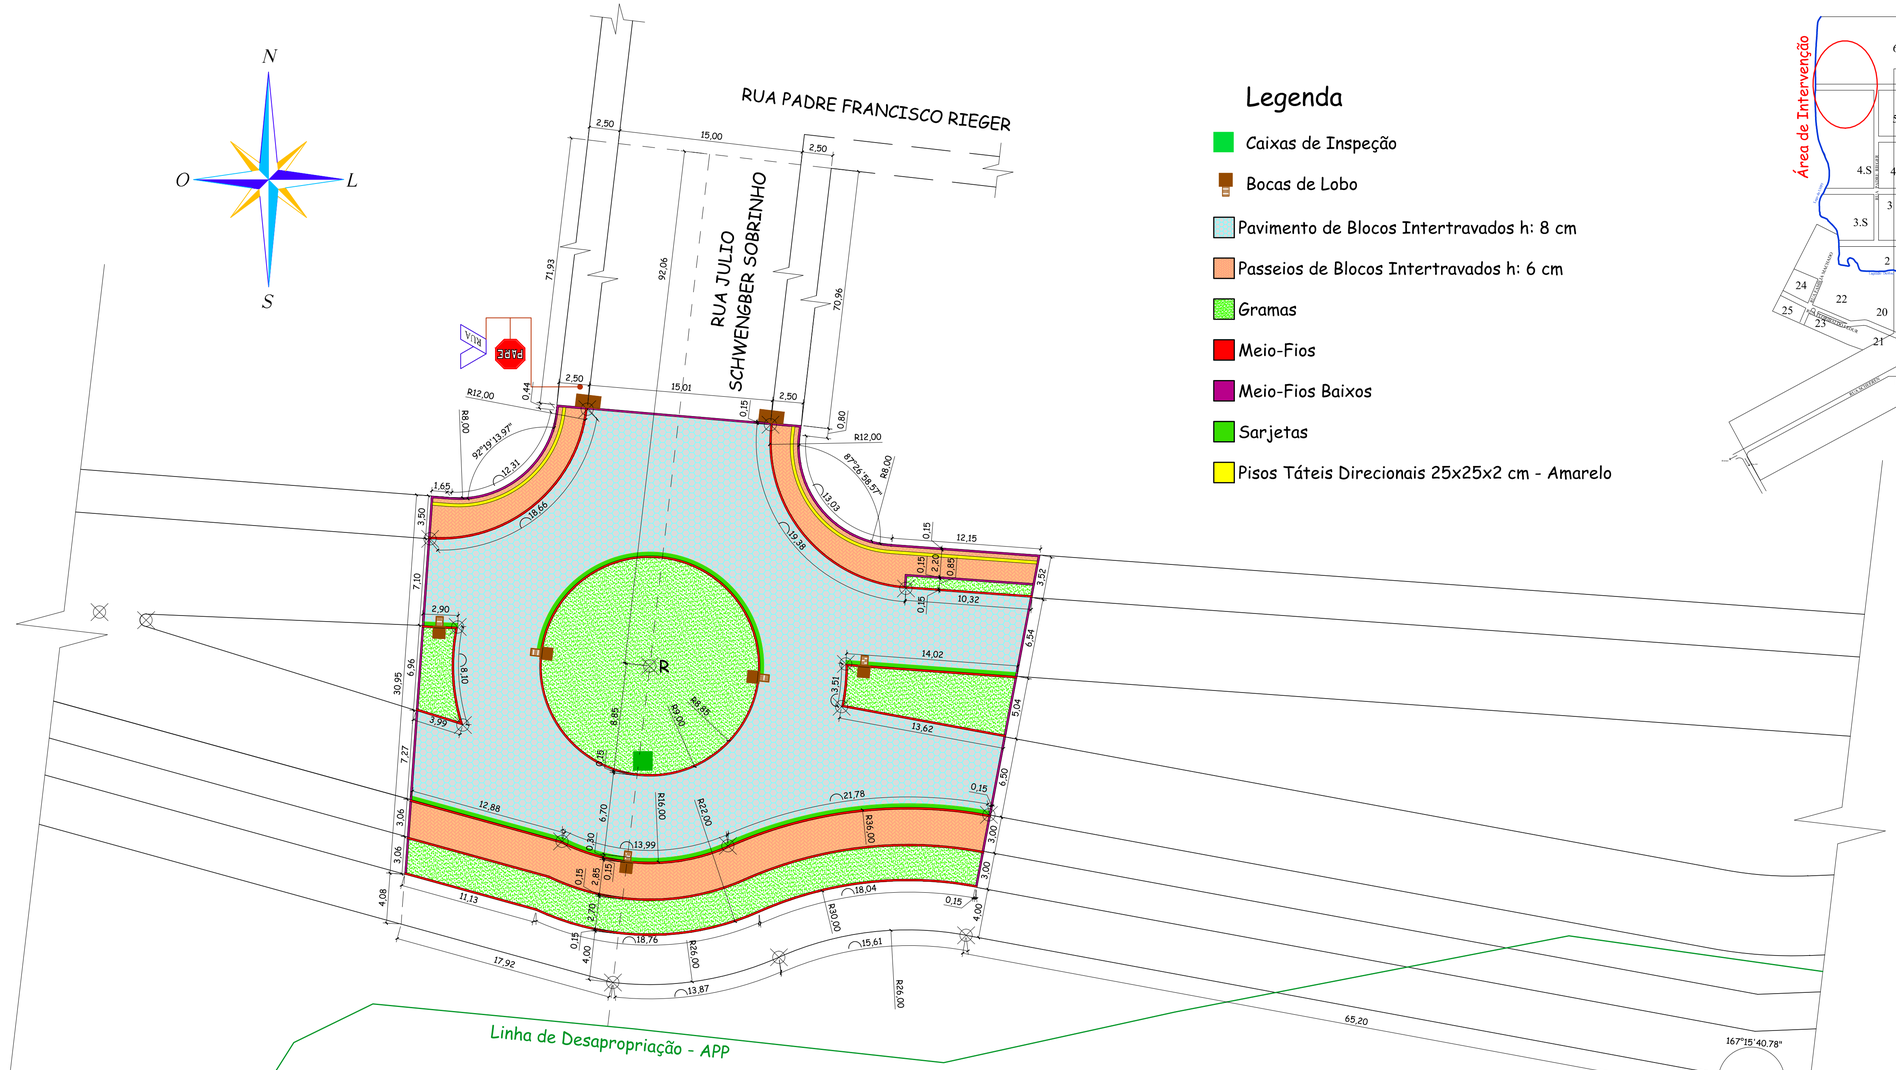

Legenda

- Caixas de Inspeção
- Bocas de Lobo
- Pavimento de Blocos Intertravados h: 8 cm
- Passeios de Blocos Intertravados h: 6 cm
- Gramas
- Meio-Fios
- Meio-Fios Baixos
- Sarjetas
- Pisos Táteis Direcionais 25x25x2 cm - Amarelo

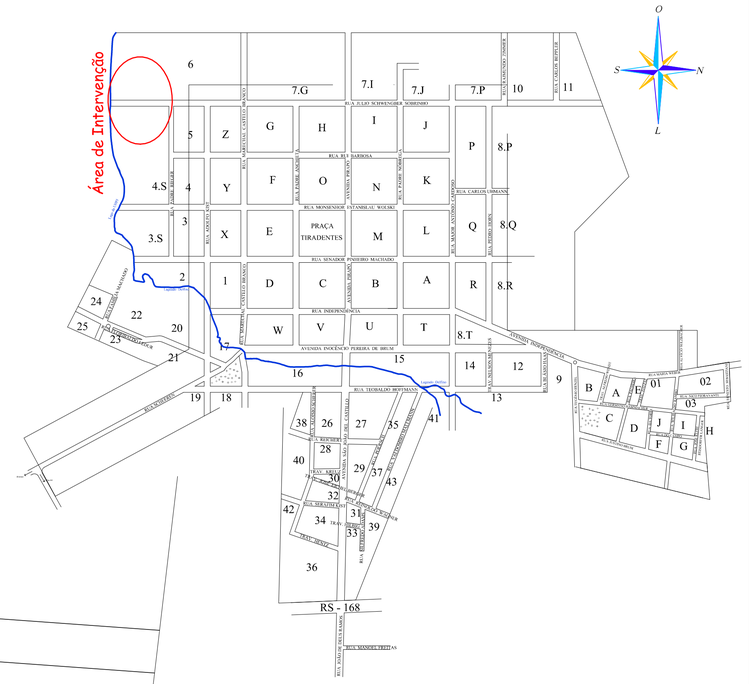

Planta de Situação
Escala 1:10.000

Planta de Locação da Pavimentação
Escala 1:250

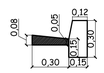

DETALHE - MEIO-FIO E SARJETA
ESCALA 1:25

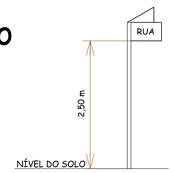

ALTURA DE COLOCAÇÃO DAS PLACAS INDICATIVAS
SEM ESCALA

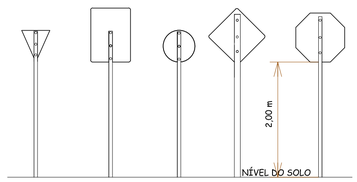

ALTURA DE COLOCAÇÃO DAS PLACAS DE REGULAMENTAÇÃO E DE ADVERTÊNCIA
SEM ESCALA

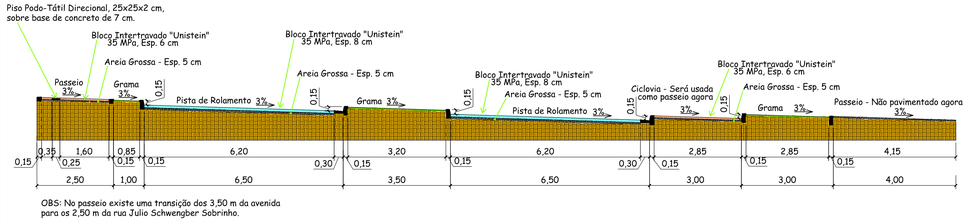

Corte Esquemático da Avenida
Escala 1:100

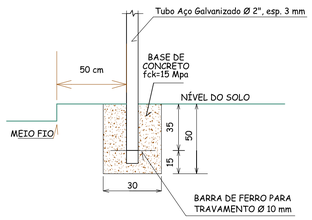

DETALHES DE COLOCAÇÃO
SEM ESCALA

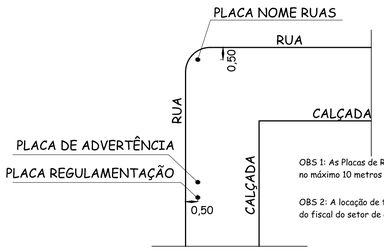

DETALHES DE COLOCAÇÃO
SEM ESCALA

Prefeitura Municipal de Roque Gonzales
ADMINISTRAÇÃO
SADI WUST RIBAS & LINO BERWALDT WOHLFAHRDT
Rua Padre Anchieta 221, FONE: 55 3365 3300 - email: pmrg@roquegonzales-rs.com.br

OBRA / PROJETO	PROJETO DE PAVIMENTAÇÃO	PRANCHA	01/01
	RESPONSÁVEL TÉCNICO: Douglas dos Santos Haas, Engenheiro Civil - CREA RS 166.385 CPF: 015.480.710-99	ESCALA	1:250 & IND.
		DESENHO	DOUGLAS
OBRA	BALNEÁRIO MUNICIPAL - PRAINHA	DATA	JULHO 2014
ENDEREÇO	Zona Urbana - Margem do lago da UHPJ	ÁREA	1.714,16 m²

Planta de Situação, Planta de Locação, Corte Esquemático e Detalhamentos