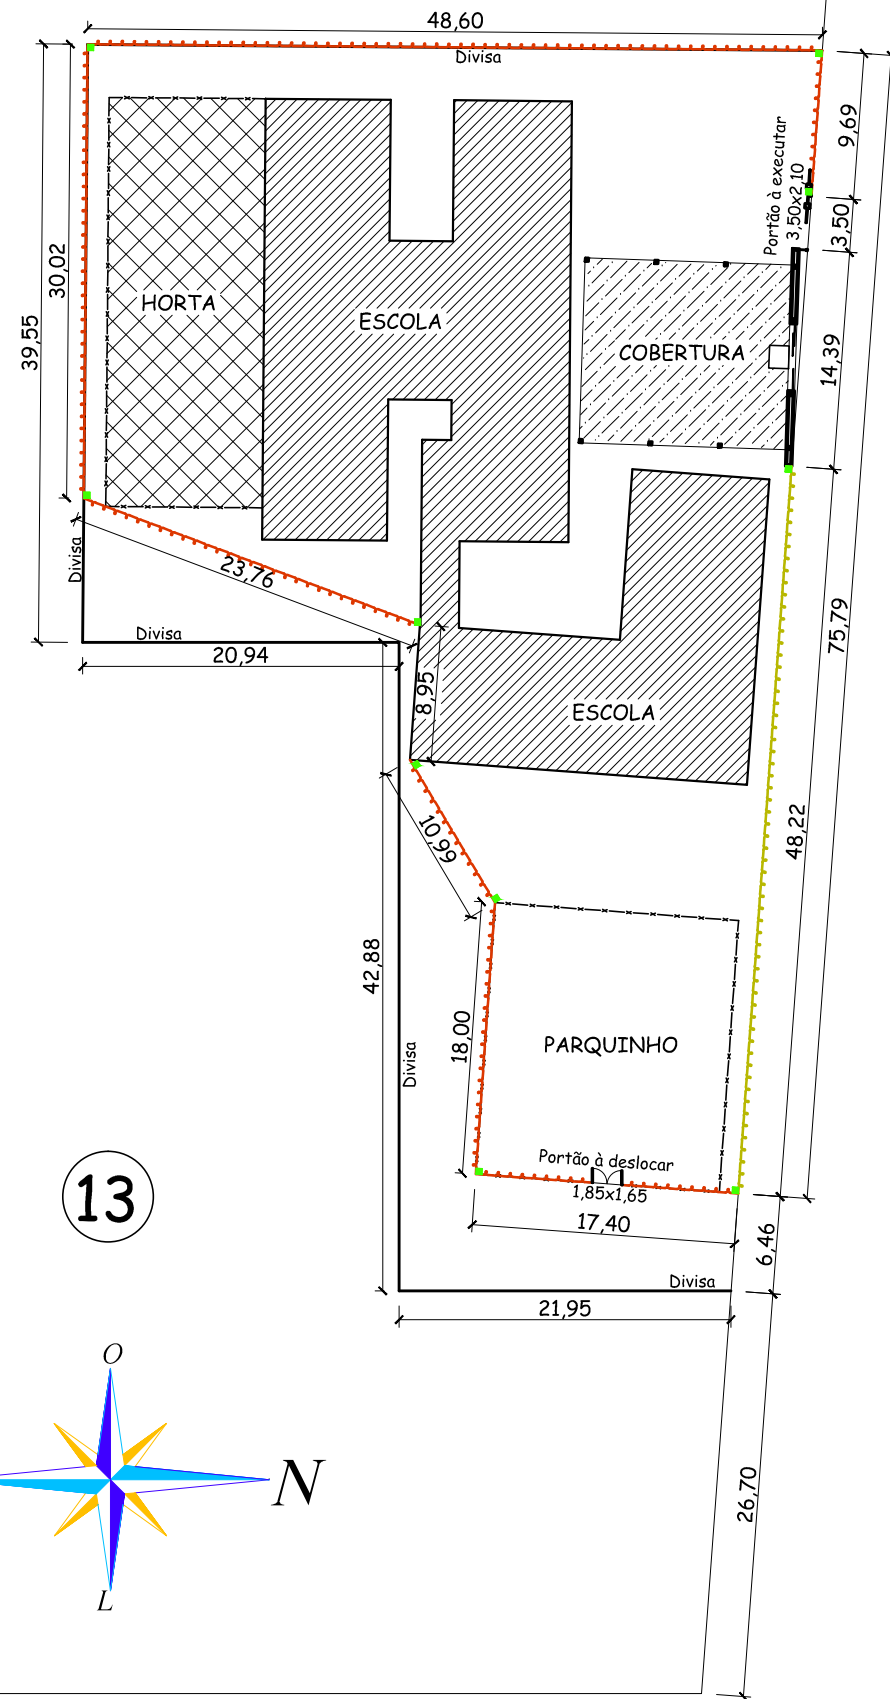


RUA 31 DE OUTUBRO

15B


RUA 05 DE MAIO

RUA PASTOR ERNESTO FISCHER


15

LEGENDA:


- Cerca à Executar (Colocar Postes)
- Cerca à Executar (Postes Existentes)
- Poste de Concreto 20x20 cm (moldado "in loco")

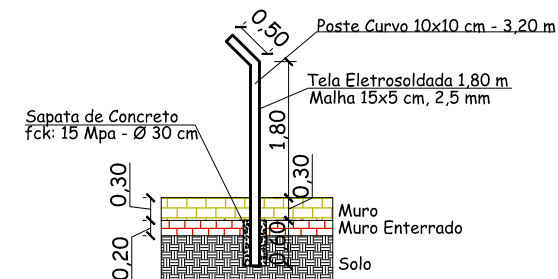


CORTE - Poste Curvo
Esc.: 1:100

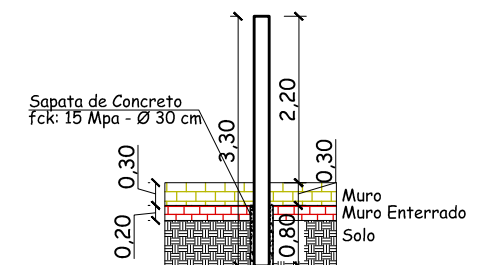

CORTE - Postes 20x20 "in loco"
Esc.: 1:100

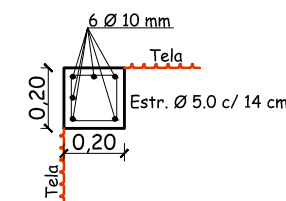

Armadura - Postes "in loco"
de canto (6x)
Esc.: 1:25

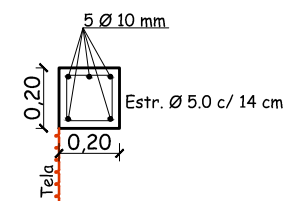

Armadura - Postes "in loco"
terminais (4x)
Esc.: 1:25

Planta de Cercamento

PREFEITURA MUNICIPAL DE ROQUE GONZALES				
CERCAMENTO E COBERTURA NA ESCOLA MARTIN LUTHER - DONA OTÍLIA				
	PLANTA DO CERCAMENTO		PRANCHA:	
	RESPONSÁVEL TÉCNICO:	PREFEITO MUNICIPAL:	MÊS/ANO:	01
	Silvano Petter Hoss Eng°. Civil - CREA RS 42.660	Sadi Wust Ribas	MARÇO / 2015	
ESCALA:			1:500	