
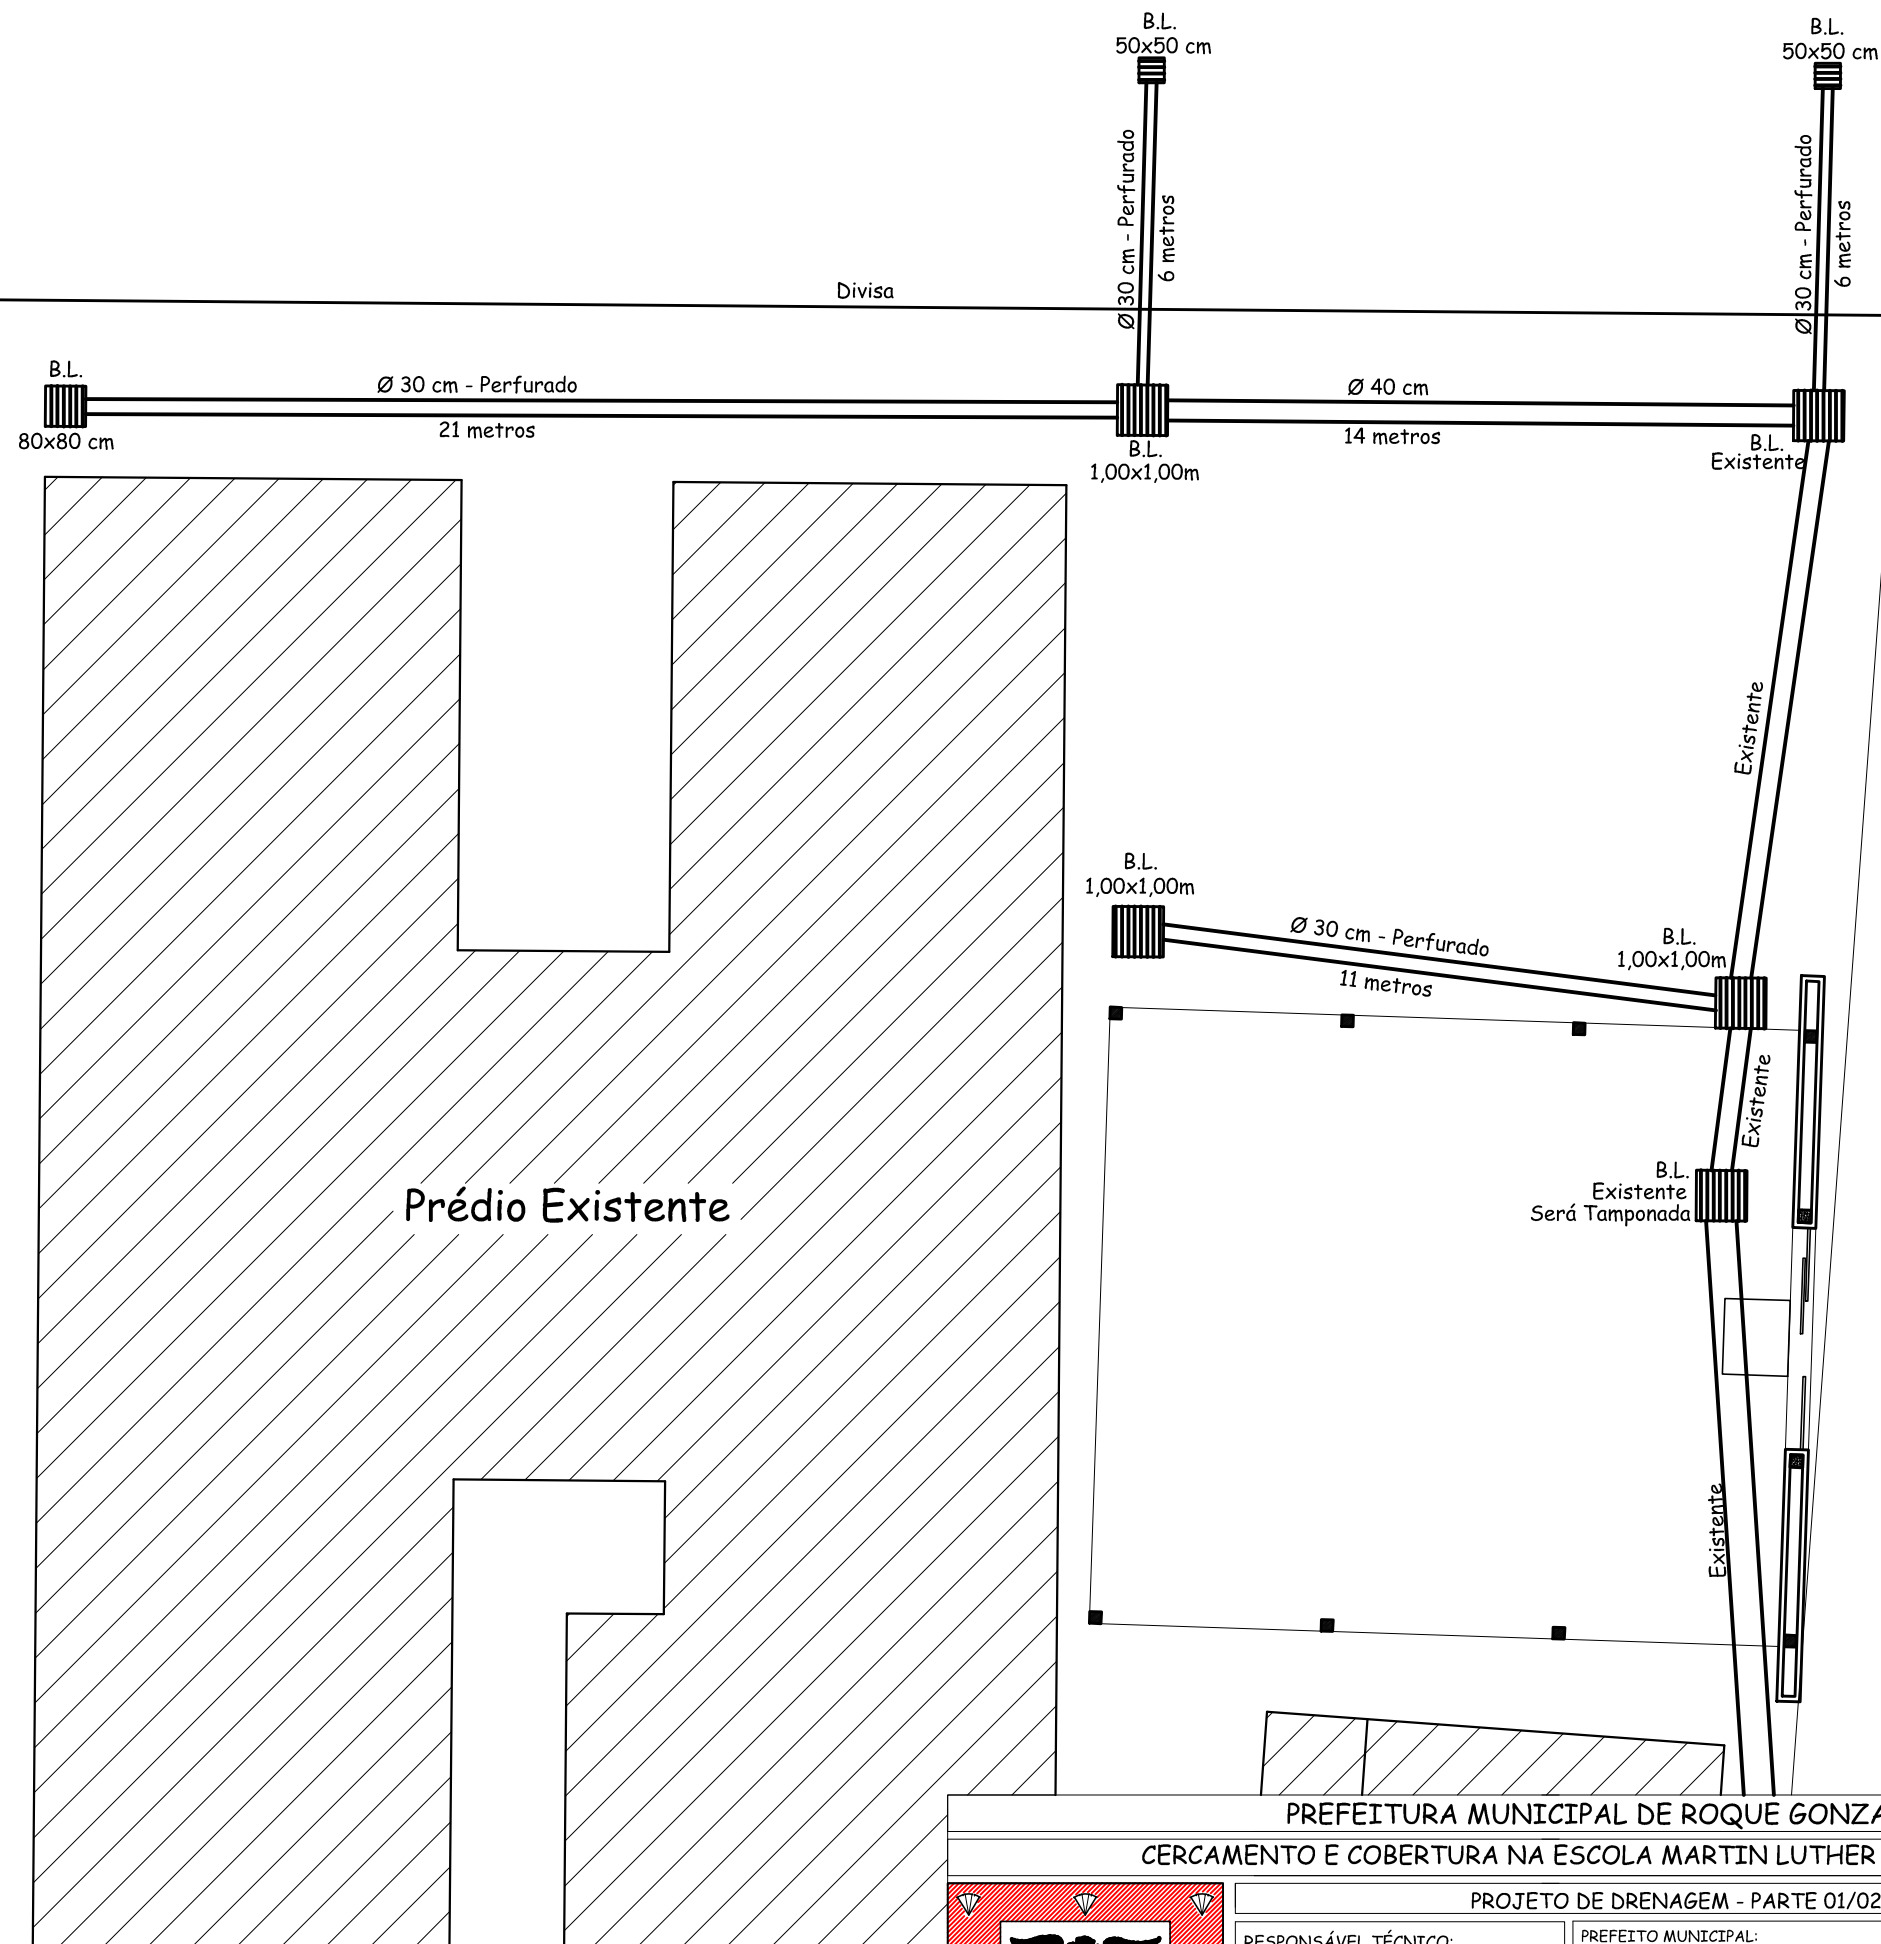


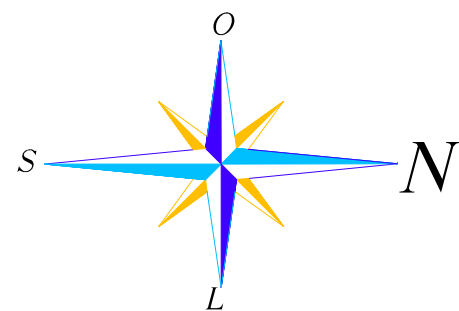

Rua Pastor Ernesto Fischer

Planta de Drenagem - Parte 01

PREFEITURA MUNICIPAL DE ROQUE GONZALES			
CERCAMENTO E COBERTURA NA ESCOLA MARTIN LUTHER - DONA OTÍLIA			
	PROJETO DE DRENAGEM - PARTE 01/02		PRANCHA:
	RESPONSÁVEL TÉCNICO:	PREFEITO MUNICIPAL:	MÊS/ANO:
	Silvano Petter Hoss Eng.º Civil - CREA RS 42.660	Sadi Wust Ribas	MARÇO / 2015
		ESCALA:	
		1:150	02