
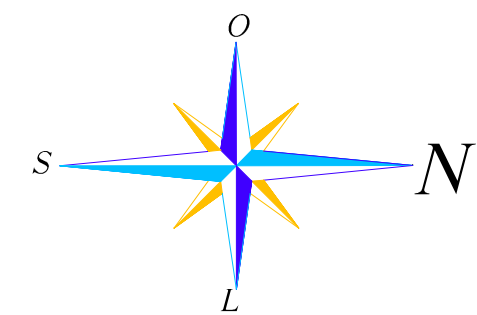
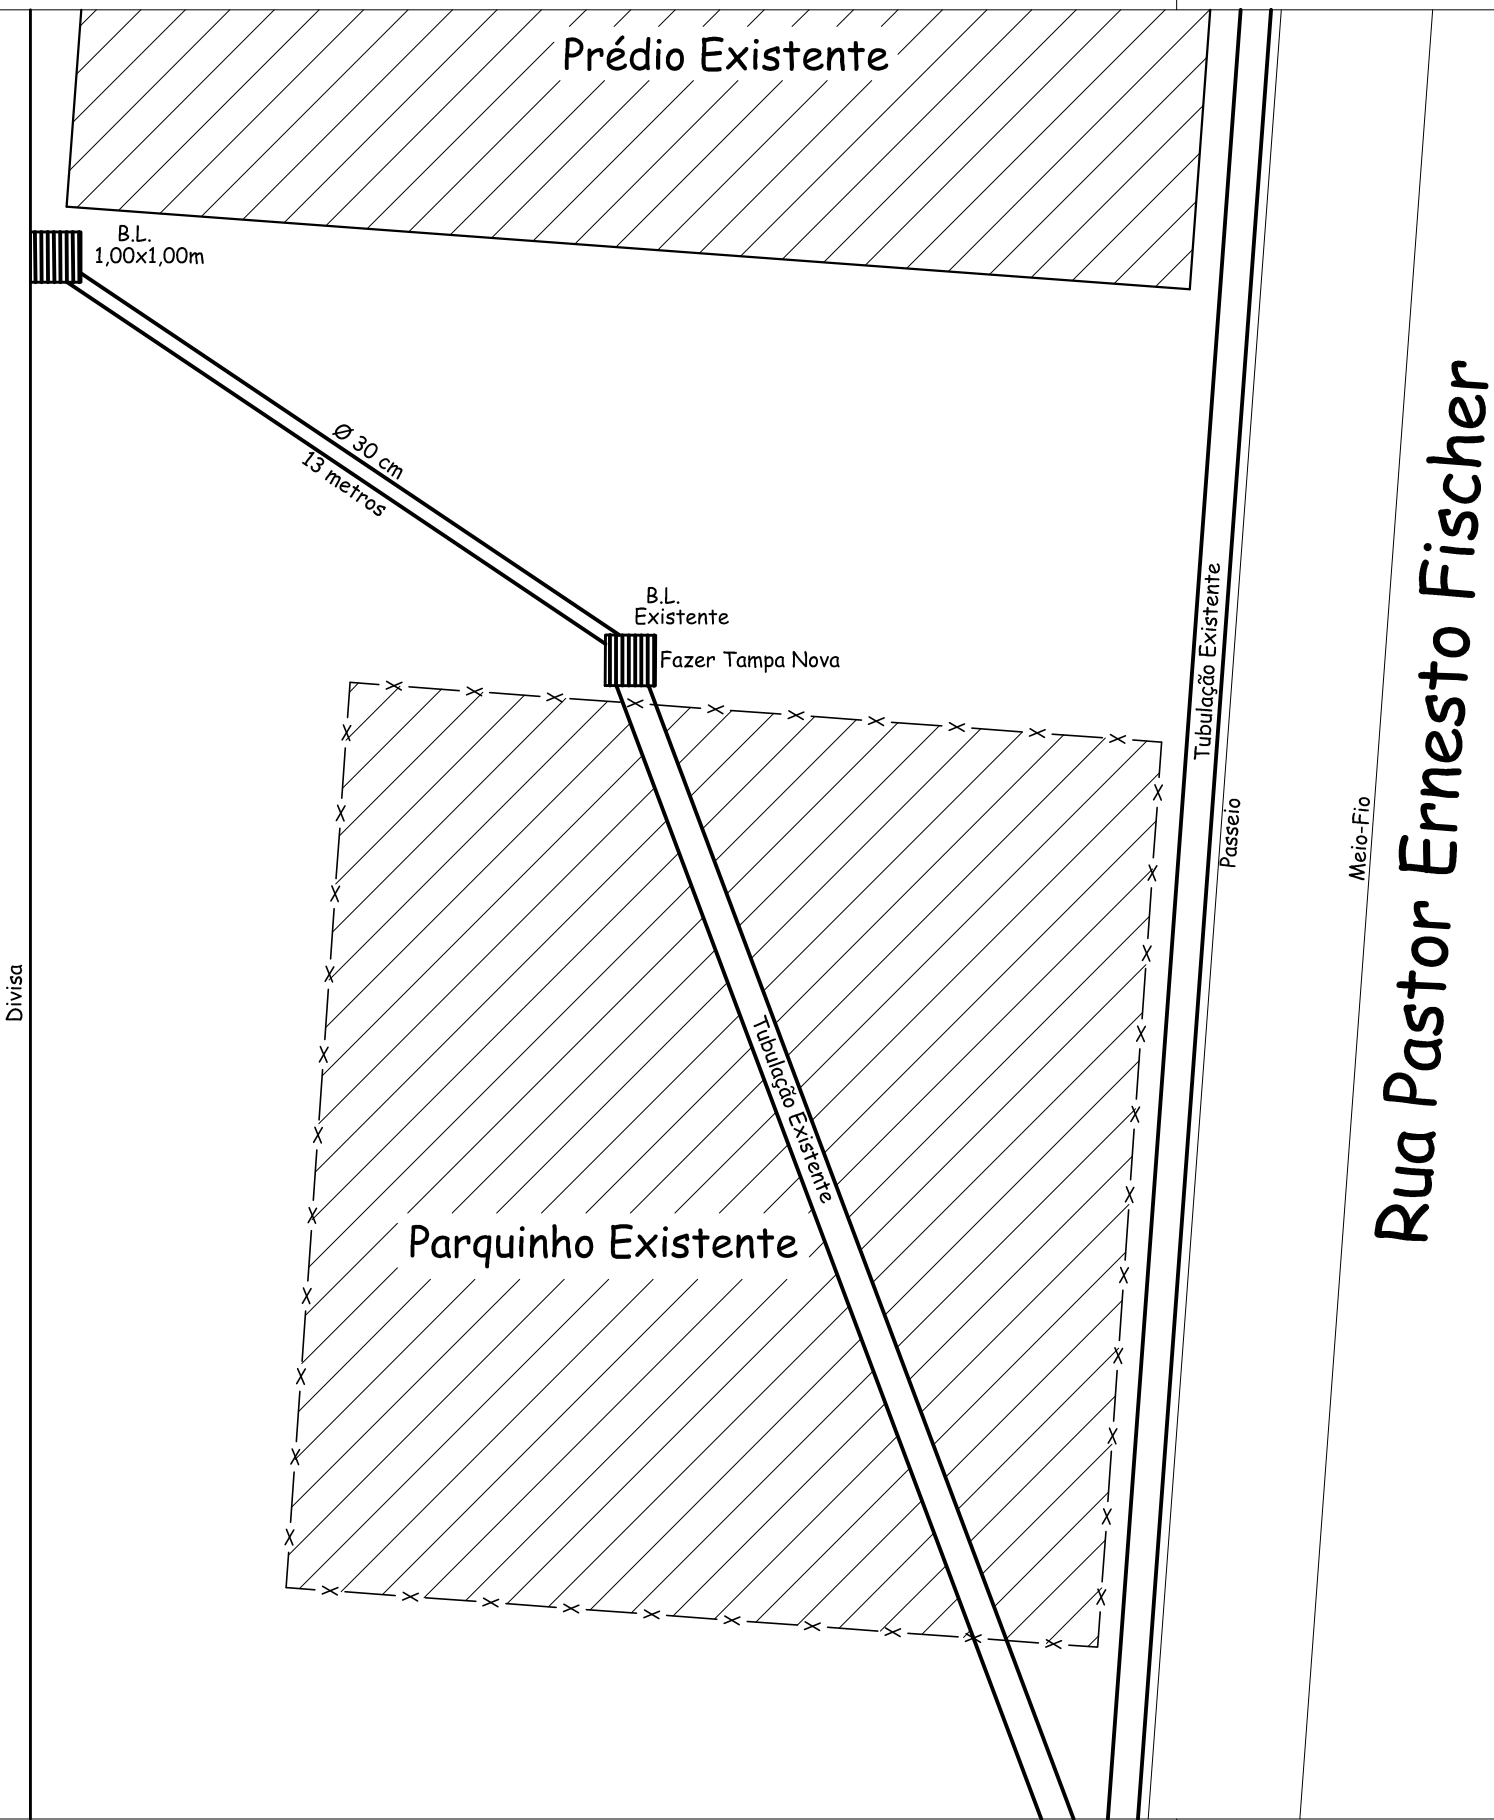


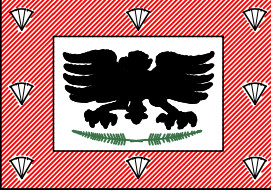

Planta de Drenagem - Parte 02

|                                                                                       |                                                     |                     |              |
|---------------------------------------------------------------------------------------|-----------------------------------------------------|---------------------|--------------|
| PREFEITURA MUNICIPAL DE ROQUE GONZALES                                                |                                                     |                     |              |
| CERCAMENTO E COBERTURA NA ESCOLA MARTIN LUTHER - DONA OTÍLIA                          |                                                     |                     |              |
|  | PROJETO DE DRENAGEM - PARTE 02/02                   |                     | PRANCHA:     |
|                                                                                       | RESPONSÁVEL TÉCNICO:                                | PREFEITO MUNICIPAL: | MÊS/ANO:     |
|                                                                                       | Silvano Petter Hoss<br>Engº. Civil - CREA RS 42.660 | Sadi Wust Ribas     | MARÇO / 2015 |
|                                                                                       |                                                     |                     | ESCALA:      |
|                                                                                       |                                                     |                     | 1:150        |
|                                                                                       |                                                     |                     | 03           |