



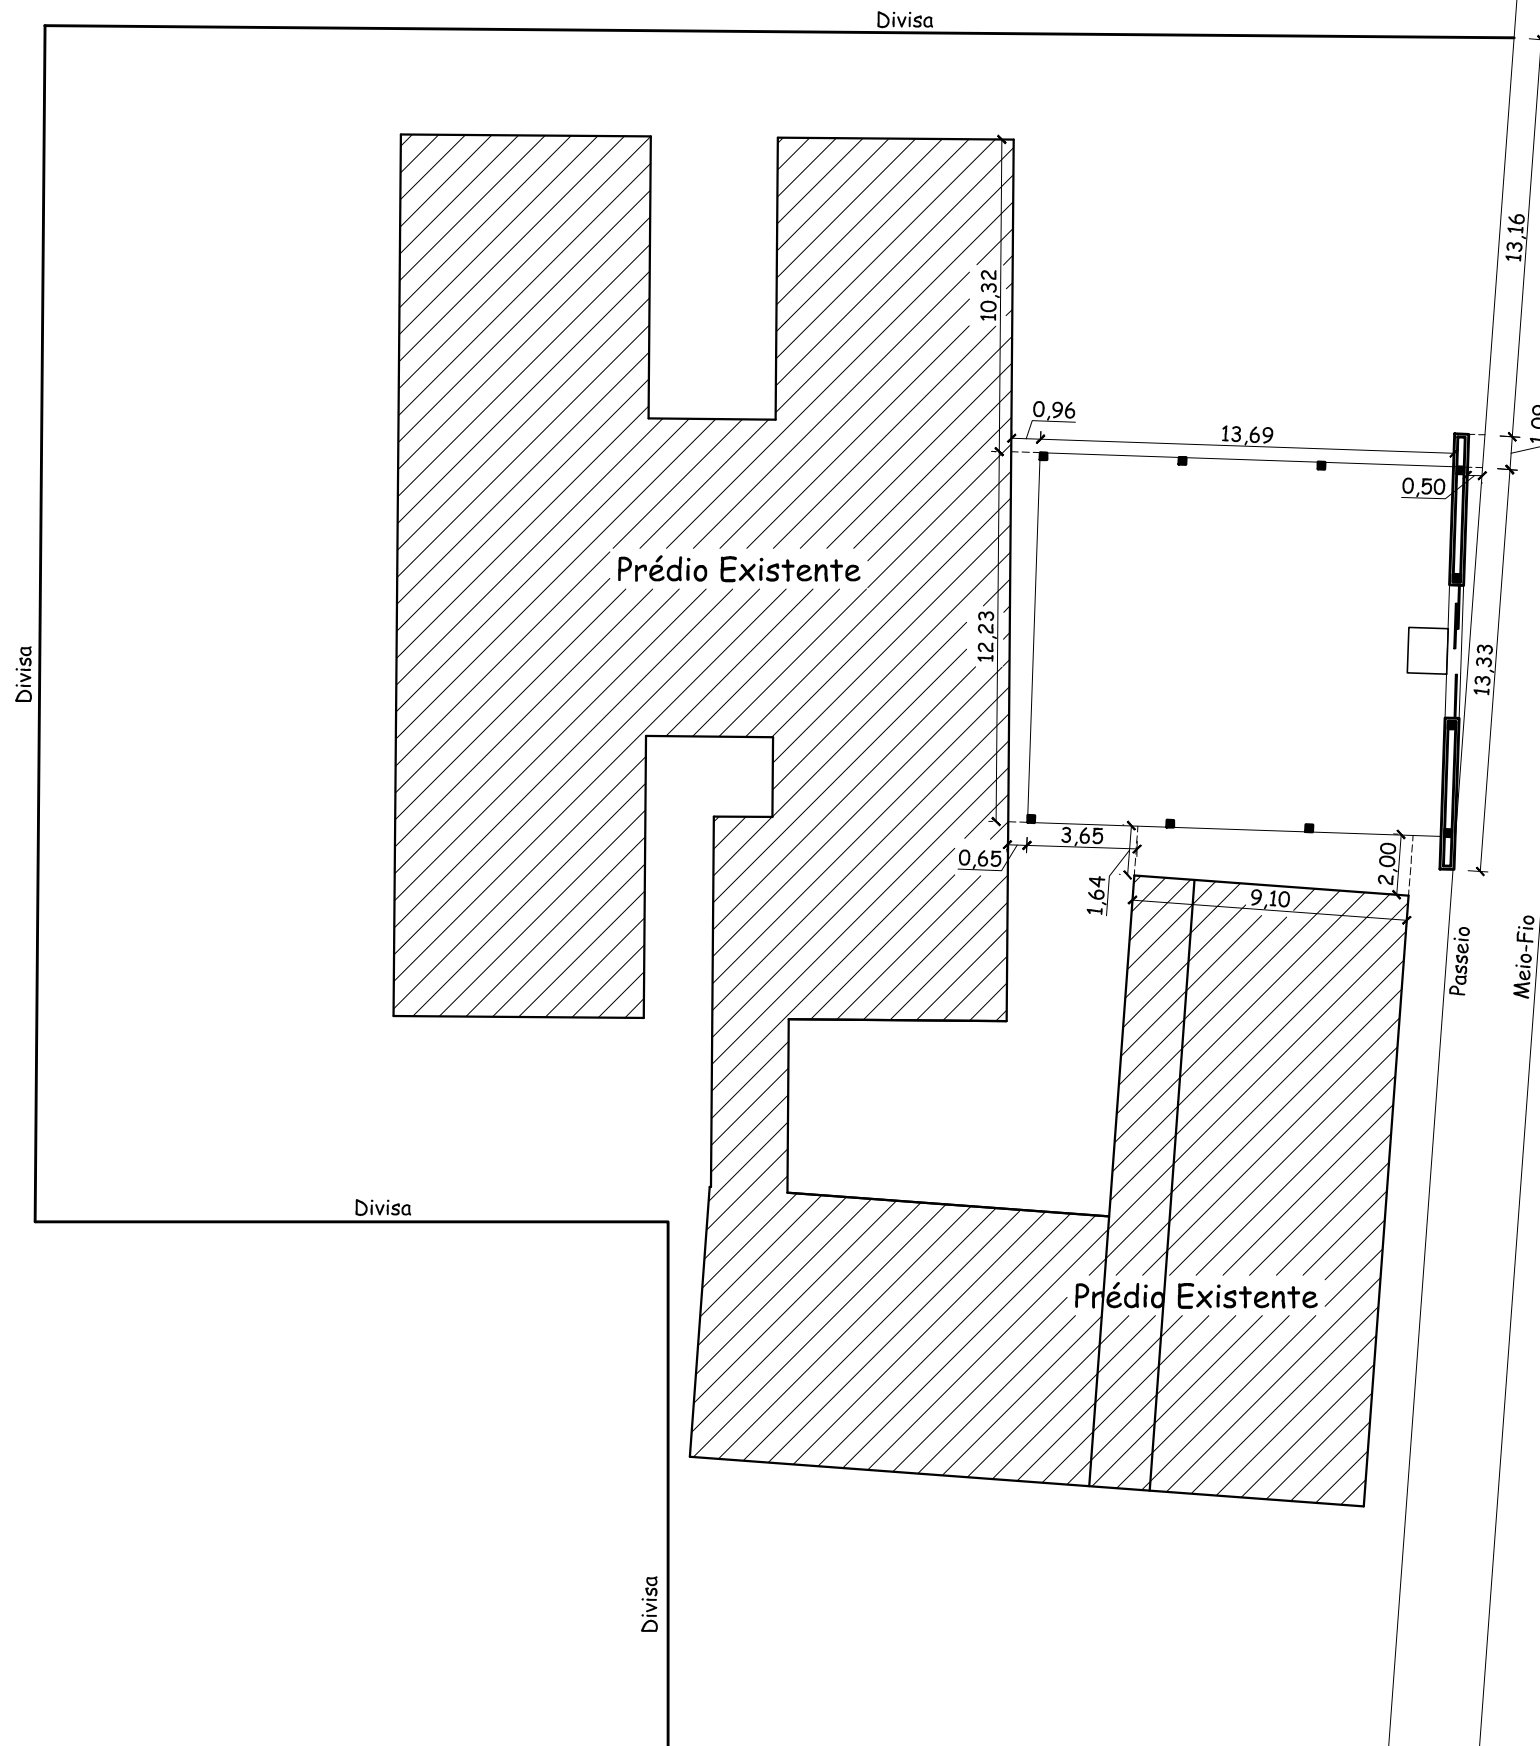

Rua Pastor Ernesto Fischer


Rua 05 de Maio

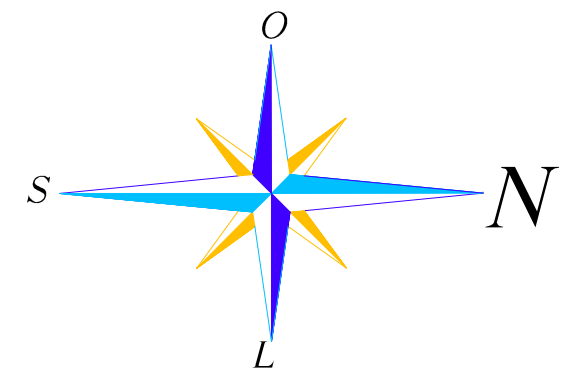

Planta de Localização

PREFEITURA MUNICIPAL DE ROQUE GONZALES

CERCAMENTO E COBERTURA NA ESCOLA MARTIN LUTHER - DONA OTÍLIA

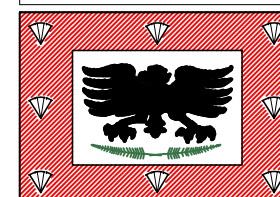

PLANTA DE LOCALIZAÇÃO DA COBERTURA

RESPONSÁVEL TÉCNICO:

Silvano Petter Hoss
Engº. Civil - CREA RS 42.660

PREFEITO MUNICIPAL:

Sadi Wust Ribas

MÊS/ANO:
MARÇO / 2015

ESCALA:
1:250

PRANCHA:

04