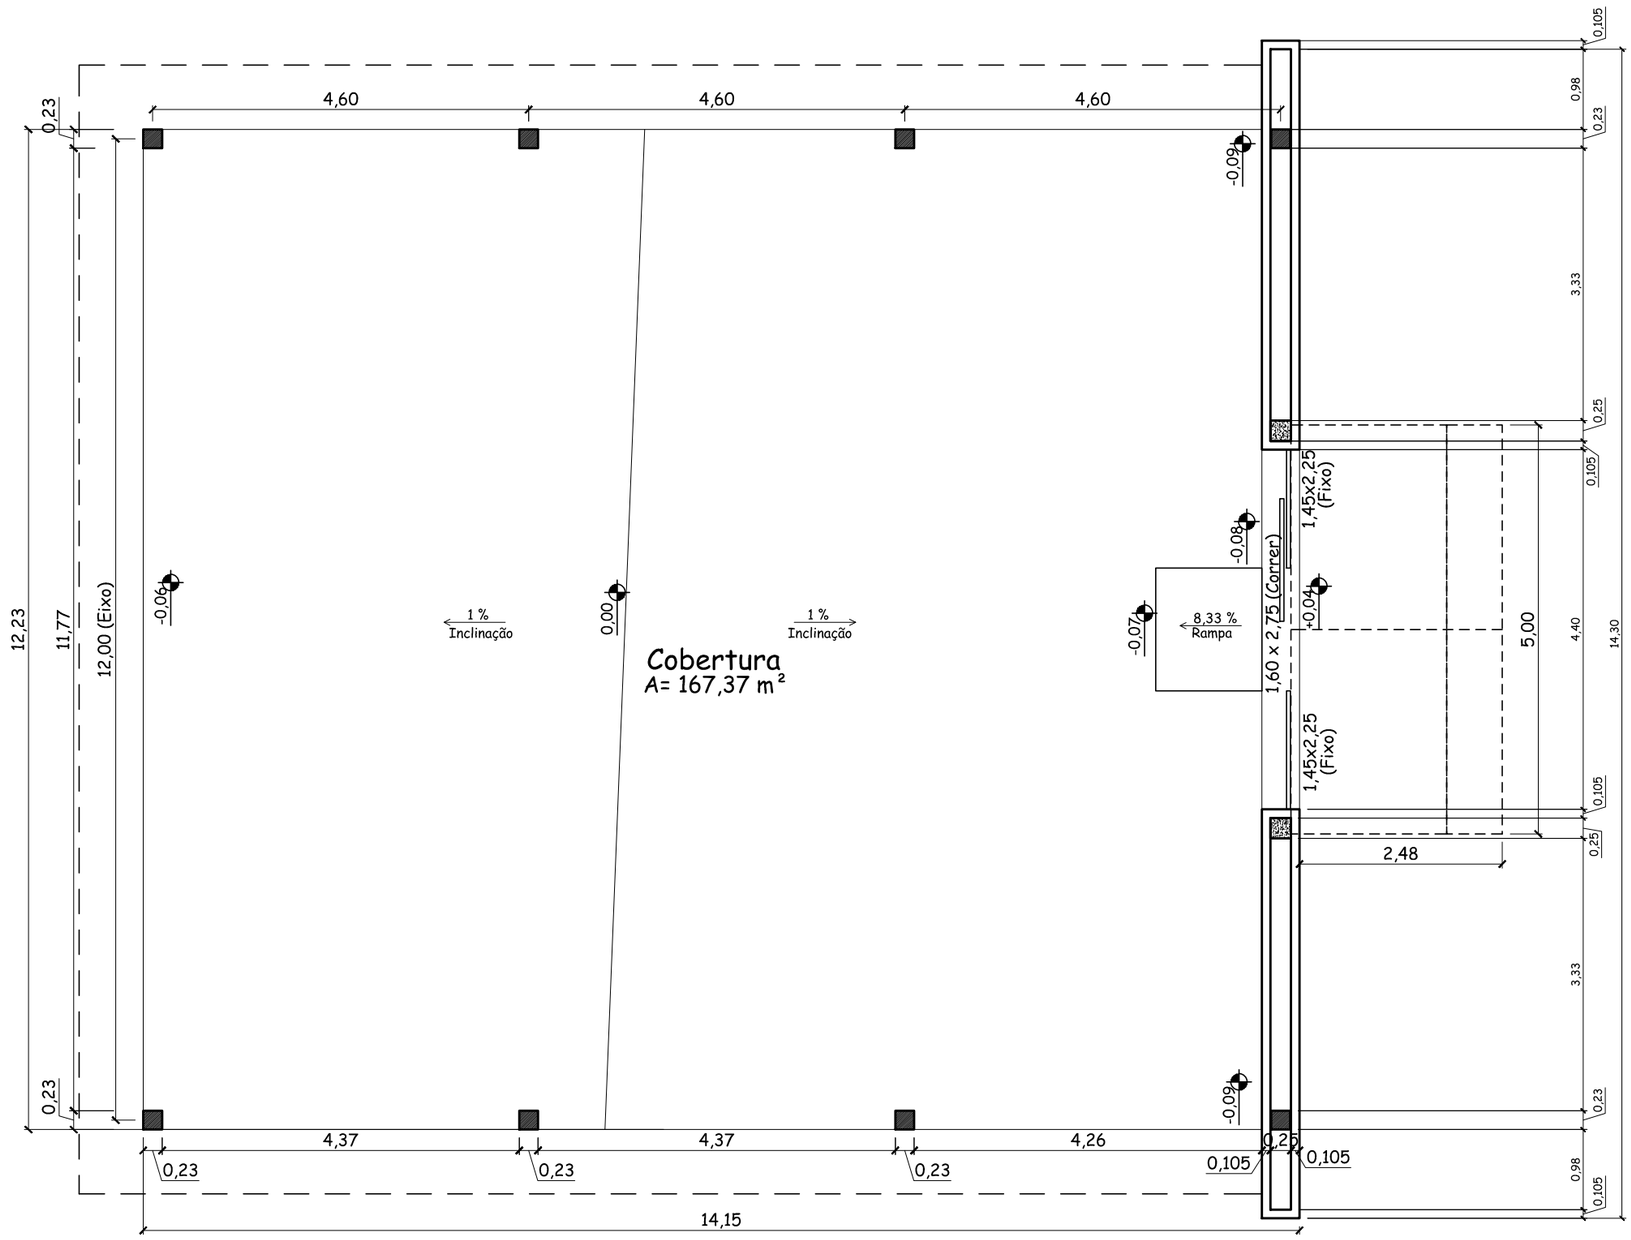

Planta Baixa

A.: 186,39 m²

PREFEITURA MUNICIPAL DE ROQUE GONZALES

CERCAMENTO E COBERTURA NA ESCOLA MARTIN LUTHER - DONA OTÍLIA

	PLANTA BAIXA		PRANCHA: 05
	RESPONSÁVEL TÉCNICO: Silvano Petter Hoss, Engº. Civil - CREA RS 42.660	PREFEITO MUNICIPAL: Sadi Wust Ribas	MÊS/ANO: MARÇO / 2015
			ESCALA: 1:75