


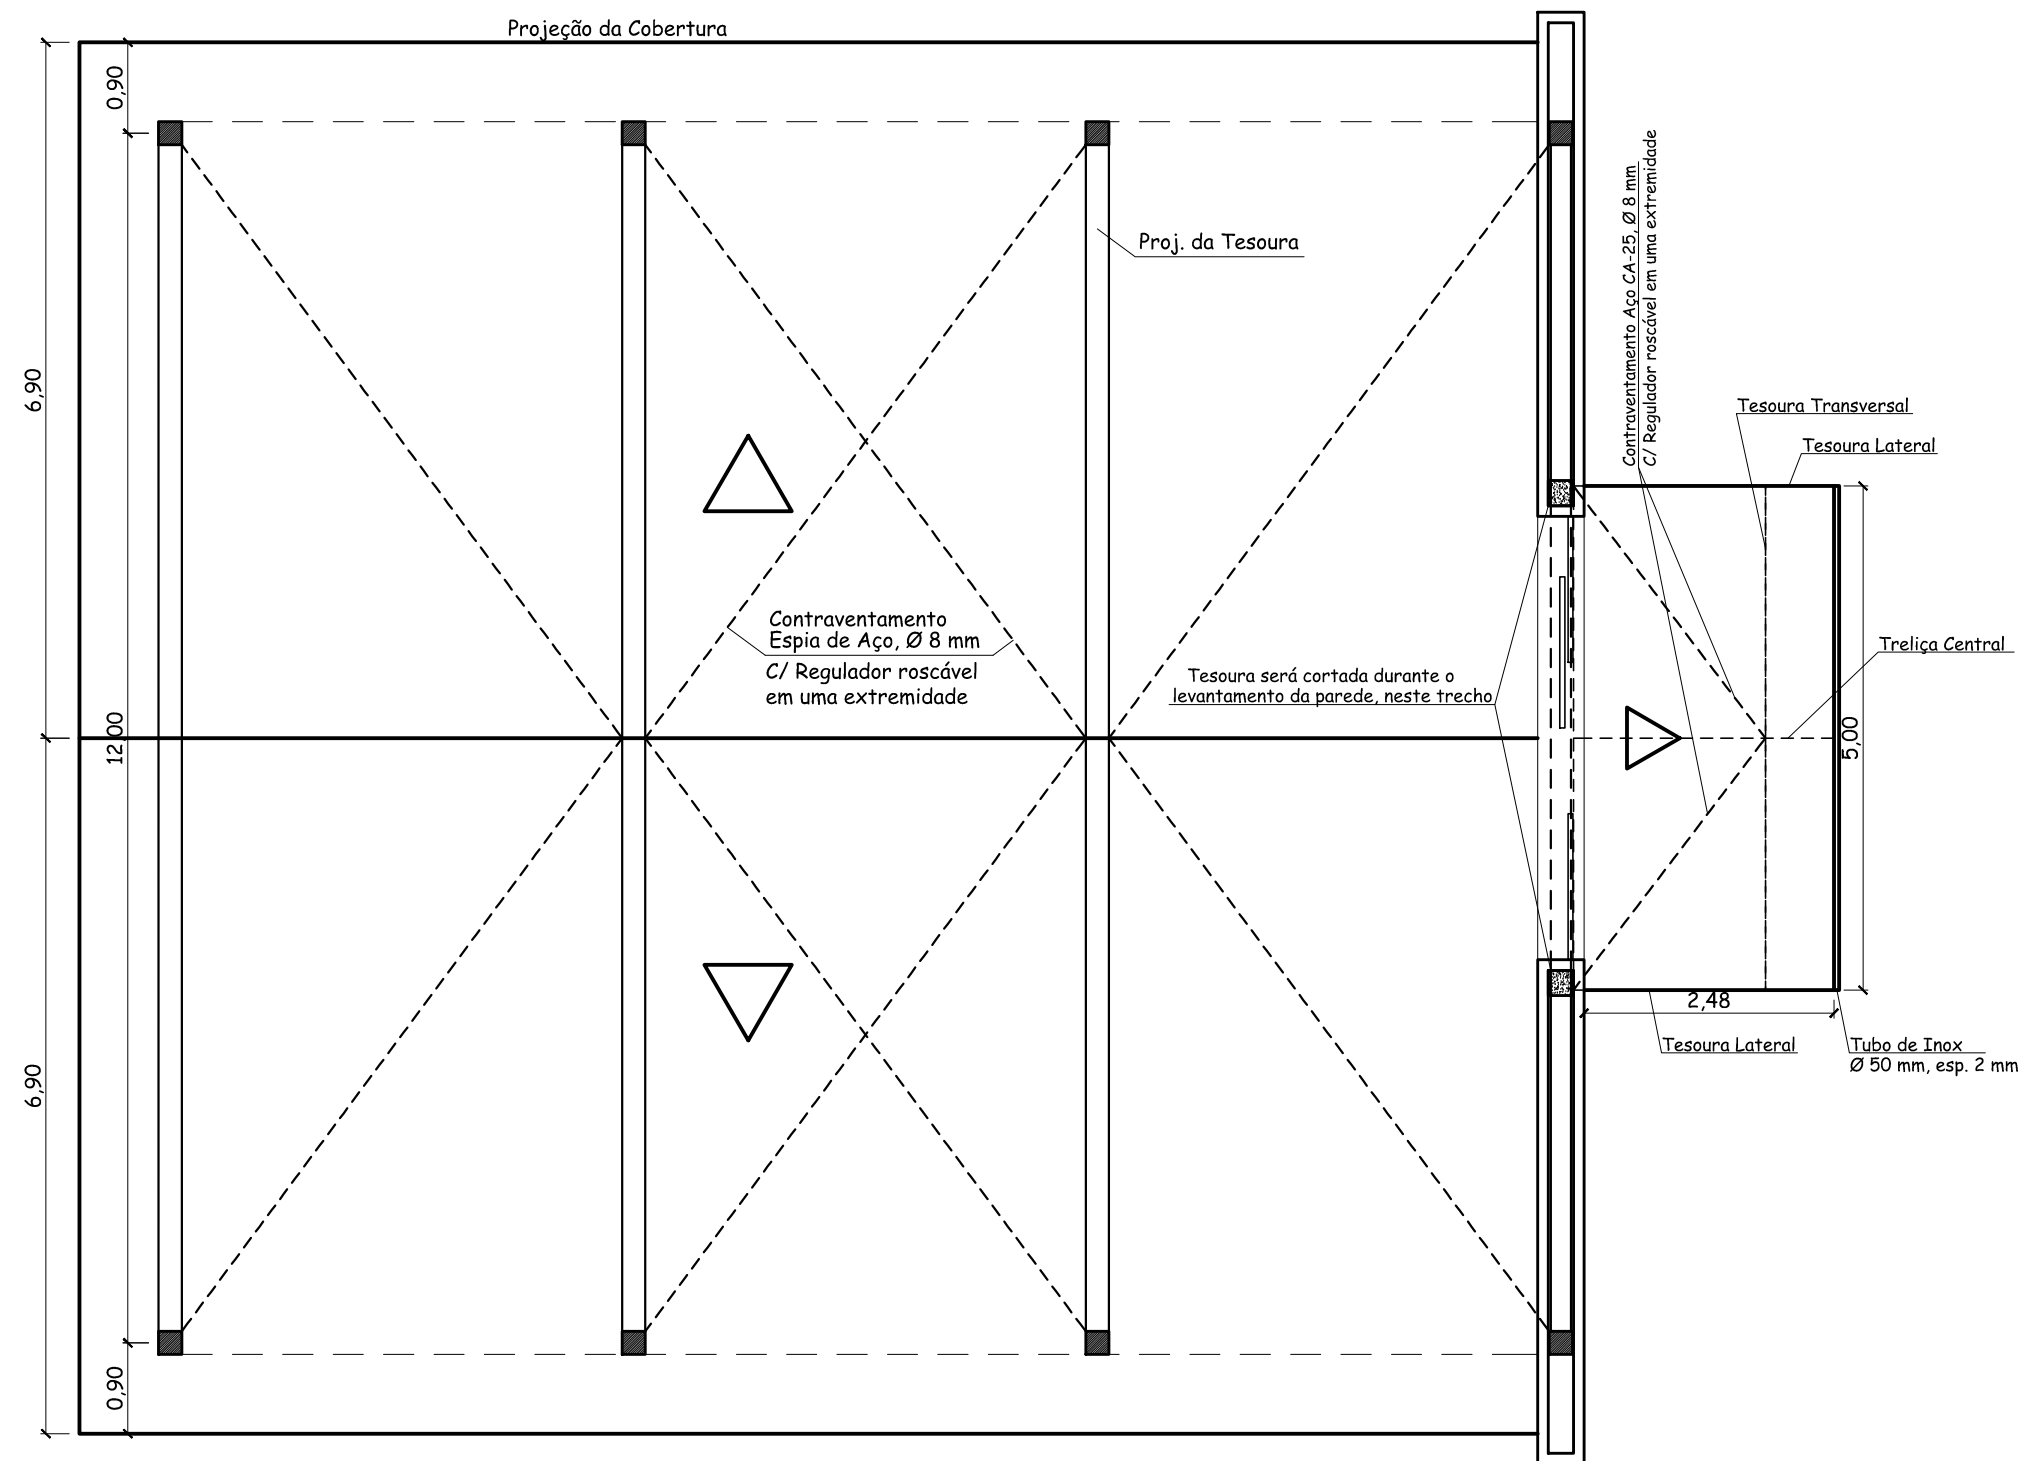

Planta de Cobertura

PREFEITURA MUNICIPAL DE ROQUE GONZALES				
CERCAMENTO E COBERTURA NA ESCOLA MARTIN LUTHER - DONA OTÍLIA				
	PLANTA DE COBERTURA		PRANCHA:	
	RESPONSÁVEL TÉCNICO:	PREFEITO MUNICIPAL:	MÊS/ANO:	06
	Silvano Petter Hoss Engº. Civil - CREA RS 42.660	Sadi Wust Ribas	MARÇO / 2015 ESCALA: 1:75	