



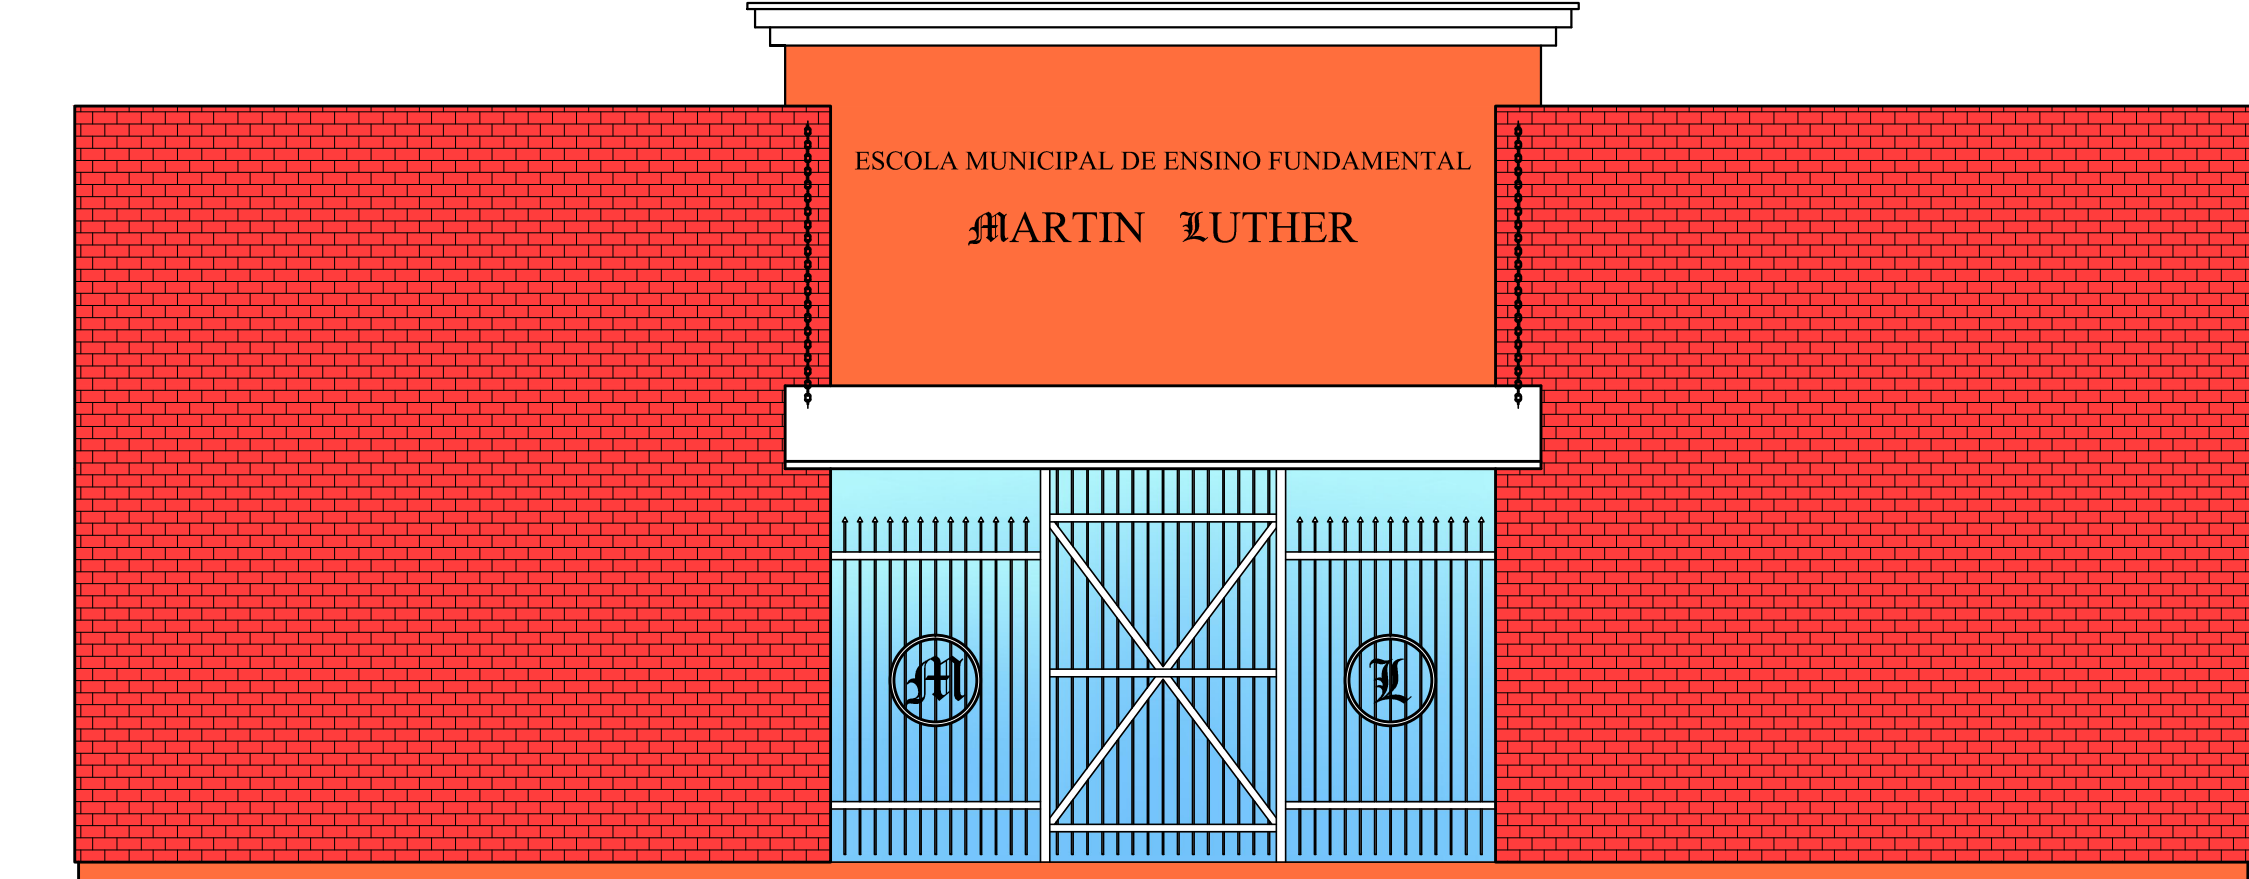

Fachada

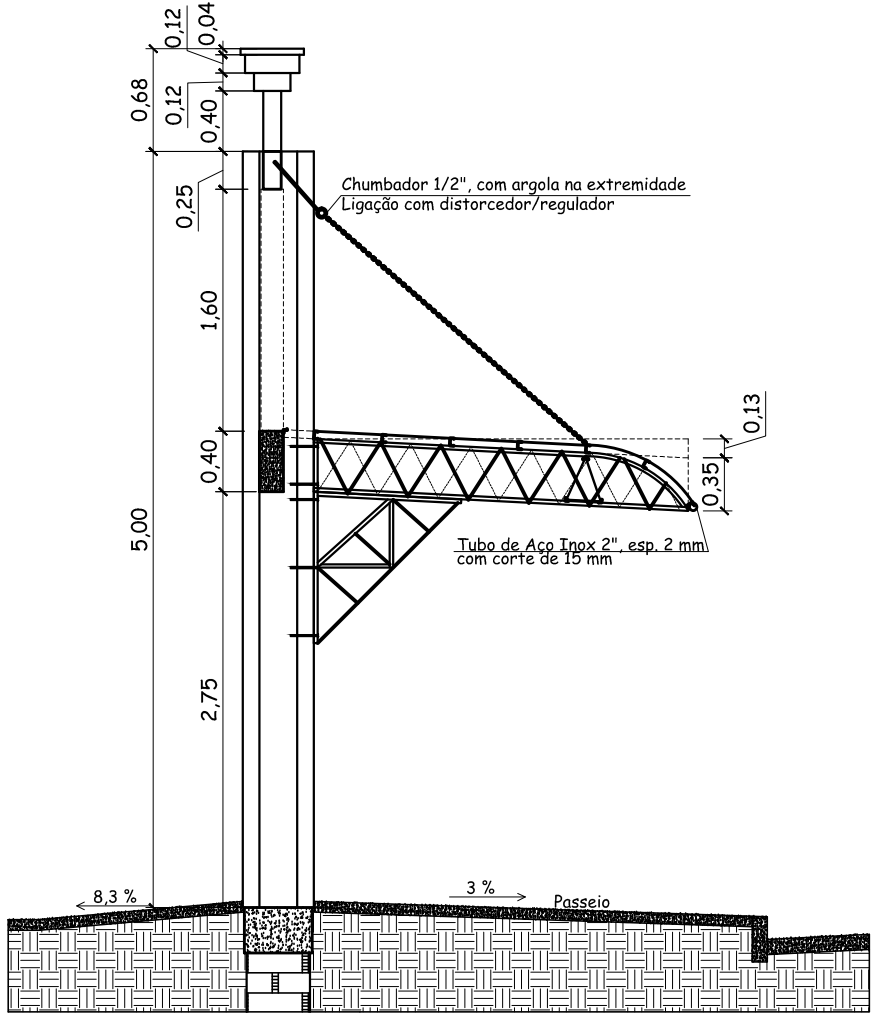

Corte

| PREFEITURA MUNICIPAL DE ROQUE GONZALES                                                |                                                     |                     |                                 |    |
|---------------------------------------------------------------------------------------|-----------------------------------------------------|---------------------|---------------------------------|----|
| CERCAMENTO E COBERTURA NA ESCOLA MARTIN LUTHER - DONA OTÍLIA                          |                                                     |                     |                                 |    |
|  | CORTE E FACHADA                                     |                     | PRANCHA:                        |    |
|                                                                                       | RESPONSÁVEL TÉCNICO:                                | PREFEITO MUNICIPAL: | MÊS/ANO:                        | 09 |
|                                                                                       | Silvano Petter Hoss<br>Eng°. Civil - CREA RS 42.660 | Sadi Wust Ribas     | MARÇO / 2015<br>ESCALA:<br>1:50 |    |