



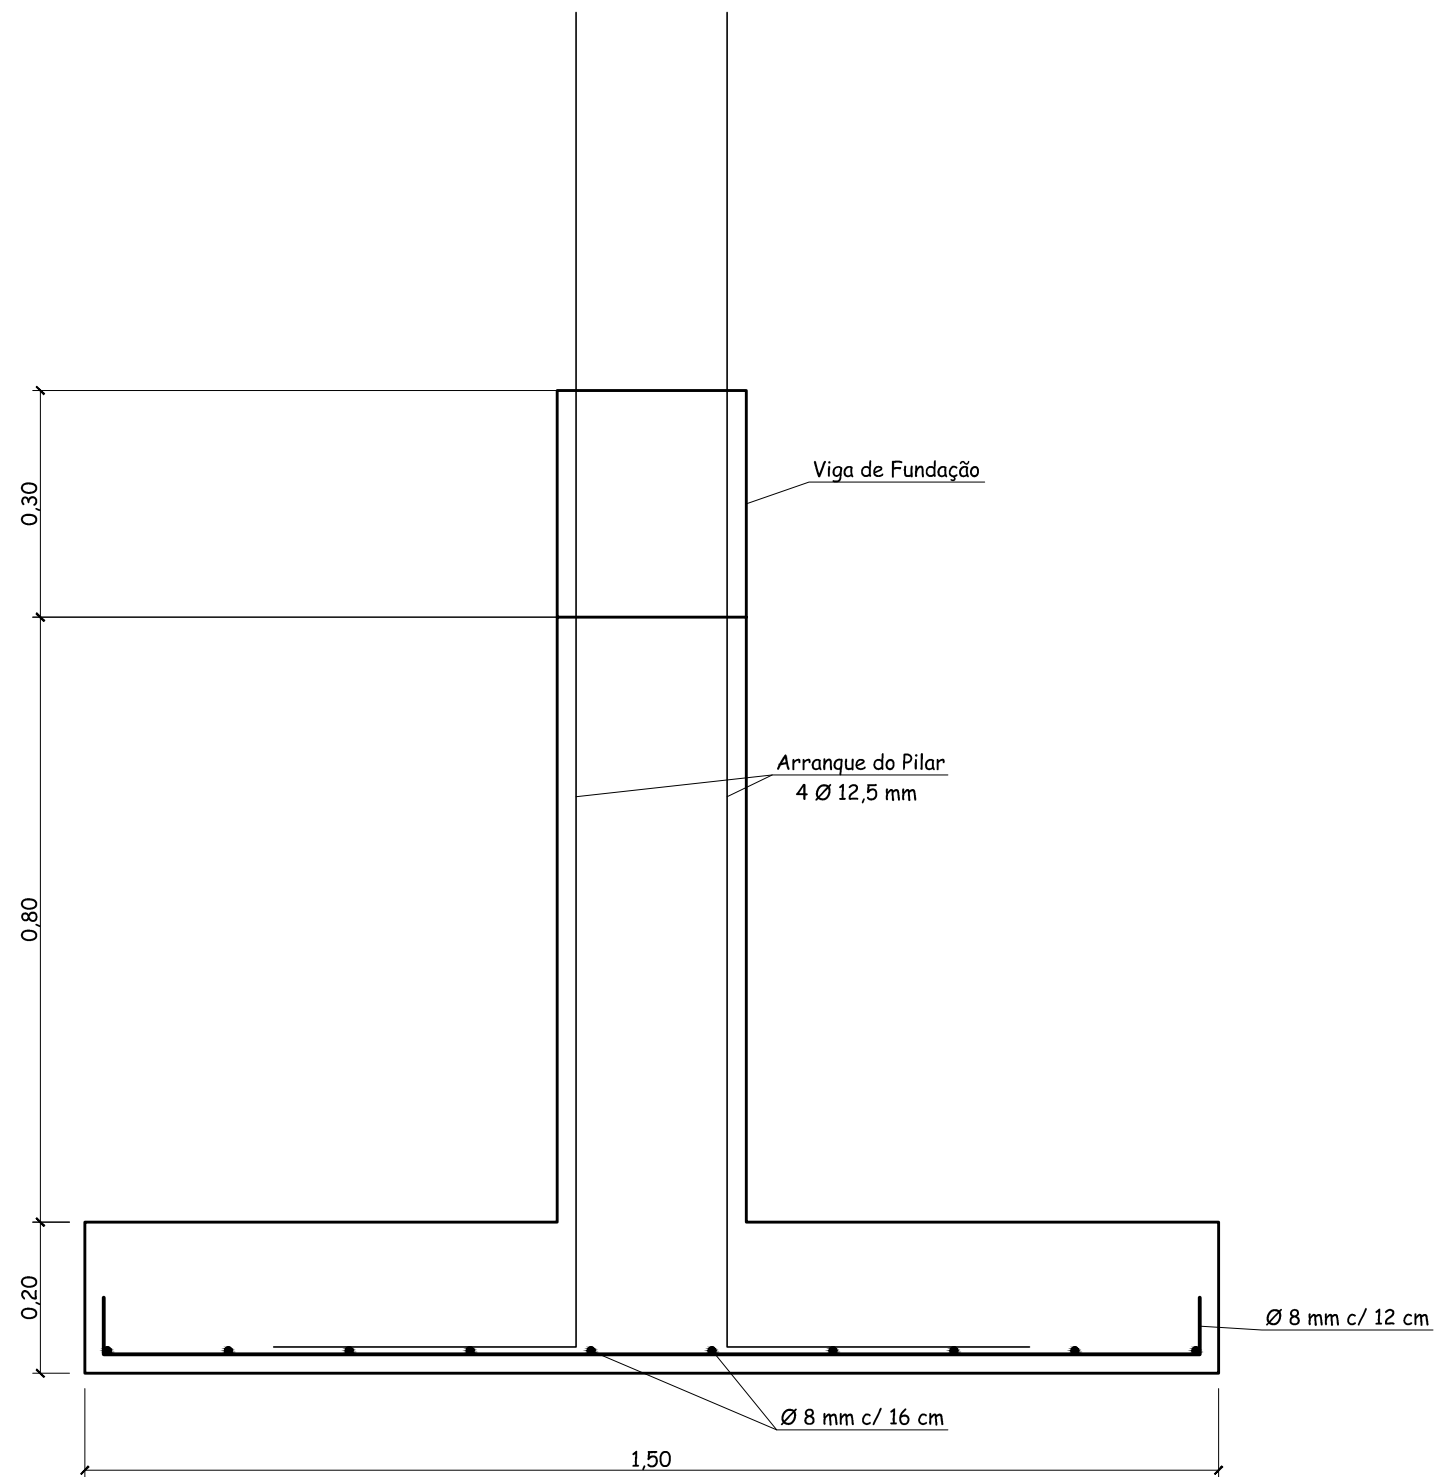

Corte da Sapata

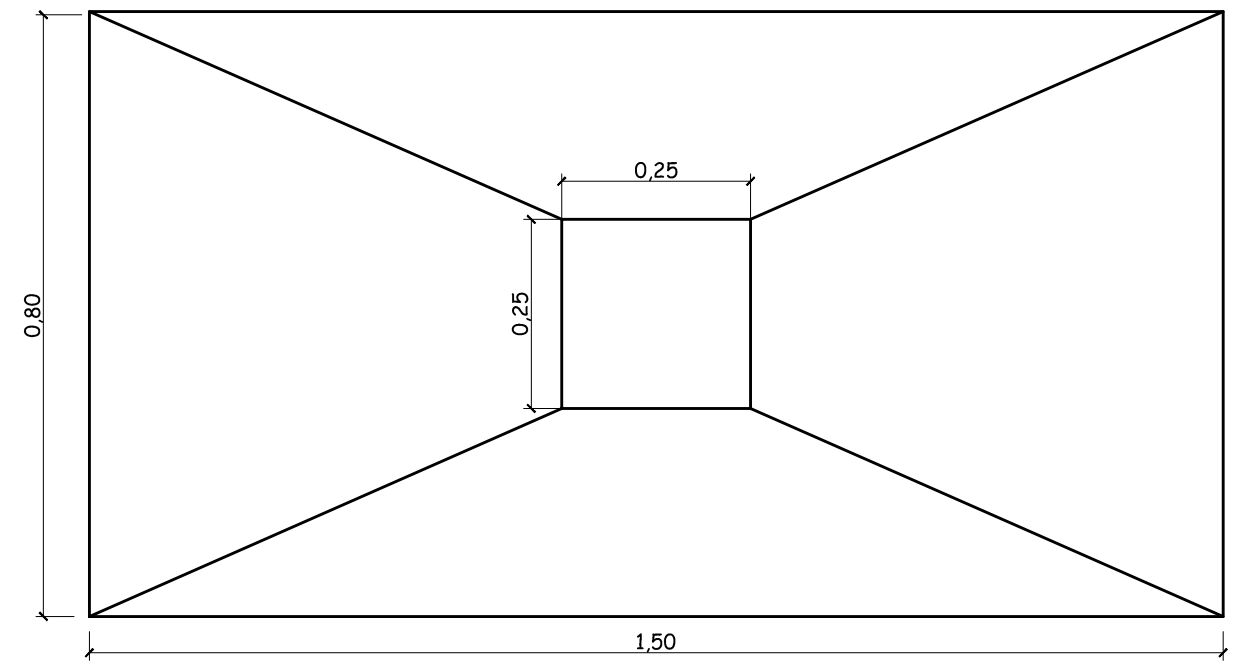

Planta da Sapata

| PREFEITURA MUNICIPAL DE ROQUE GONZALES                                                |                                                     |                     |                 |          |
|---------------------------------------------------------------------------------------|-----------------------------------------------------|---------------------|-----------------|----------|
| CERCAMENTO E COBERTURA NA ESCOLA MARTIN LUTHER - DONA OTÍLIA                          |                                                     |                     |                 |          |
|  | DETALHES DAS SAPATAS DOS PILARES                    |                     |                 | PRANCHA: |
|                                                                                       | RESPONSÁVEL TÉCNICO:                                | PREFEITO MUNICIPAL: | MÊS/ANO:        | 10       |
|                                                                                       | Silvano Petter Hoss<br>Engº. Civil - CREA RS 42.660 | Sadi Wust Ribas     | MARÇO / 2015    |          |
|                                                                                       |                                                     |                     | ESCALA:<br>1:10 |          |