


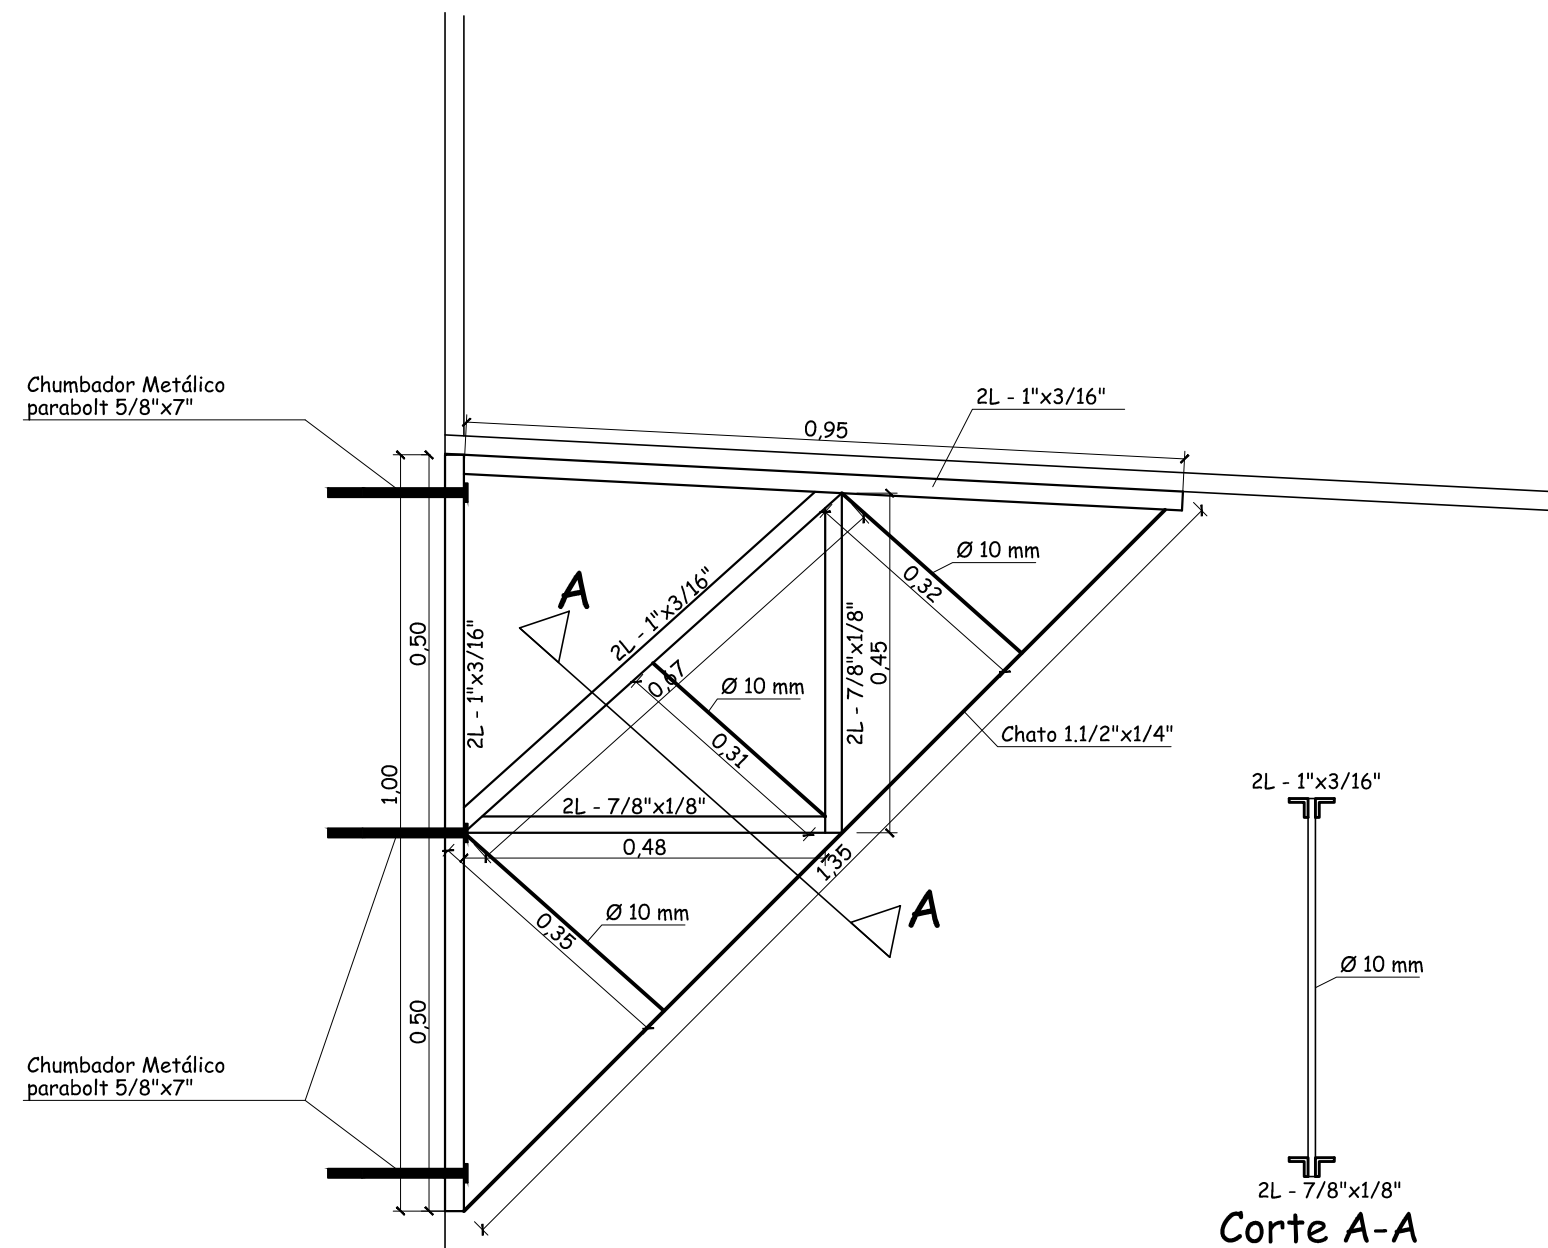

Reforços das Trelças Laterais (2)

PREFEITURA MUNICIPAL DE ROQUE GONZALES				
CERCAMENTO E COBERTURA NA ESCOLA MARTIN LUTHER - DONA OTÍLIA				
	DETALHES DOS REFORÇOS DAS TRELIÇAS LATERAIS			PRANCHA:
	RESPONSÁVEL TÉCNICO:	PREFEITO MUNICIPAL:	MÊS/ANO:	13
	Silvano Petter Hoss Eng°. Civil - CREA RS 42.660	Sadi Wust Ribas	MARÇO / 2015 ESCALA: 1:10	