


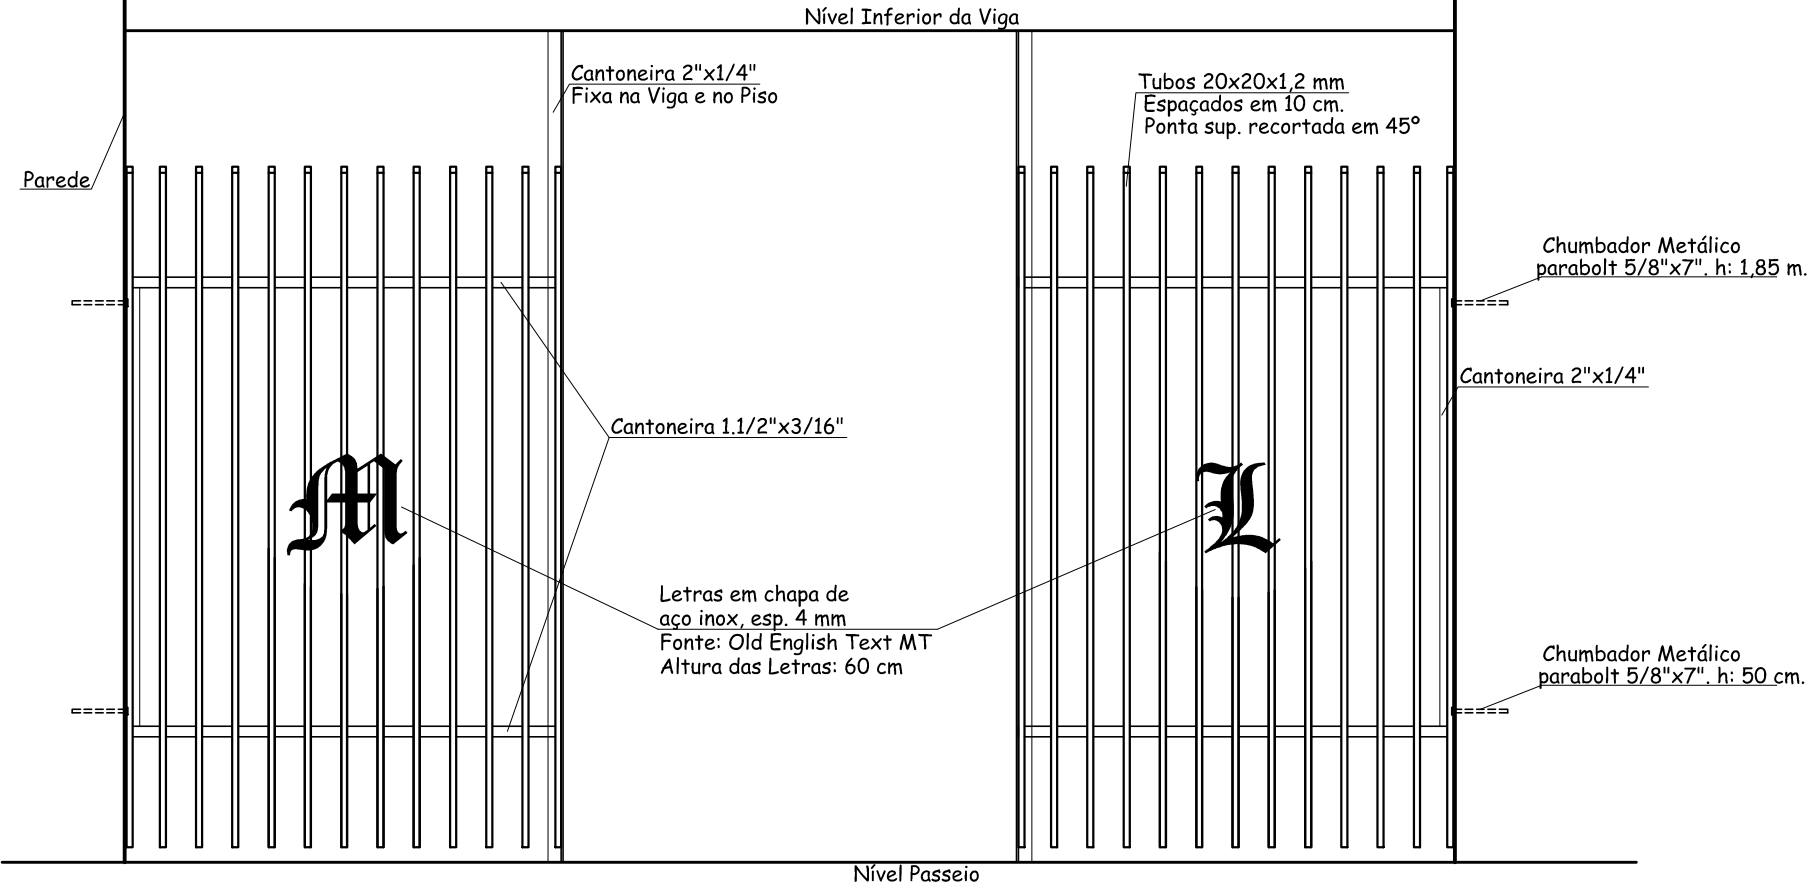

Vista Norte das Grades Fixas

Observação: Todos os Tubos deverão ter as extremidades fechadas.

PREFEITURA MUNICIPAL DE ROQUE GONZALES				
CERCAMENTO E COBERTURA NA ESCOLA MARTIN LUTHER - DONA OTÍLIA				
	DETALHES DO PORTÃO PRINCIPAL 02/02			PRANCHA:
	RESPONSÁVEL TÉCNICO:	PREFEITO MUNICIPAL:	MÊS/ANO:	15
	Silvano Petter Hoss Engº. Civil - CREA RS 42.660	Sadi Wust Ribas	MARÇO / 2015	
			ESCALA: 1:25	