




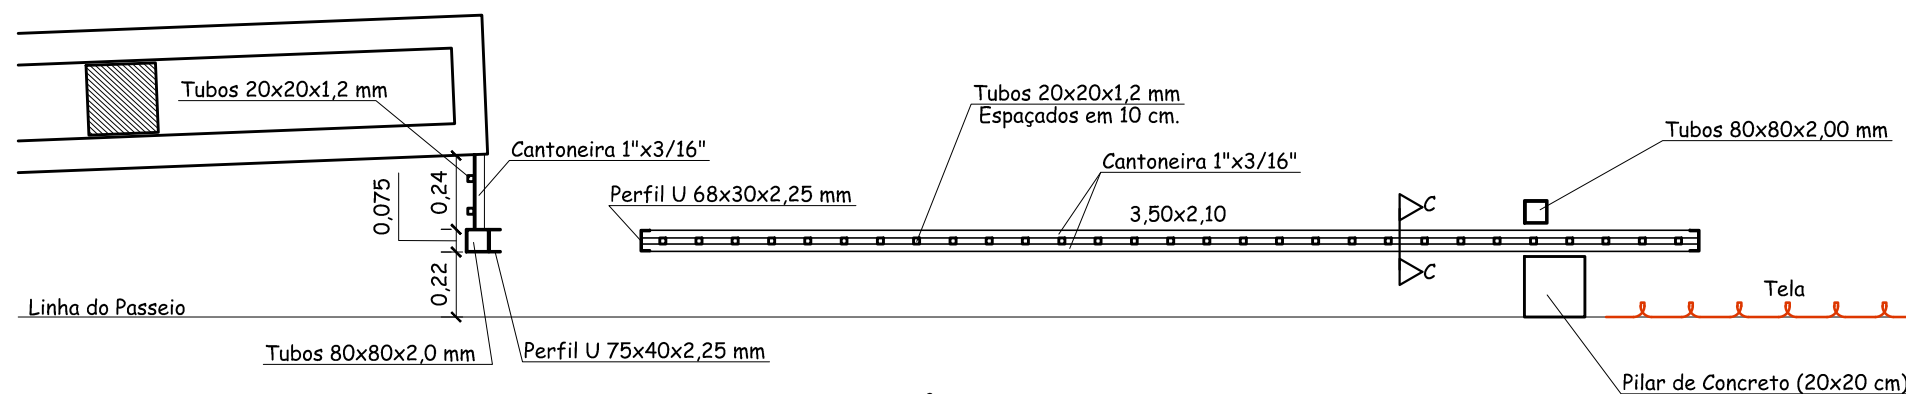


Planta Baixa

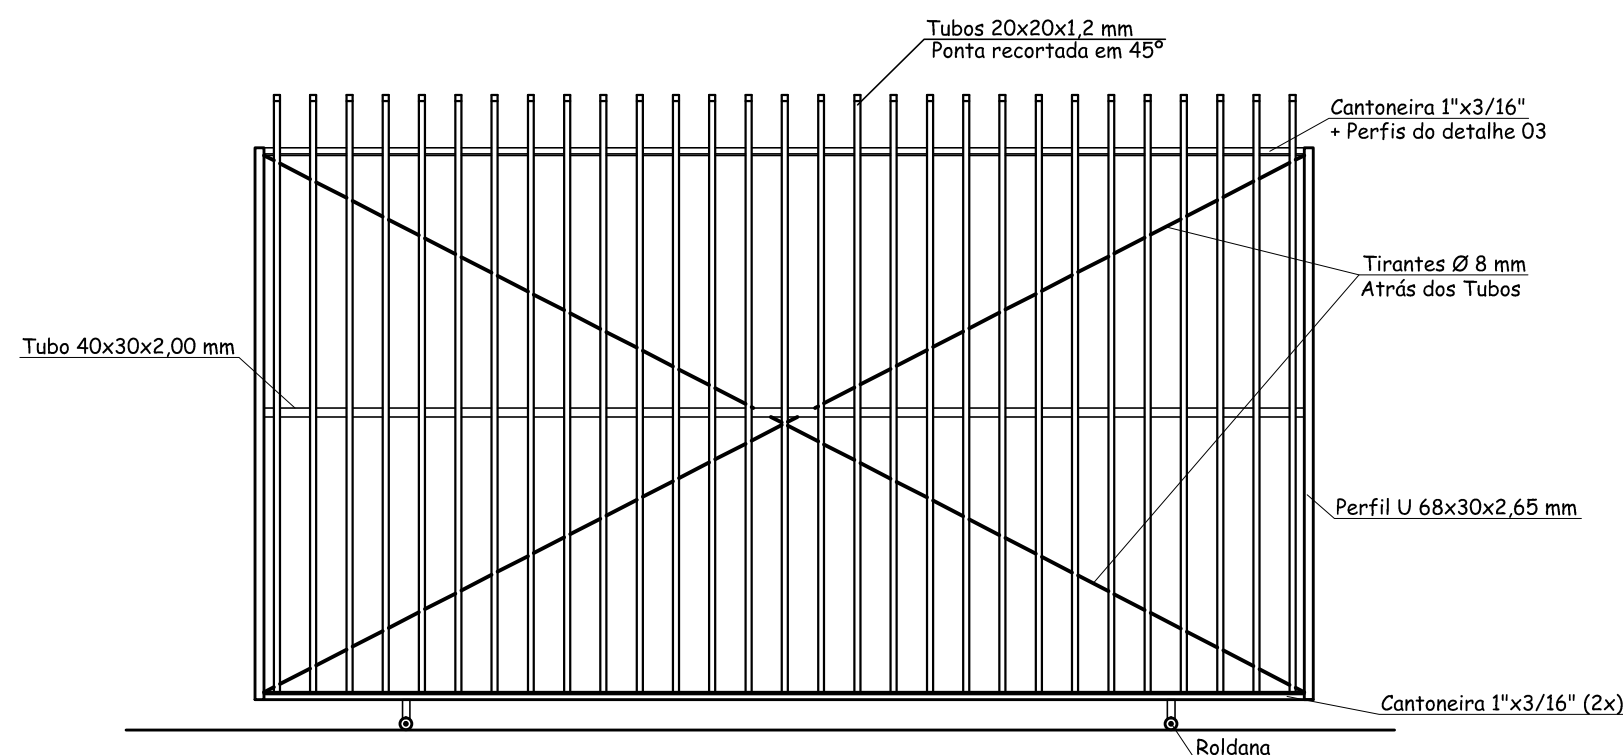

Vista Norte do Portão Corrediço - Secundário

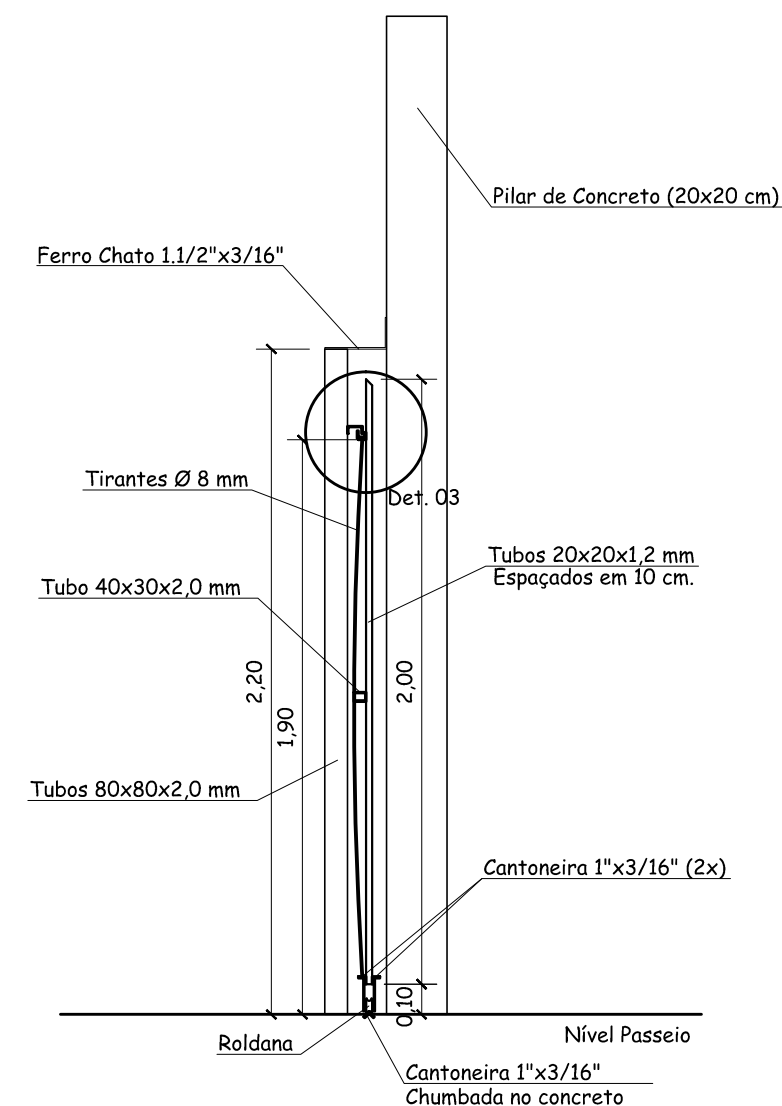

Corte C-C

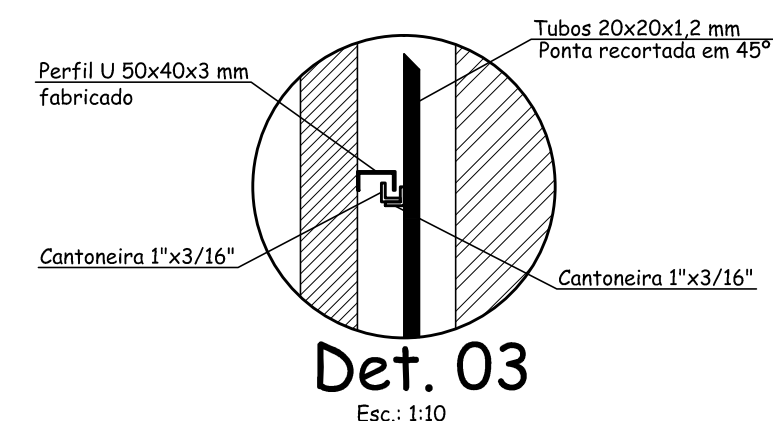

Observação: Todos os Tubos deverão ter as extremidades fechadas.

PREFEITURA MUNICIPAL DE ROQUE GONZALES			
CERCAMENTO E COBERTURA NA ESCOLA MARTIN LUTHER - DONA OTÍLIA			
DETALHES DO PORTÃO SECUNDÁRIO			PRANCHA:
RESPONSÁVEL TÉCNICO:	PREFEITO MUNICIPAL:	MÊS/ANO:	16
Silvano Petter Hoss Eng°. Civil - CREA RS 42.660	Sadi Wust Ribas	MARÇO / 2015	
		ESCALA:	
		1:25	