



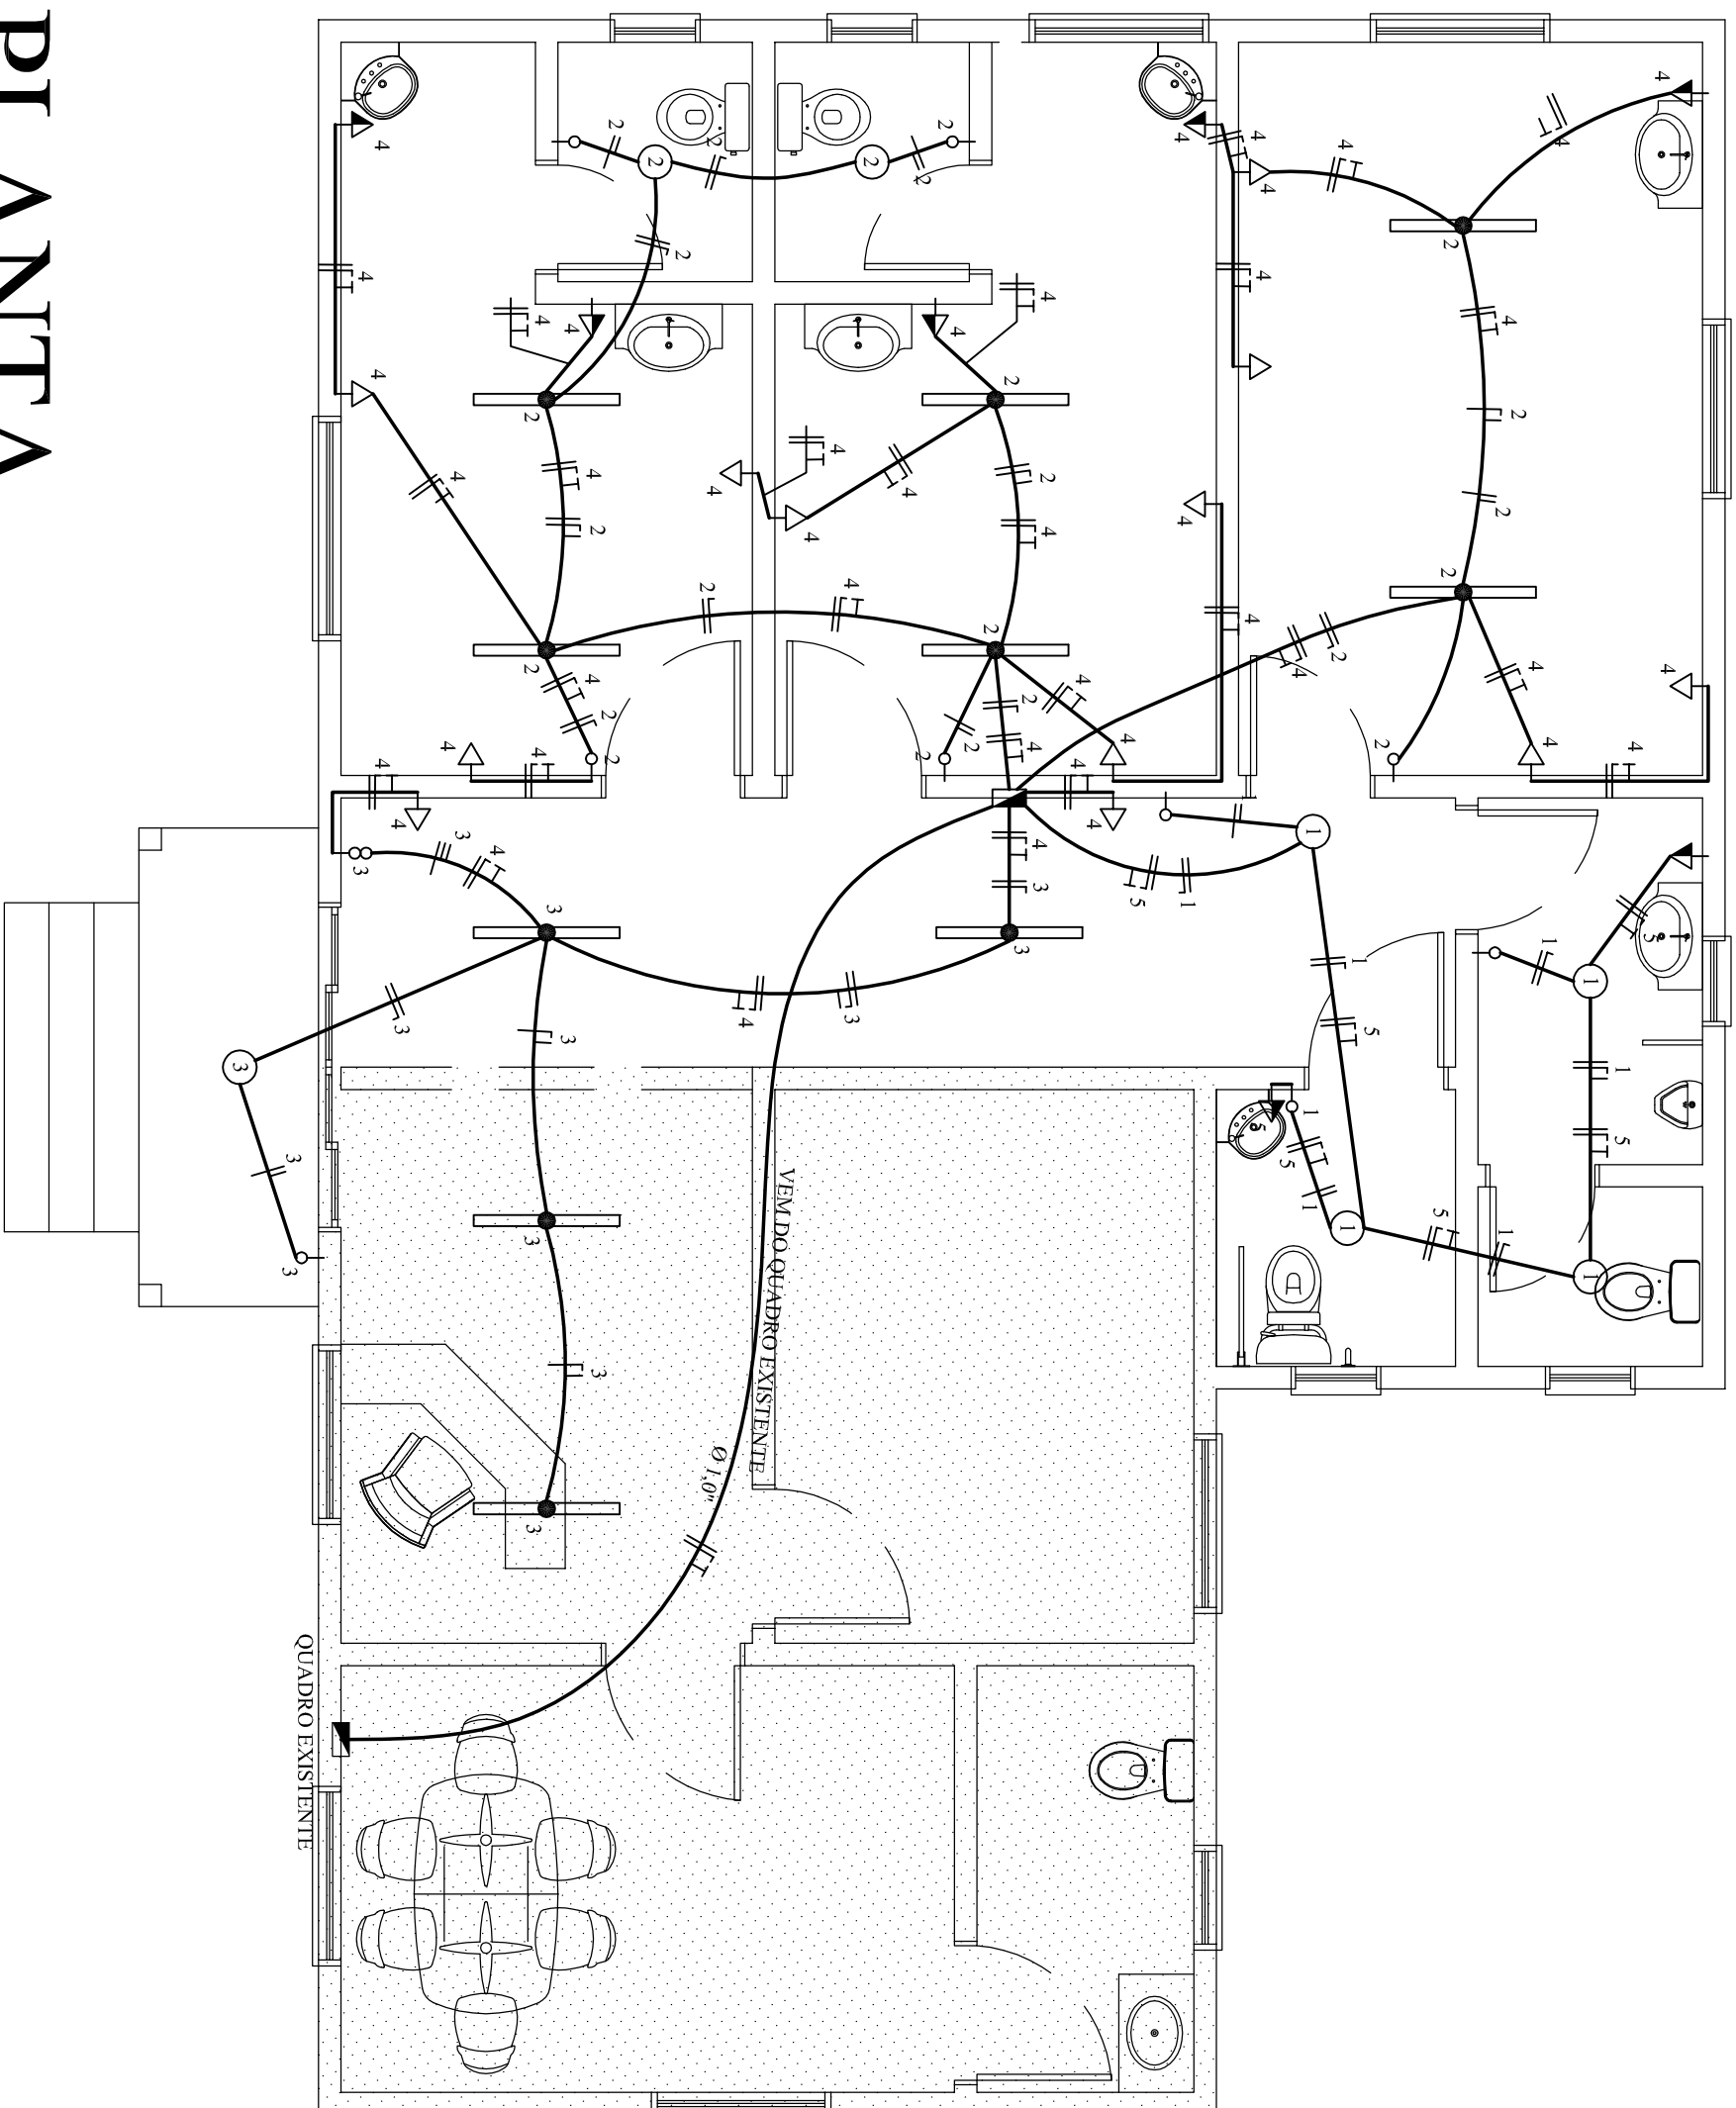

# PLANTA

ESC. 1:50

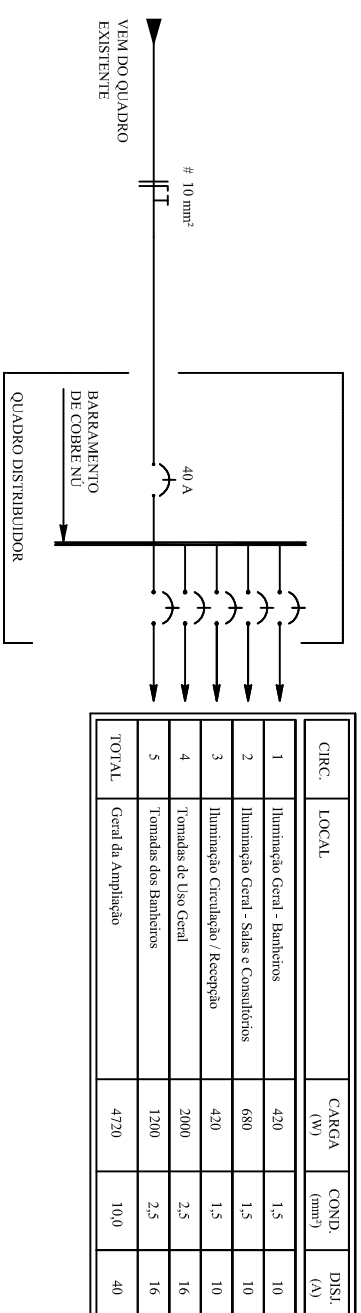

# DIAGRAMA UNIFILAR / QUADRO DE CARGAS

| SIMBOLOGIA                                                                            |                                                                       |
|---------------------------------------------------------------------------------------|-----------------------------------------------------------------------|
|  | Interruptor tipo simples, com 1 e 2 seções, h=1,10m                   |
|  | Tomada tipo universal simples, h=0,30m / h=1,10m                      |
|  | Luminária incandescente, tipo plafon de sobrepor, no teto             |
|  | Luminária para 2 lâmpadas fluorescentes, de sobrepor, 2x40W           |
|  | Quadro de distribuição geral, embuido na parede, com o centro h=1,60m |
|  | Elétrودuto pelo teto ou parede                                        |
|  | Elétrودuto pelo piso                                                  |
|  | Condutores, fase, neutro, retorno, terra e retorno de campainha       |

OBS.: 1. Elétrودuto nao cotado Ø 3/4"

|   |            |                                                 |          |           |             |
|---|------------|-------------------------------------------------|----------|-----------|-------------|
| <div style="text-align: center;"> <h1><b>PROJETO ELÉTRICO - AMPLIAÇÃO</b></h1> <h2><b>UBS COLÔNIA LIMEIRA</b></h2> <p><b>ÁREA DA AMPLIAÇÃO: 77,87 m²</b></p> <p><b>ÁREA TOTAL: 119,87 m²</b></p> </div> |            |                                                 |          |           |             |
| PERÍMITO   |            | P=2 x 0,60x2                                    |          | FONDAÇA   |             |
| SAOI WUST RIBAS   |            | ENQº ROALDO REISDONFER DE LIMA<br>CREA 93.699/D |          | <b>01</b> |             |
| <div style="text-align: center;"> <h3><b>PREFEITURA MUNICIPAL ROQUE GONZALES</b></h3> <p><b>RUA PADRE ANCHIETA, 251, FONE: 3365-3300</b></p> <p><b>ROQUE GONZALES/RS</b></p> </div>                     |            |                                                 |          |           |             |
| desenho   | folha      | escala                                          | indicada | revisão   | problema nº |
| ROALDO   | 12/06/2014 |                                                 | INDICADA | 01        |             |