


LEGENDA

SENTIDO DE DISTRIBUIÇÃO
DOS VIGOTES

Ln (x)	n = número da Laje	x = Comprimento dos vigotes
--------	--------------------	-----------------------------


TABELA DE CONCRETO, TRAÇOS E ARMAÇÃO				
ESTRUTURA	CONCRETO	TRAÇO	ARMAÇÃO	FORMAS
VIGAS DE BALDRAME	20 Mpa	1:3:3	Longitudinal 4 Ø 3,8" Transversal Ø 5,0 c/15	MADEIRA
CINTAS DE COBERTURA	20 Mpa	1:3:3	Longitudinal 4 Ø 5,16" Transversal Ø 5,0 c/16	MADEIRA
L.A/E PRÉ-FABRICADA	20 Mpa	1:3:3	Manta TELCON 092 Ø 4,2 x 15 x 15	MADEIRA
ESCALADA	20 Mpa	1:3:3	Longitudinal Ø 5,16" c/16 Transversal Ø 5,0 c/16	MADEIRA
RAMPA P.N.T.	20 Mpa	1:3:3	Manta TELCON 092 Ø 4,2 x 15 x 15	MADEIRA

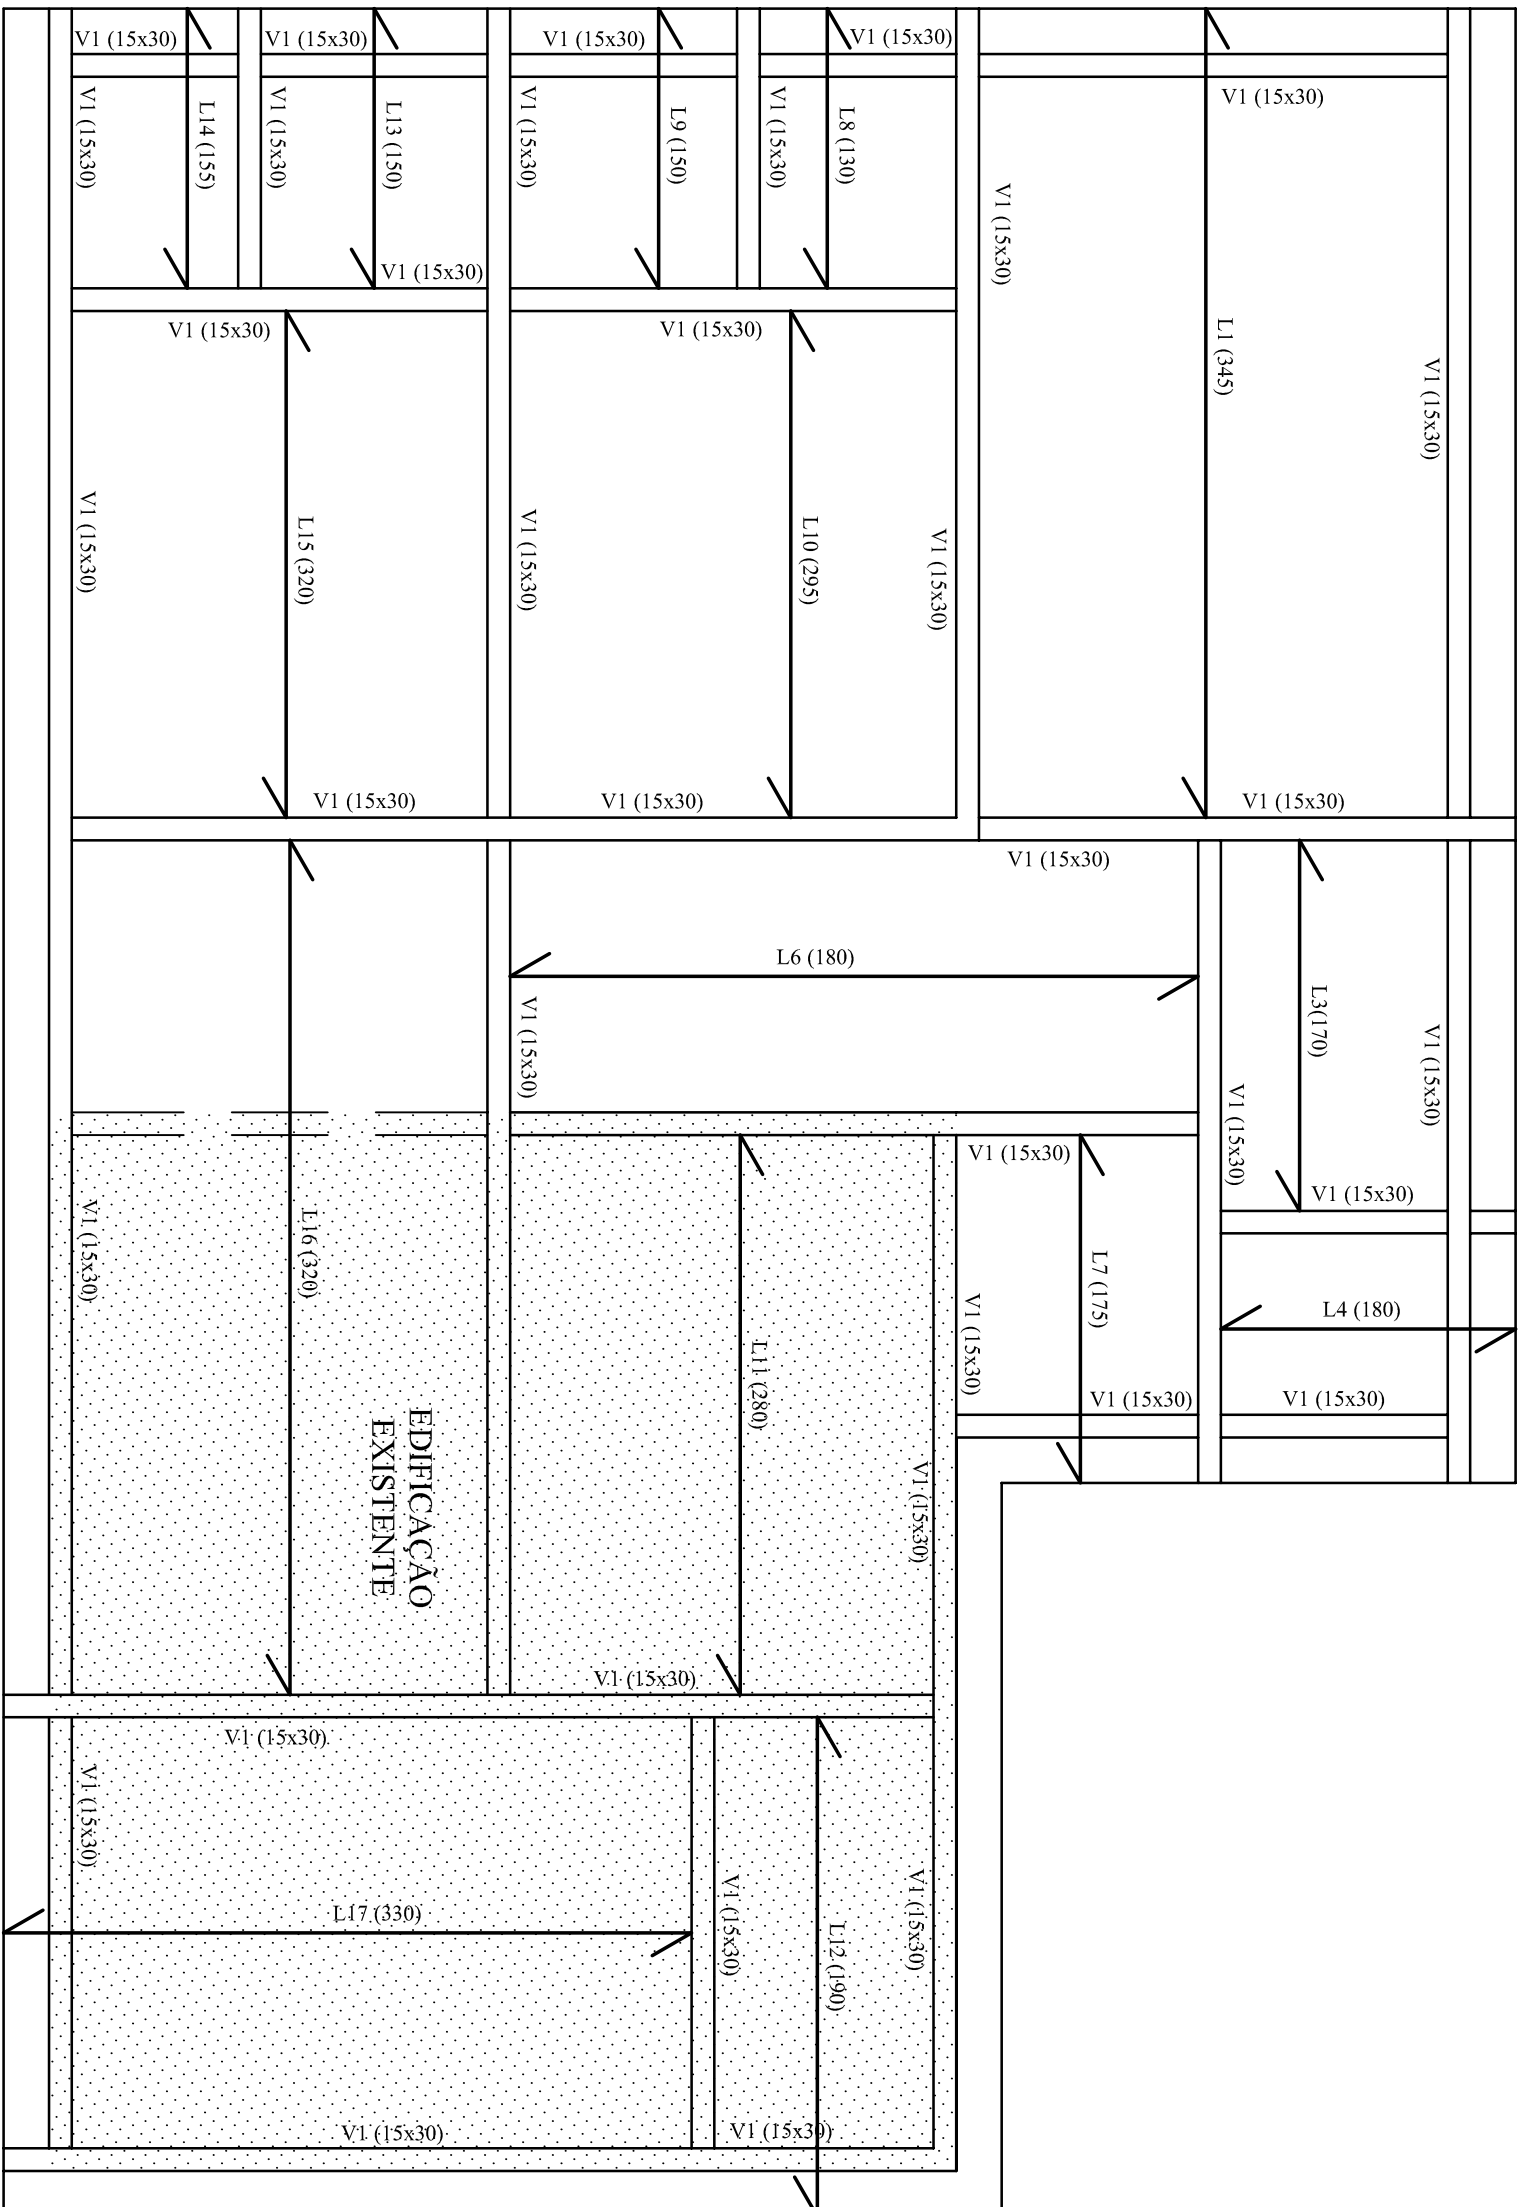

PLANTA

ESC. 1:50

DETALHES ESTRUTURAIS

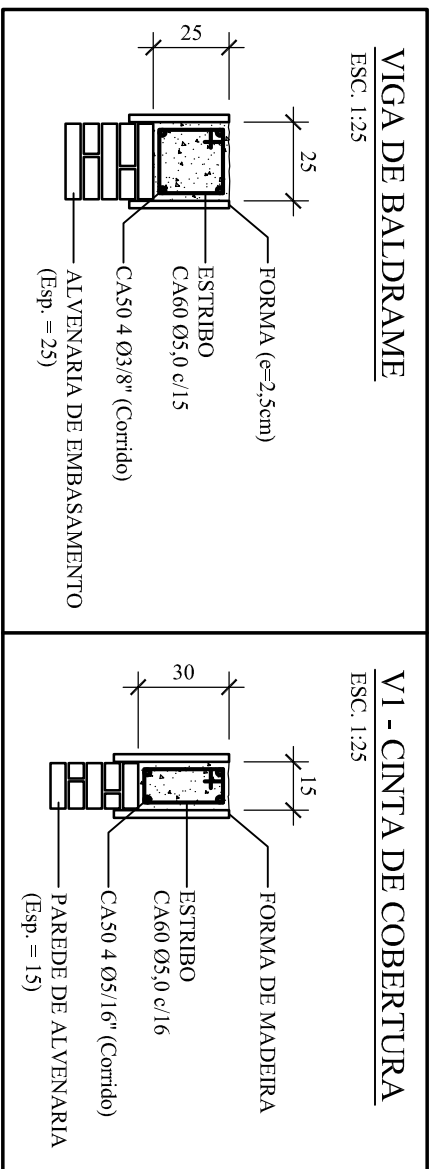

PROJETO ESTRUTURAL - AMPLIAÇÃO

UBS COLÔNIA LIMEIRA
ÁREA DA AMPLIAÇÃO: 77,87 m²
ÁREA TOTAL: 119,87 m²

SADI WUST RIBAS

ENG° ROALDO REISDORFER DE LIMA
CREA 93.699/D

PREFEITURA MUNICIPAL ROQUE GONZALES

ROQUE GONZALES/RS

desenho	data	assinatura	revisão	problema
ROALDO	12/06/2014	INDICADA	01	

01	progetto n°
----	-------------