



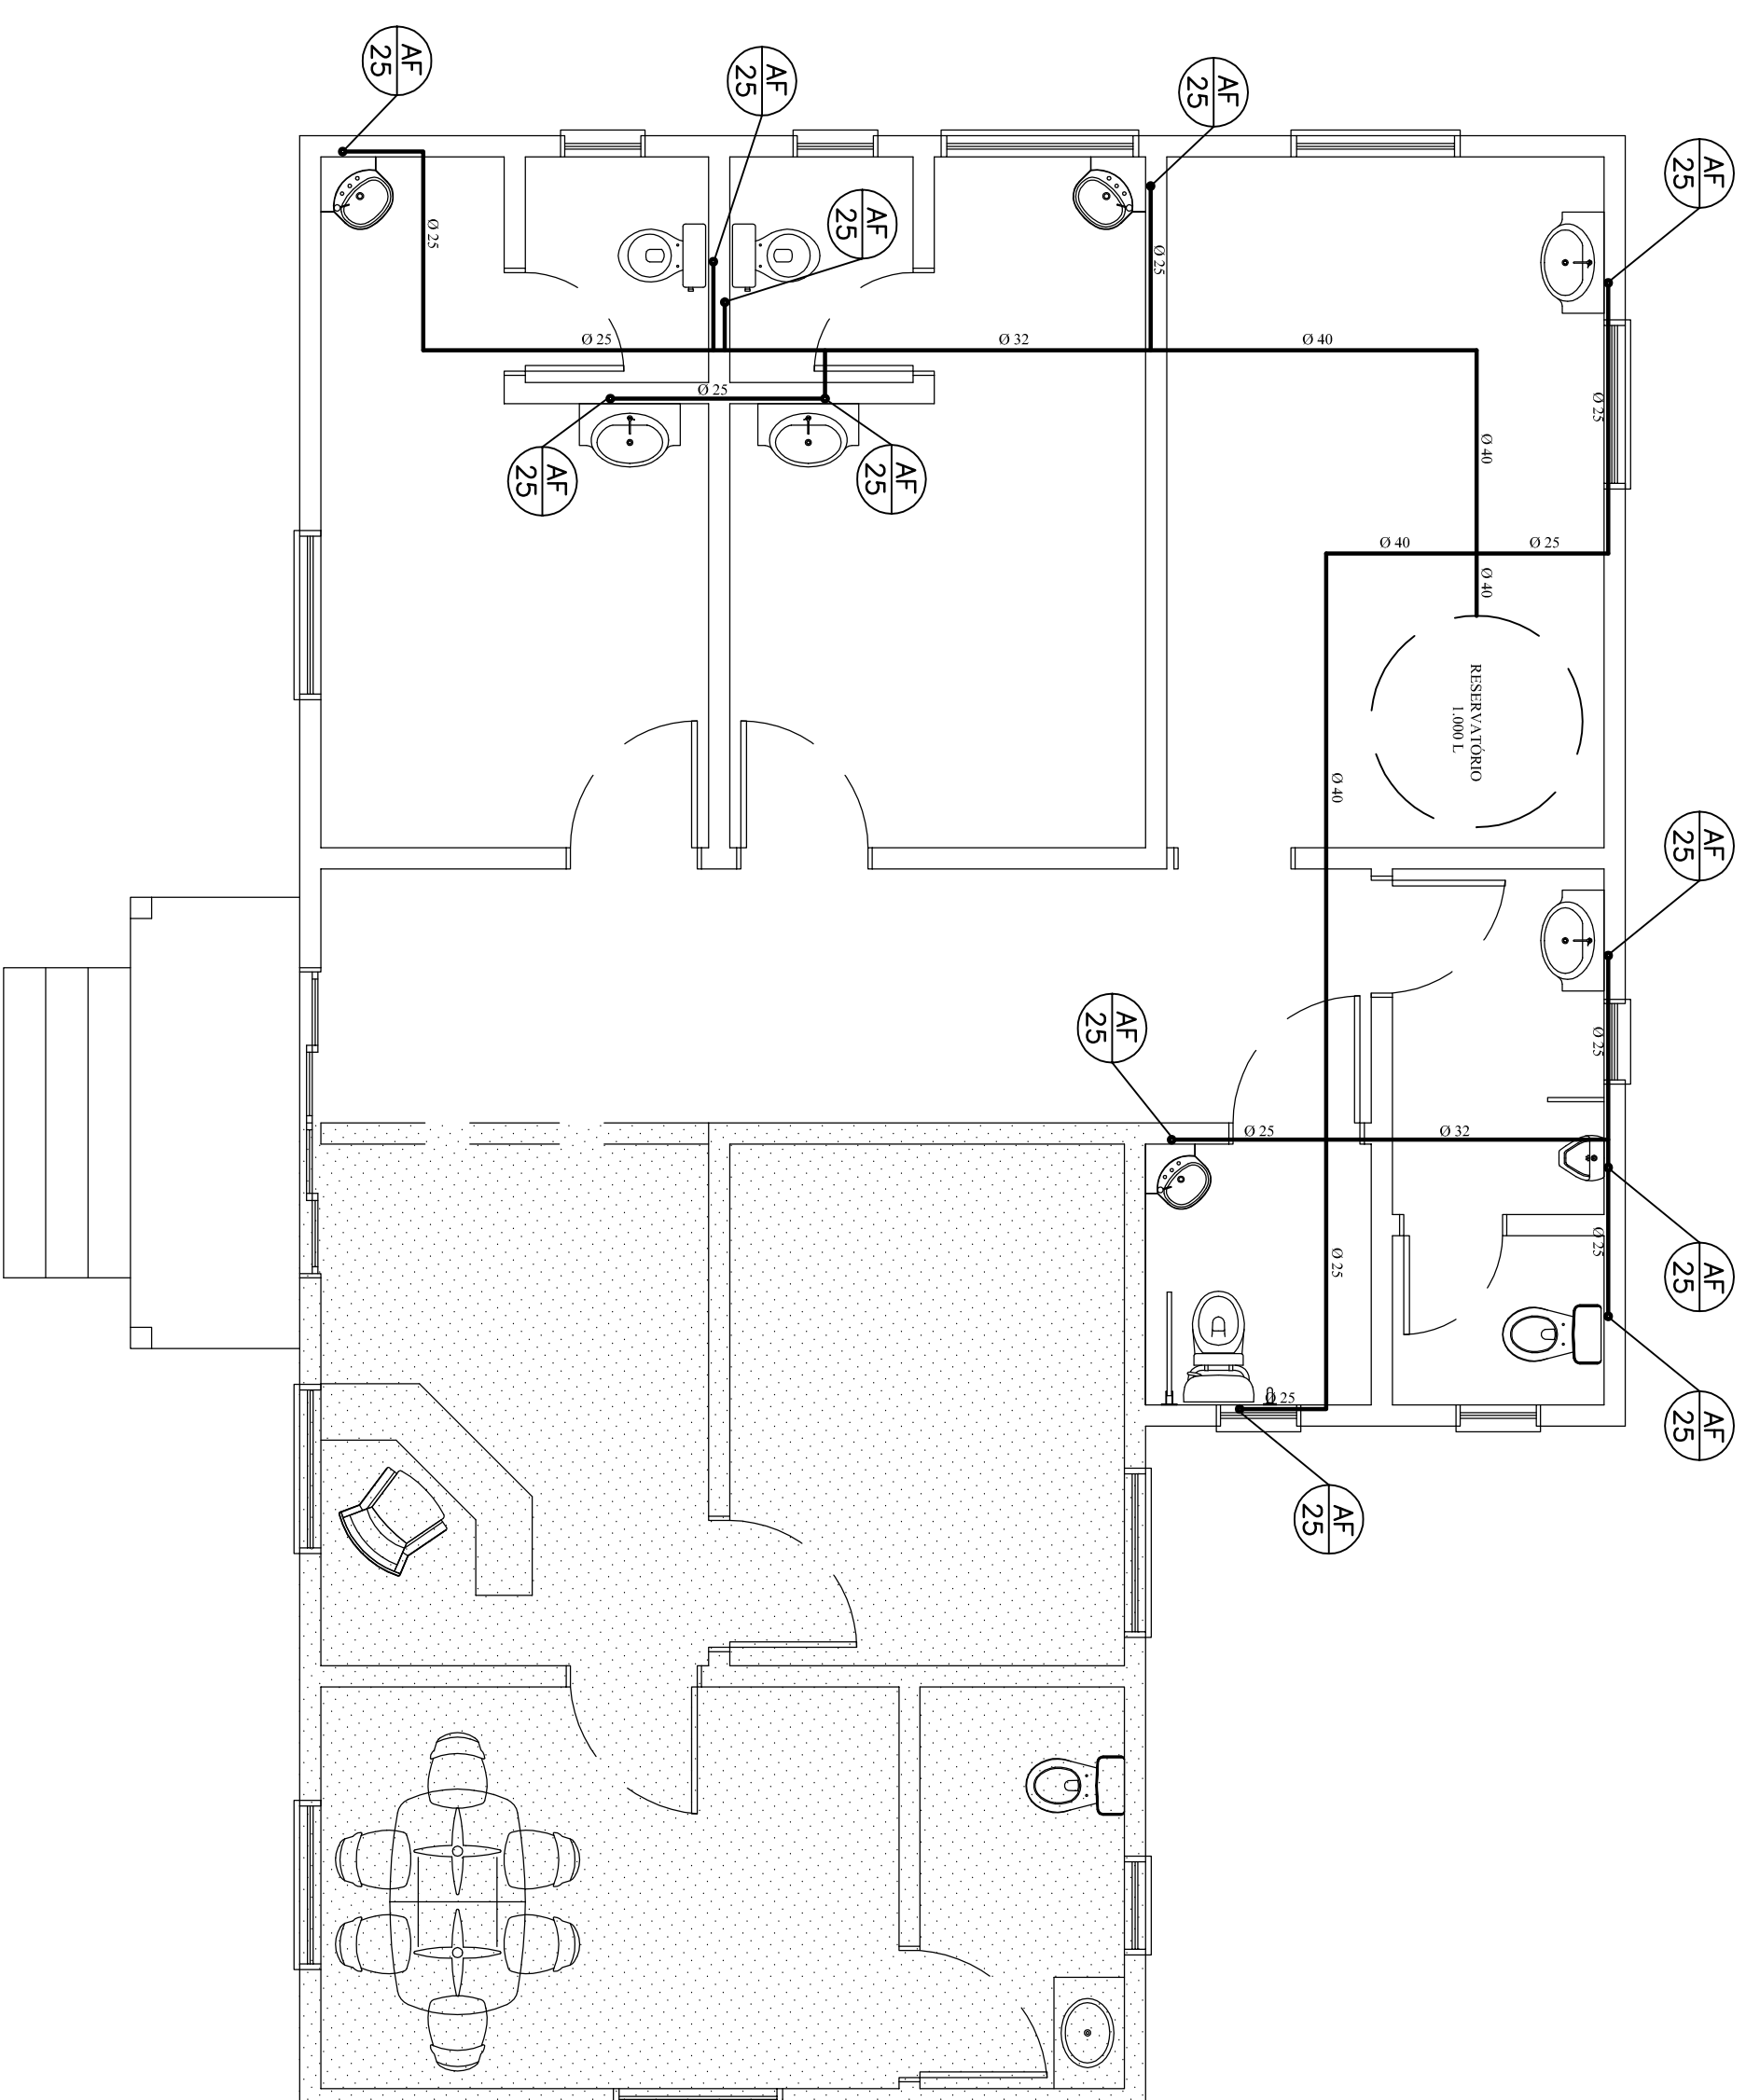


PLANTA - ÁGUA FRIA

ESC. 1:50

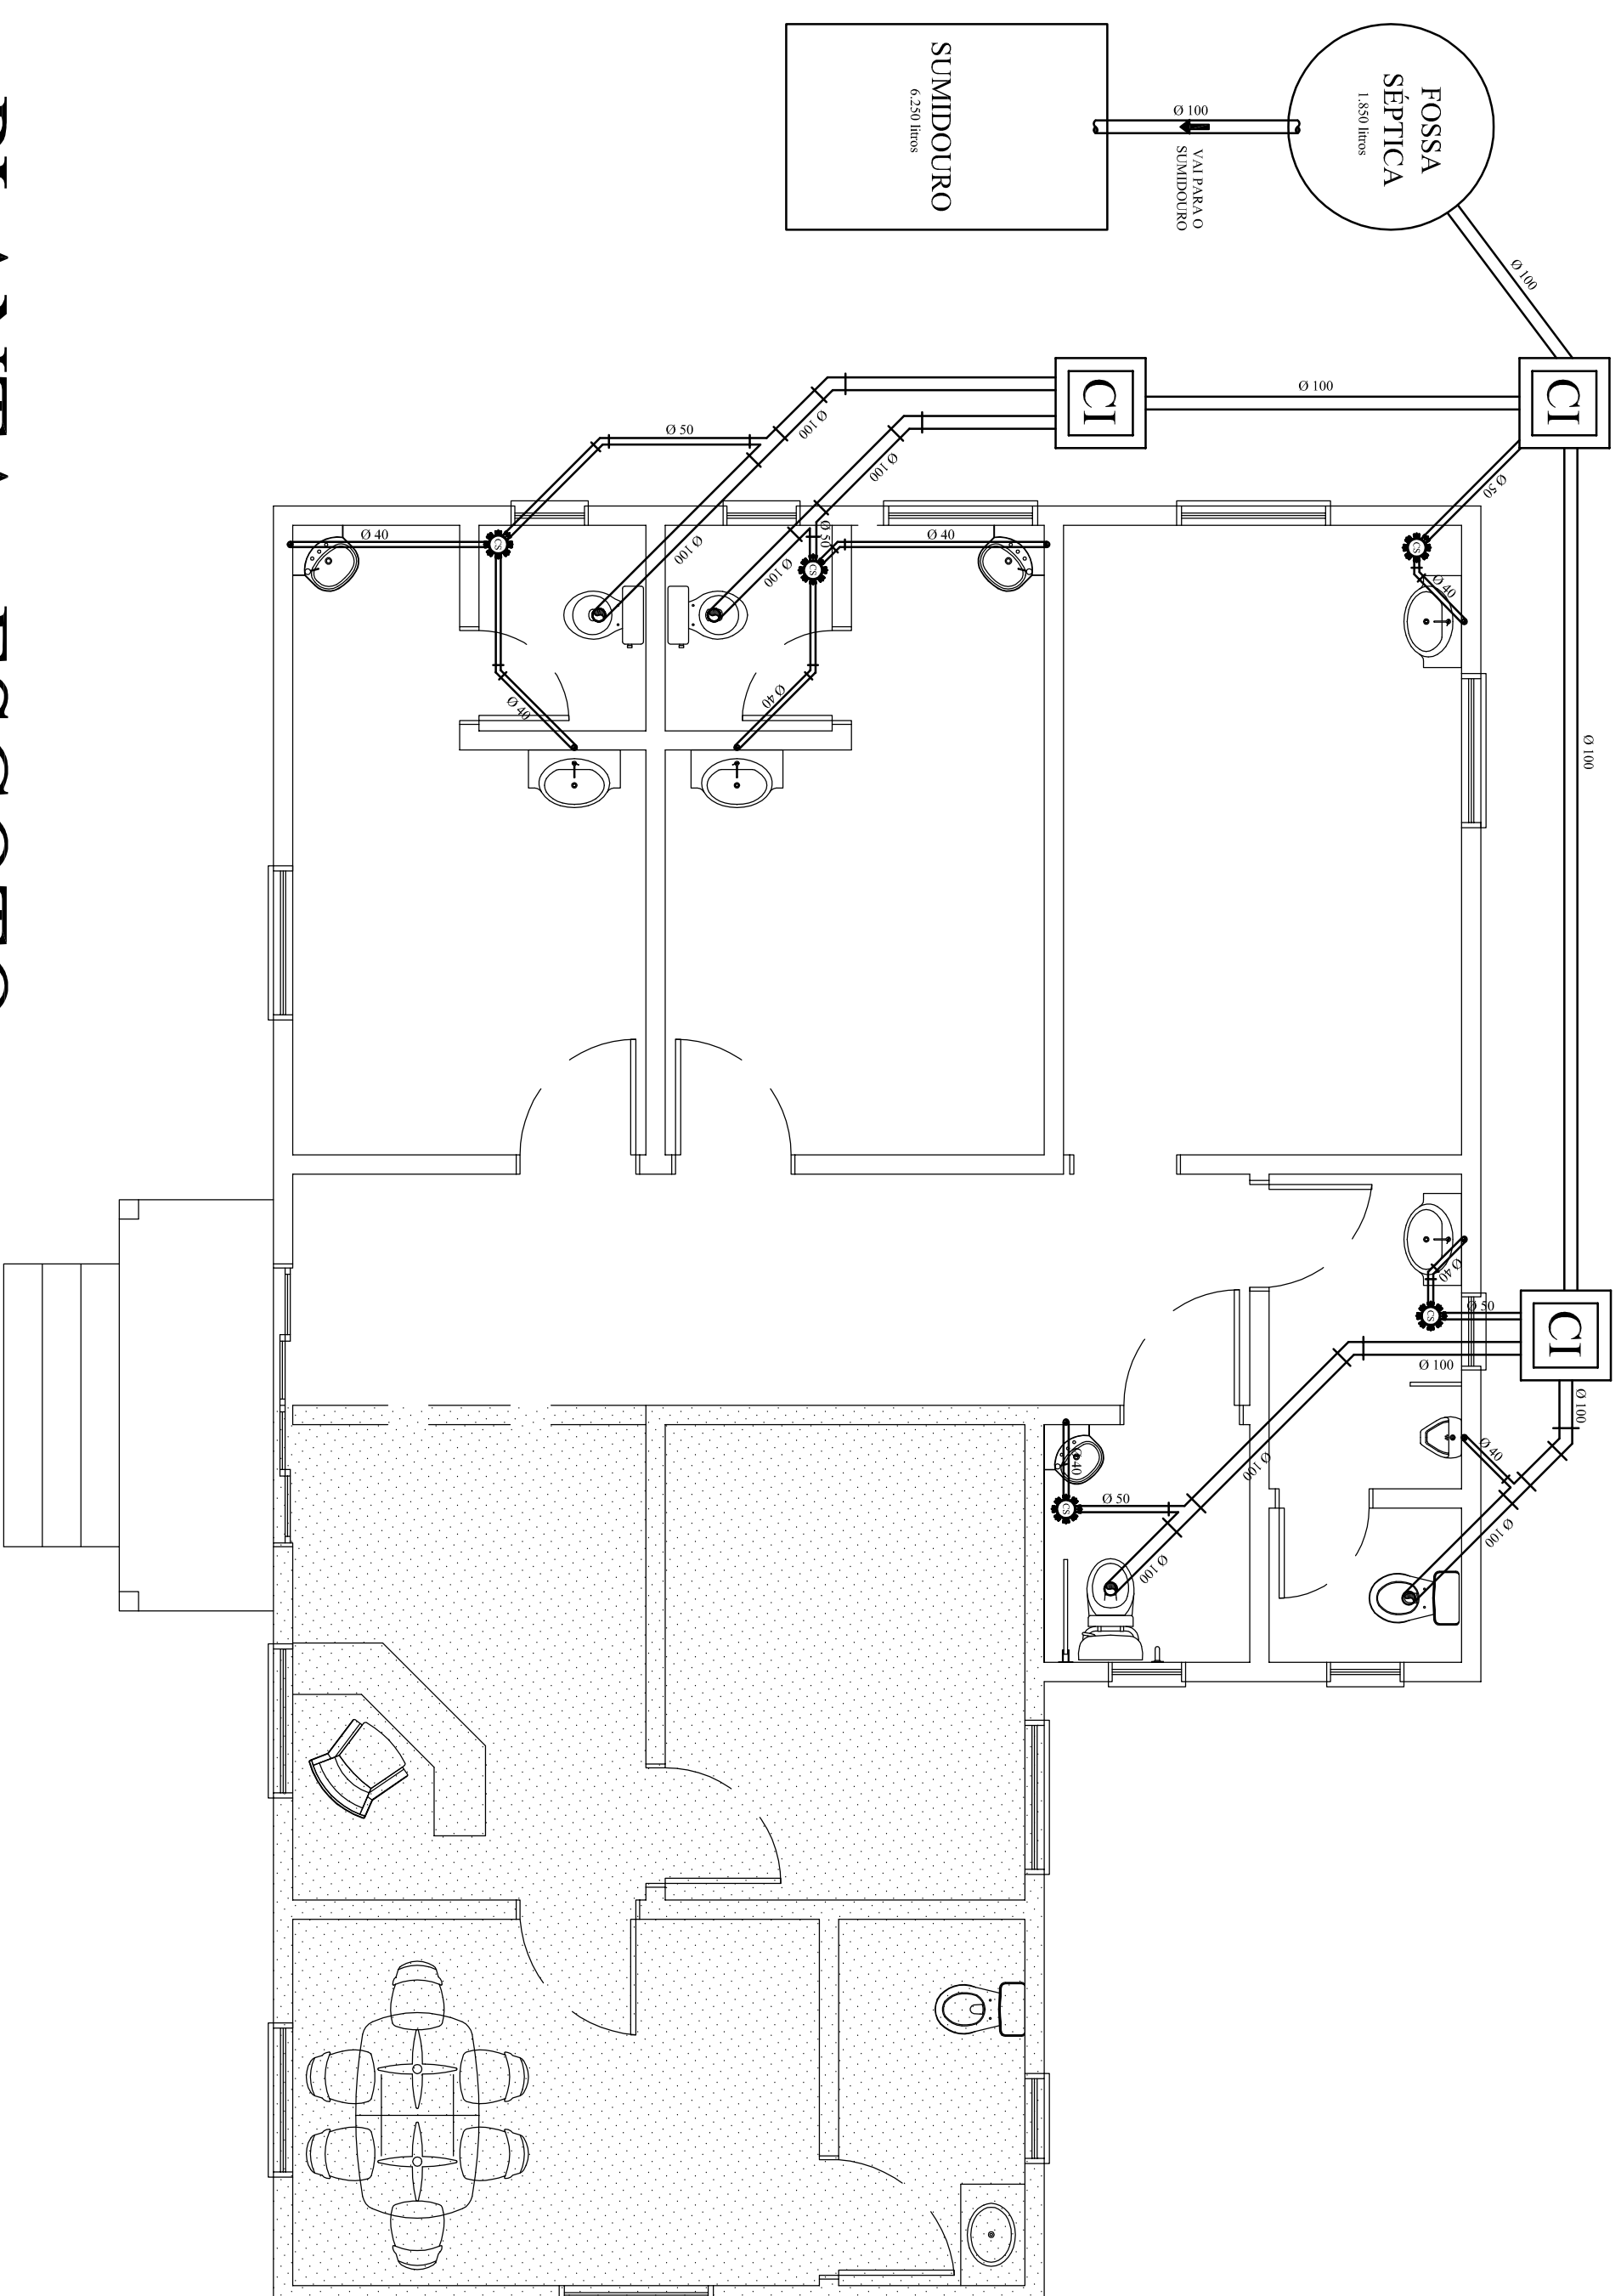


PLANTA - ESGOTO

ESC. 1:50

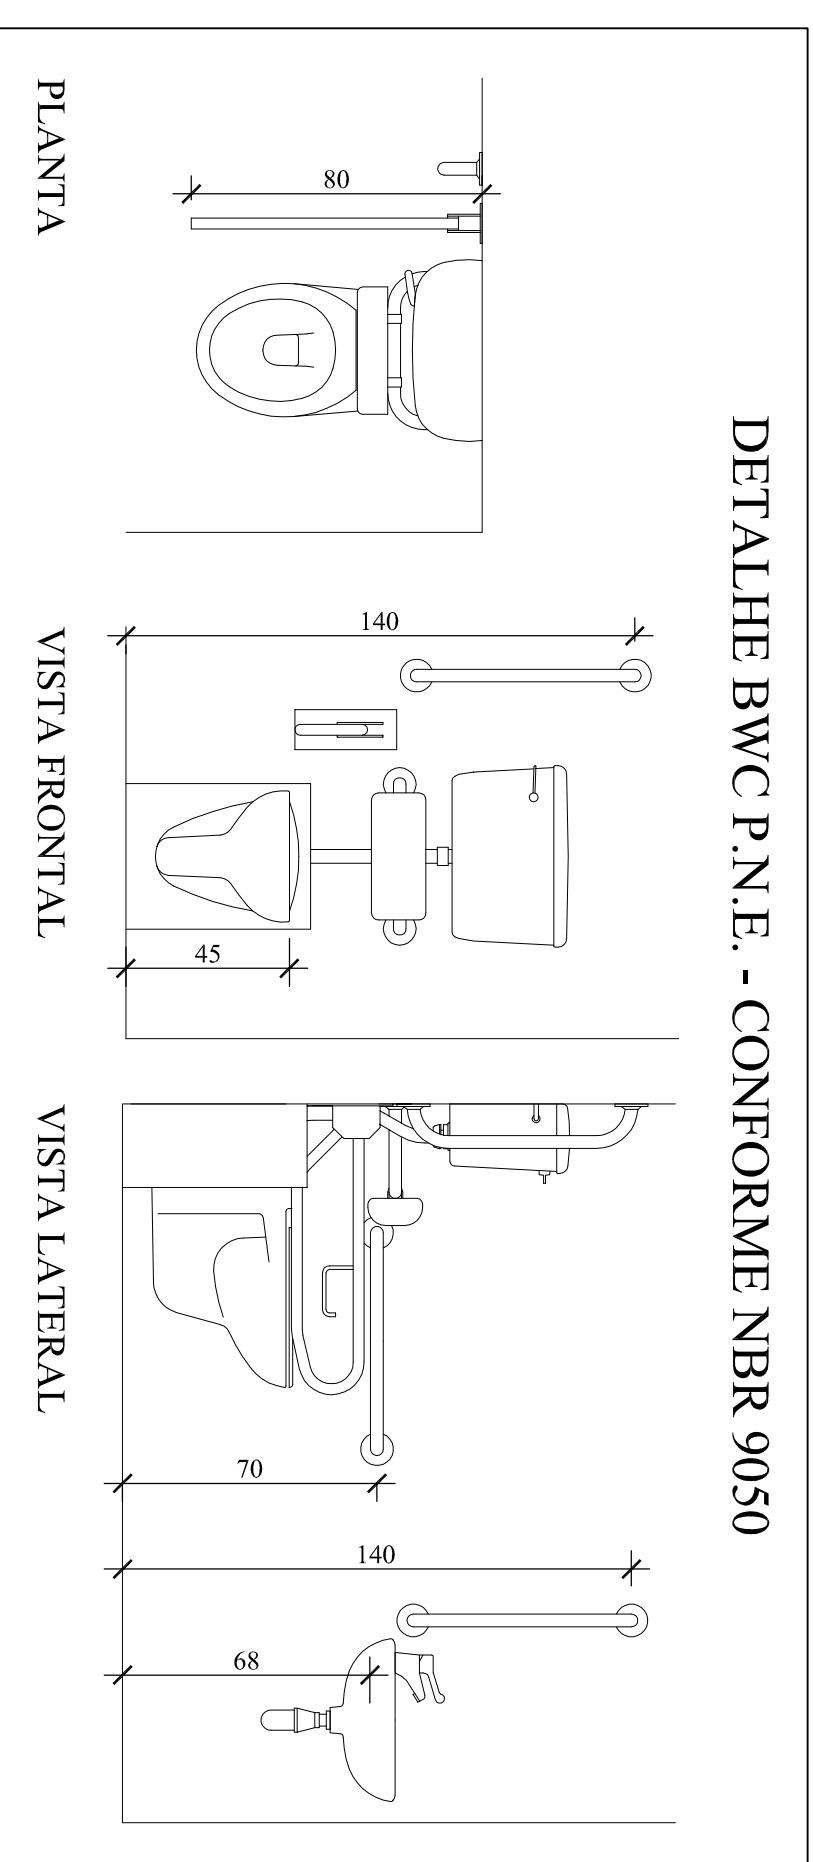


LEGENDA

	CAIXA DE INSPEÇÃO 60x60x40
	CAIXA DE GORDURA
	CAIXA SIFONADA
	TUBO DE PVC ESGOTO (40, 50 e 100mm)
	TUBO DE PVC ÁGUA FRIA (25, 32 e 40mm)

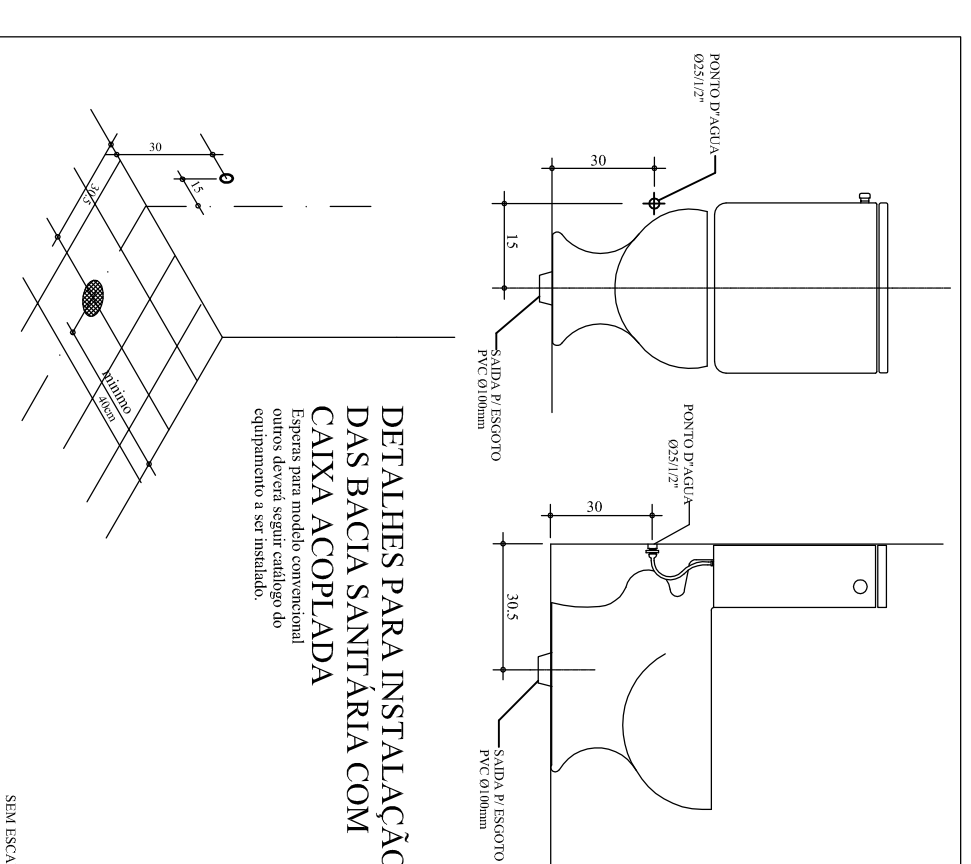

DETAILHE

SEM ESC.

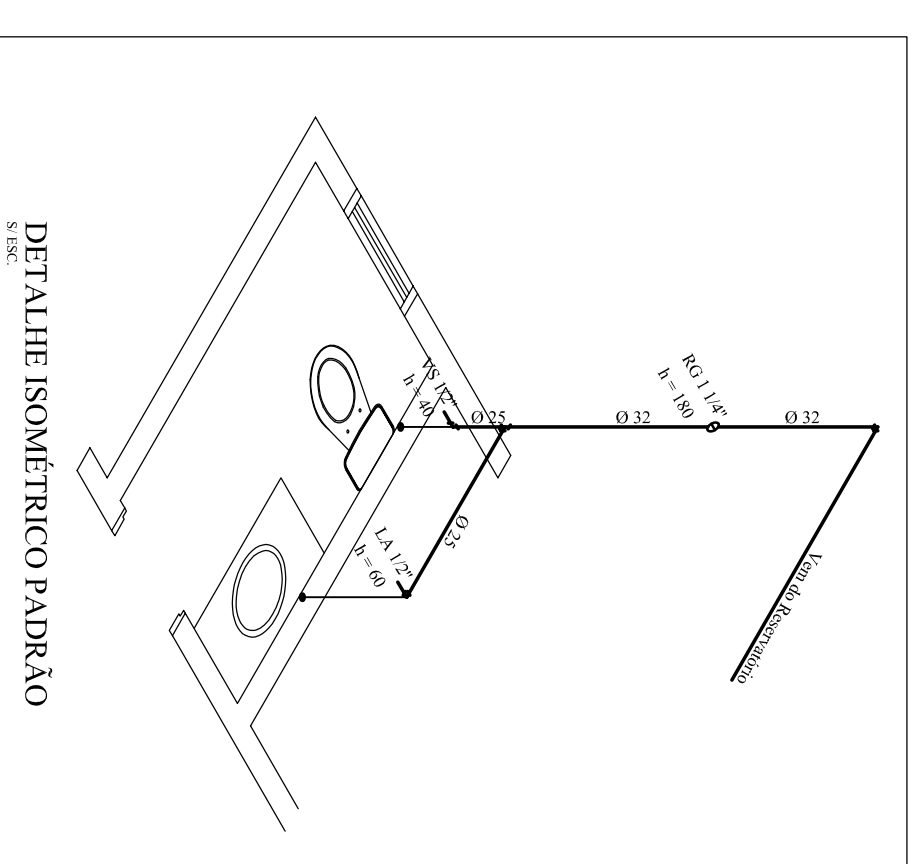

DETAILS

SEM ESC.

PROJETO	PROJETO	PROJETO
ROALDO	SAO WUPT RIBAS	01
DATA	END° ROALDO RIBISSOUR DE LIMA	
12/06/2014	CRIA 93.699/D	
INDICADA	PREFETURA MUNICIPAL. ROQUE GONZALES	
01	RUA PADRE ARCHERUA, 221 - FONE: 3365.3300	
	ROQUE GONZALES/RS	