



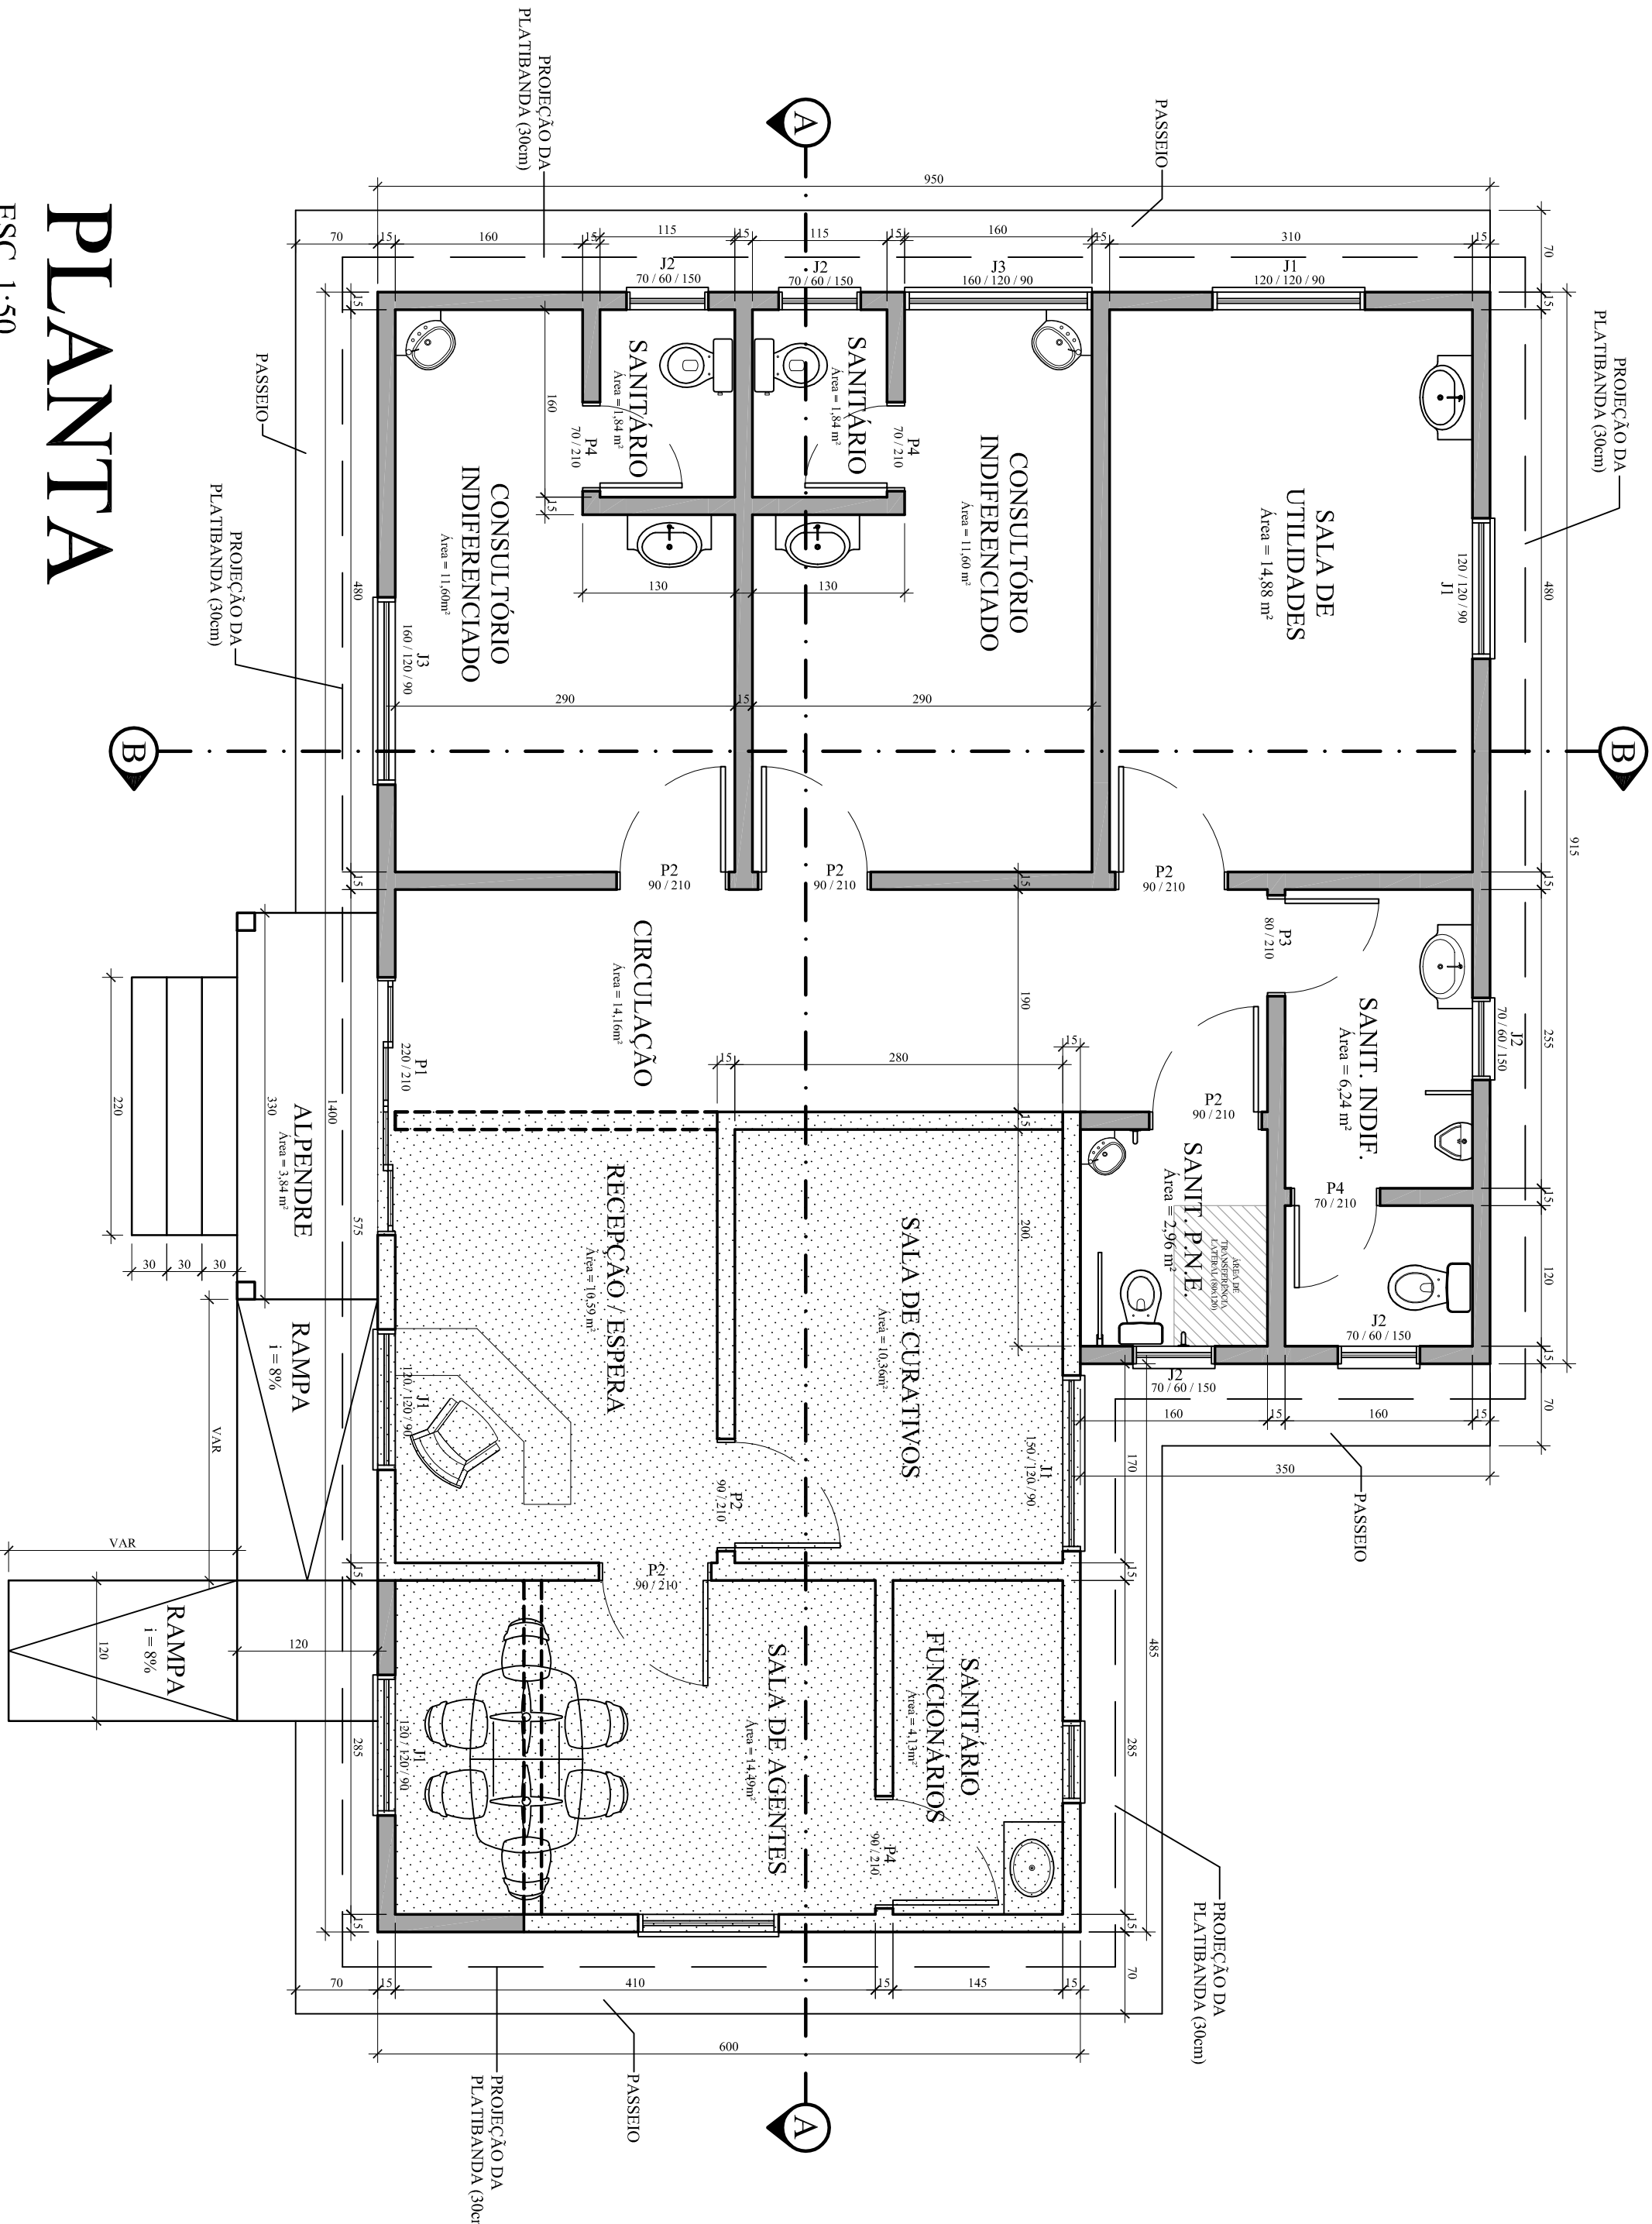


PLANTA

ESC. 1:50

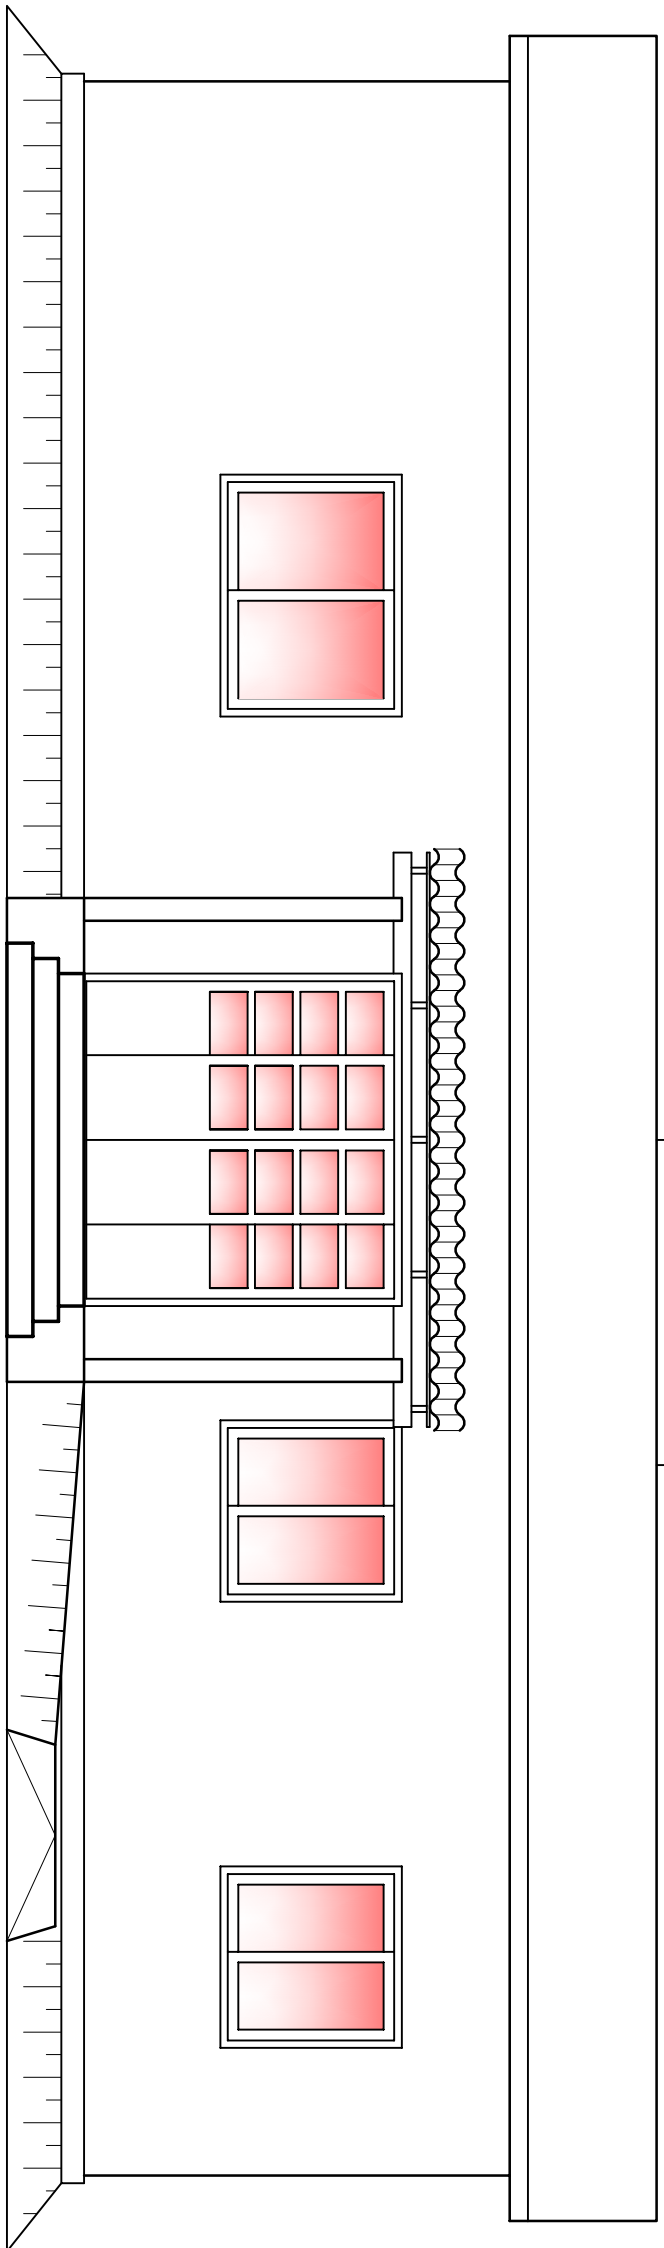


FACHADA OESTE

ESC. 1:50

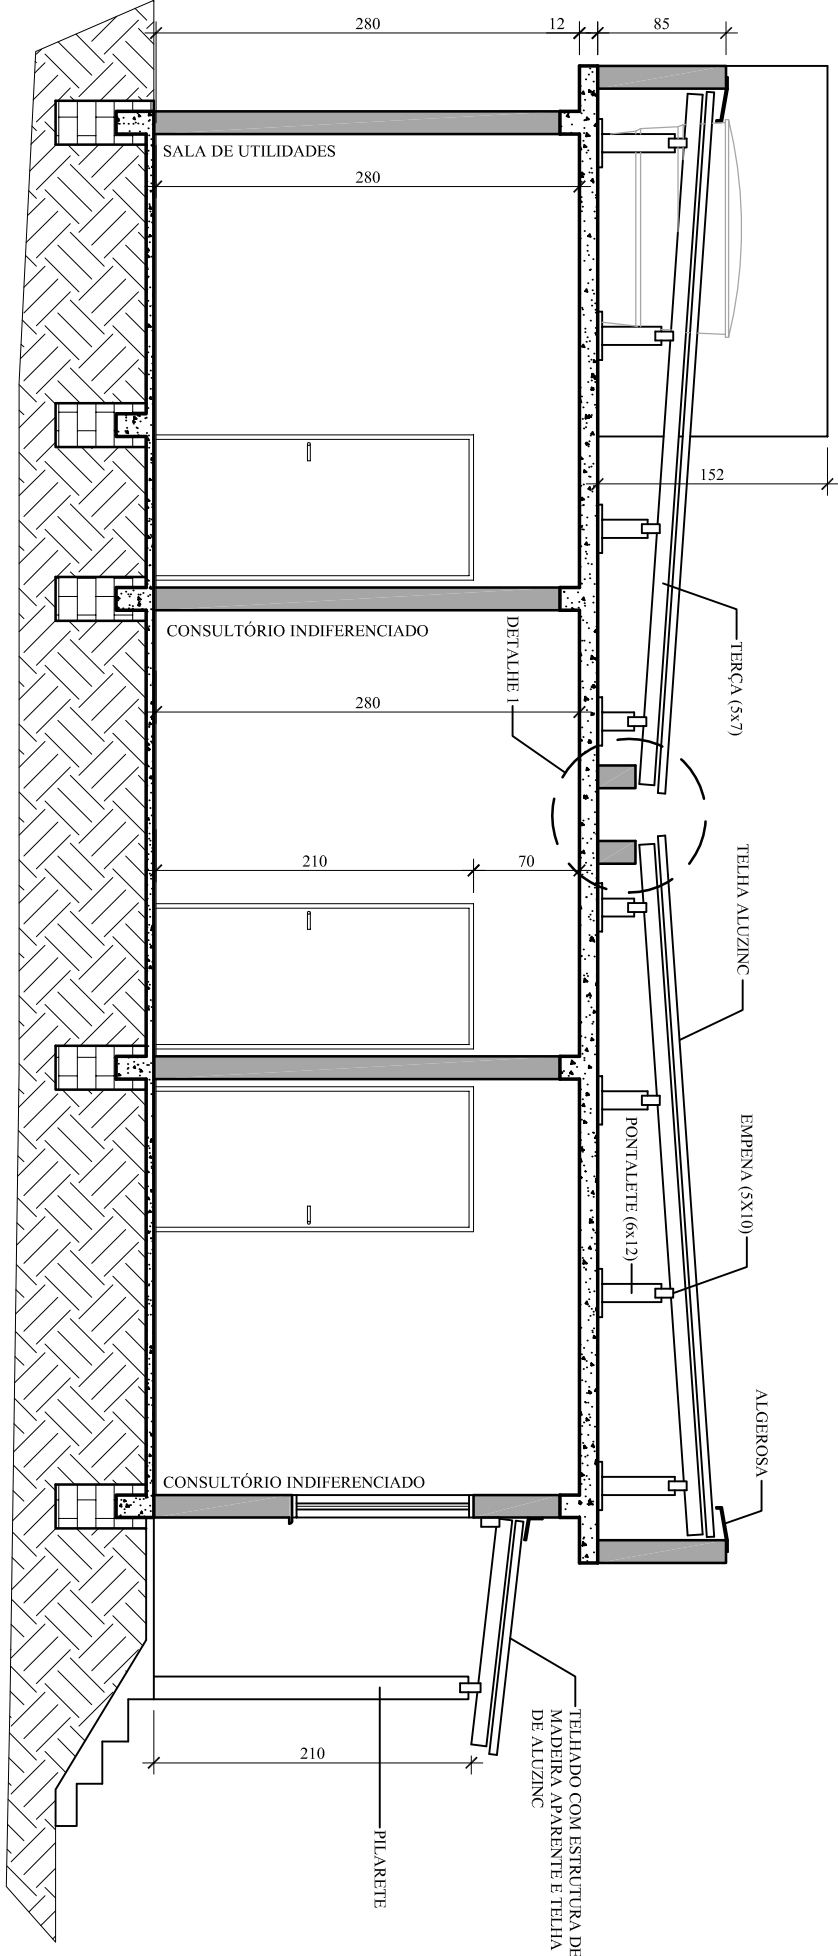


CORTE B

ESC. 1:50

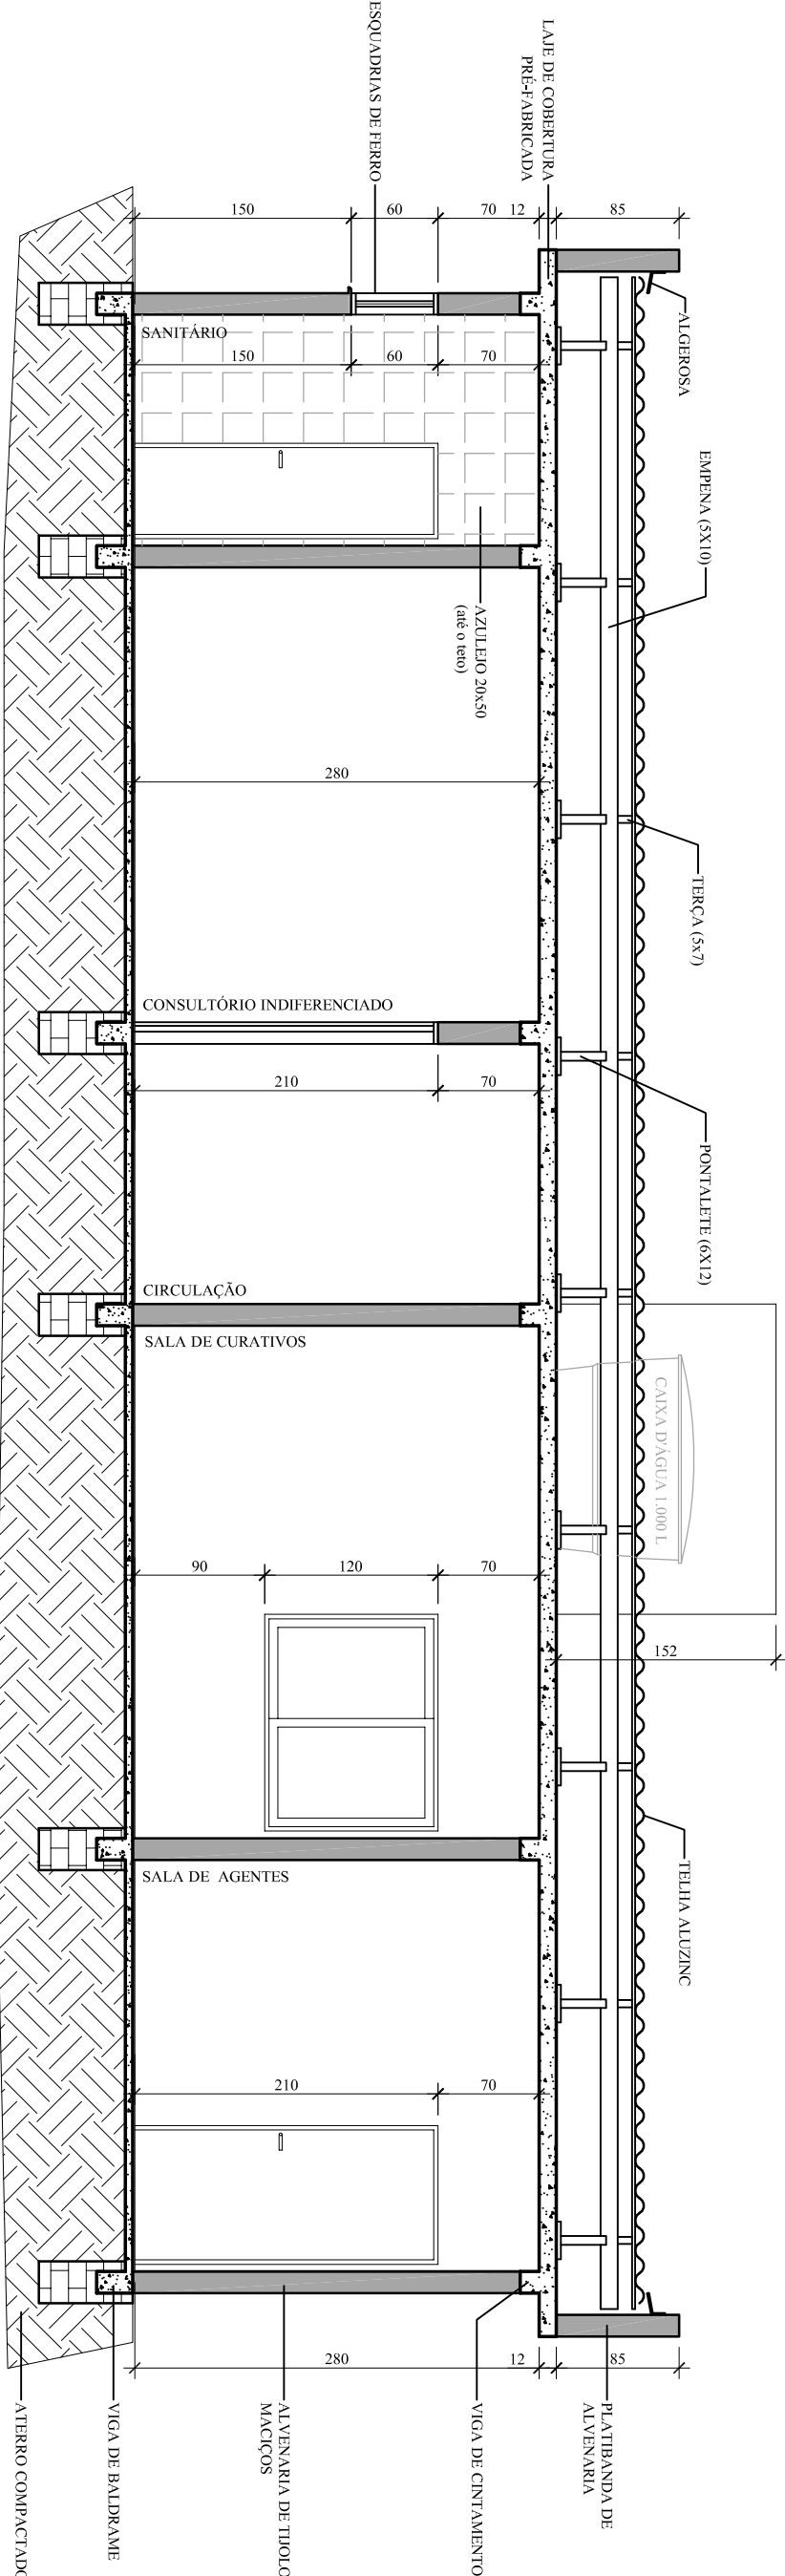


CORTE A

ESC. 1:50

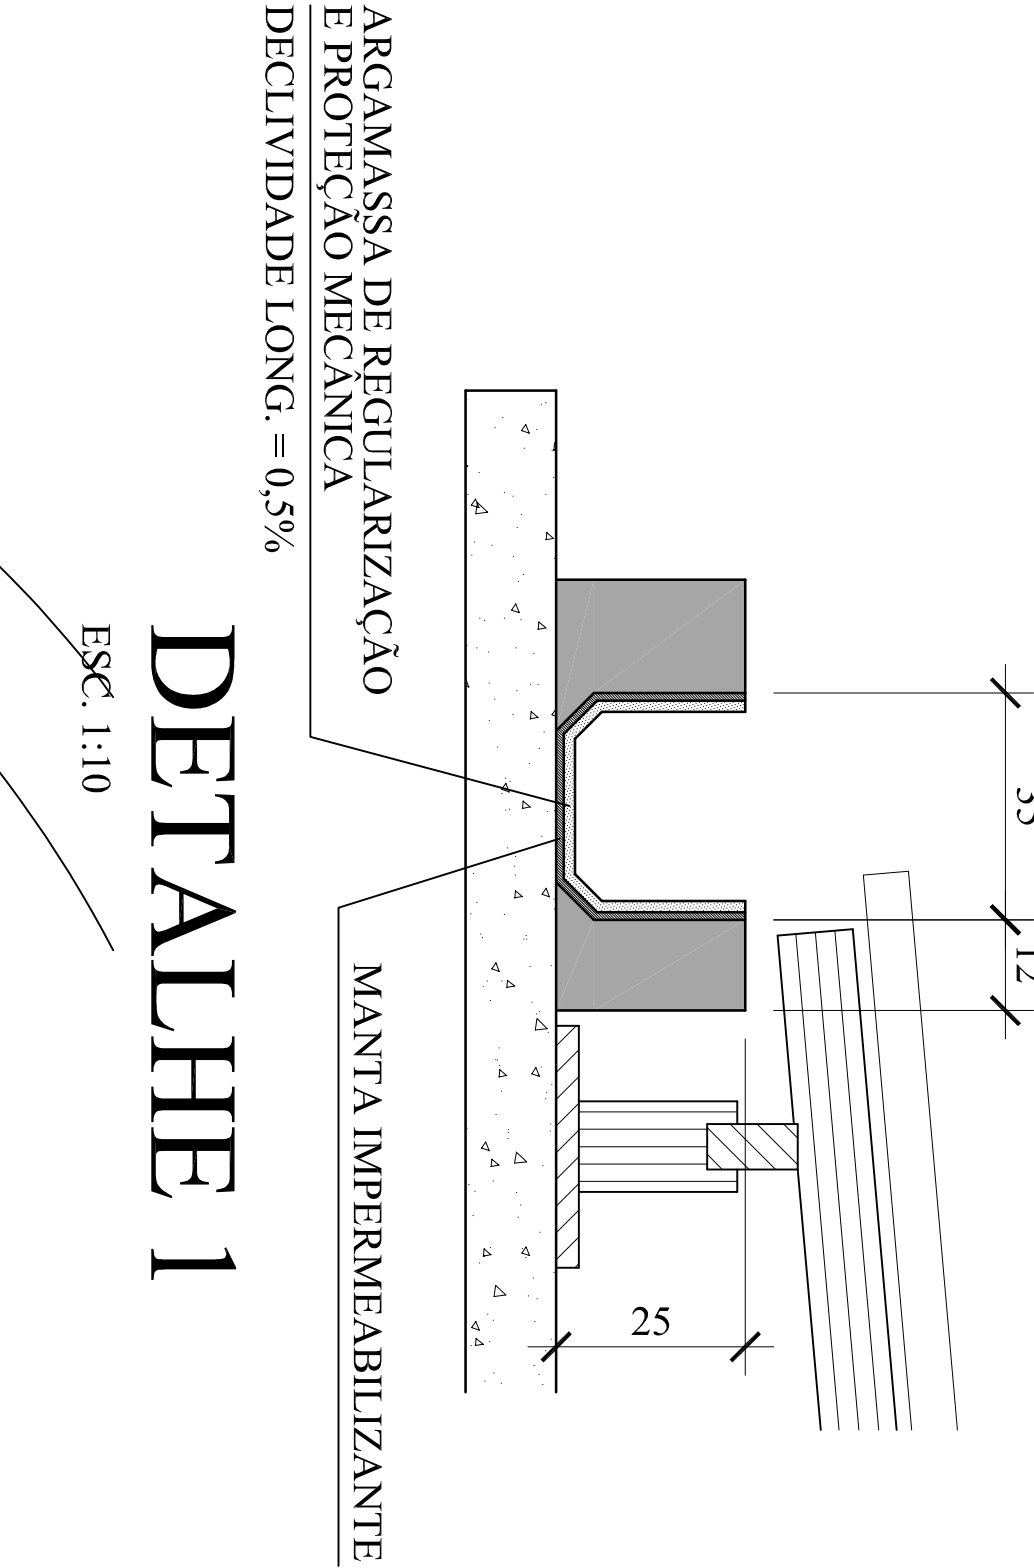

DETALHE 1

ESC. 1:10

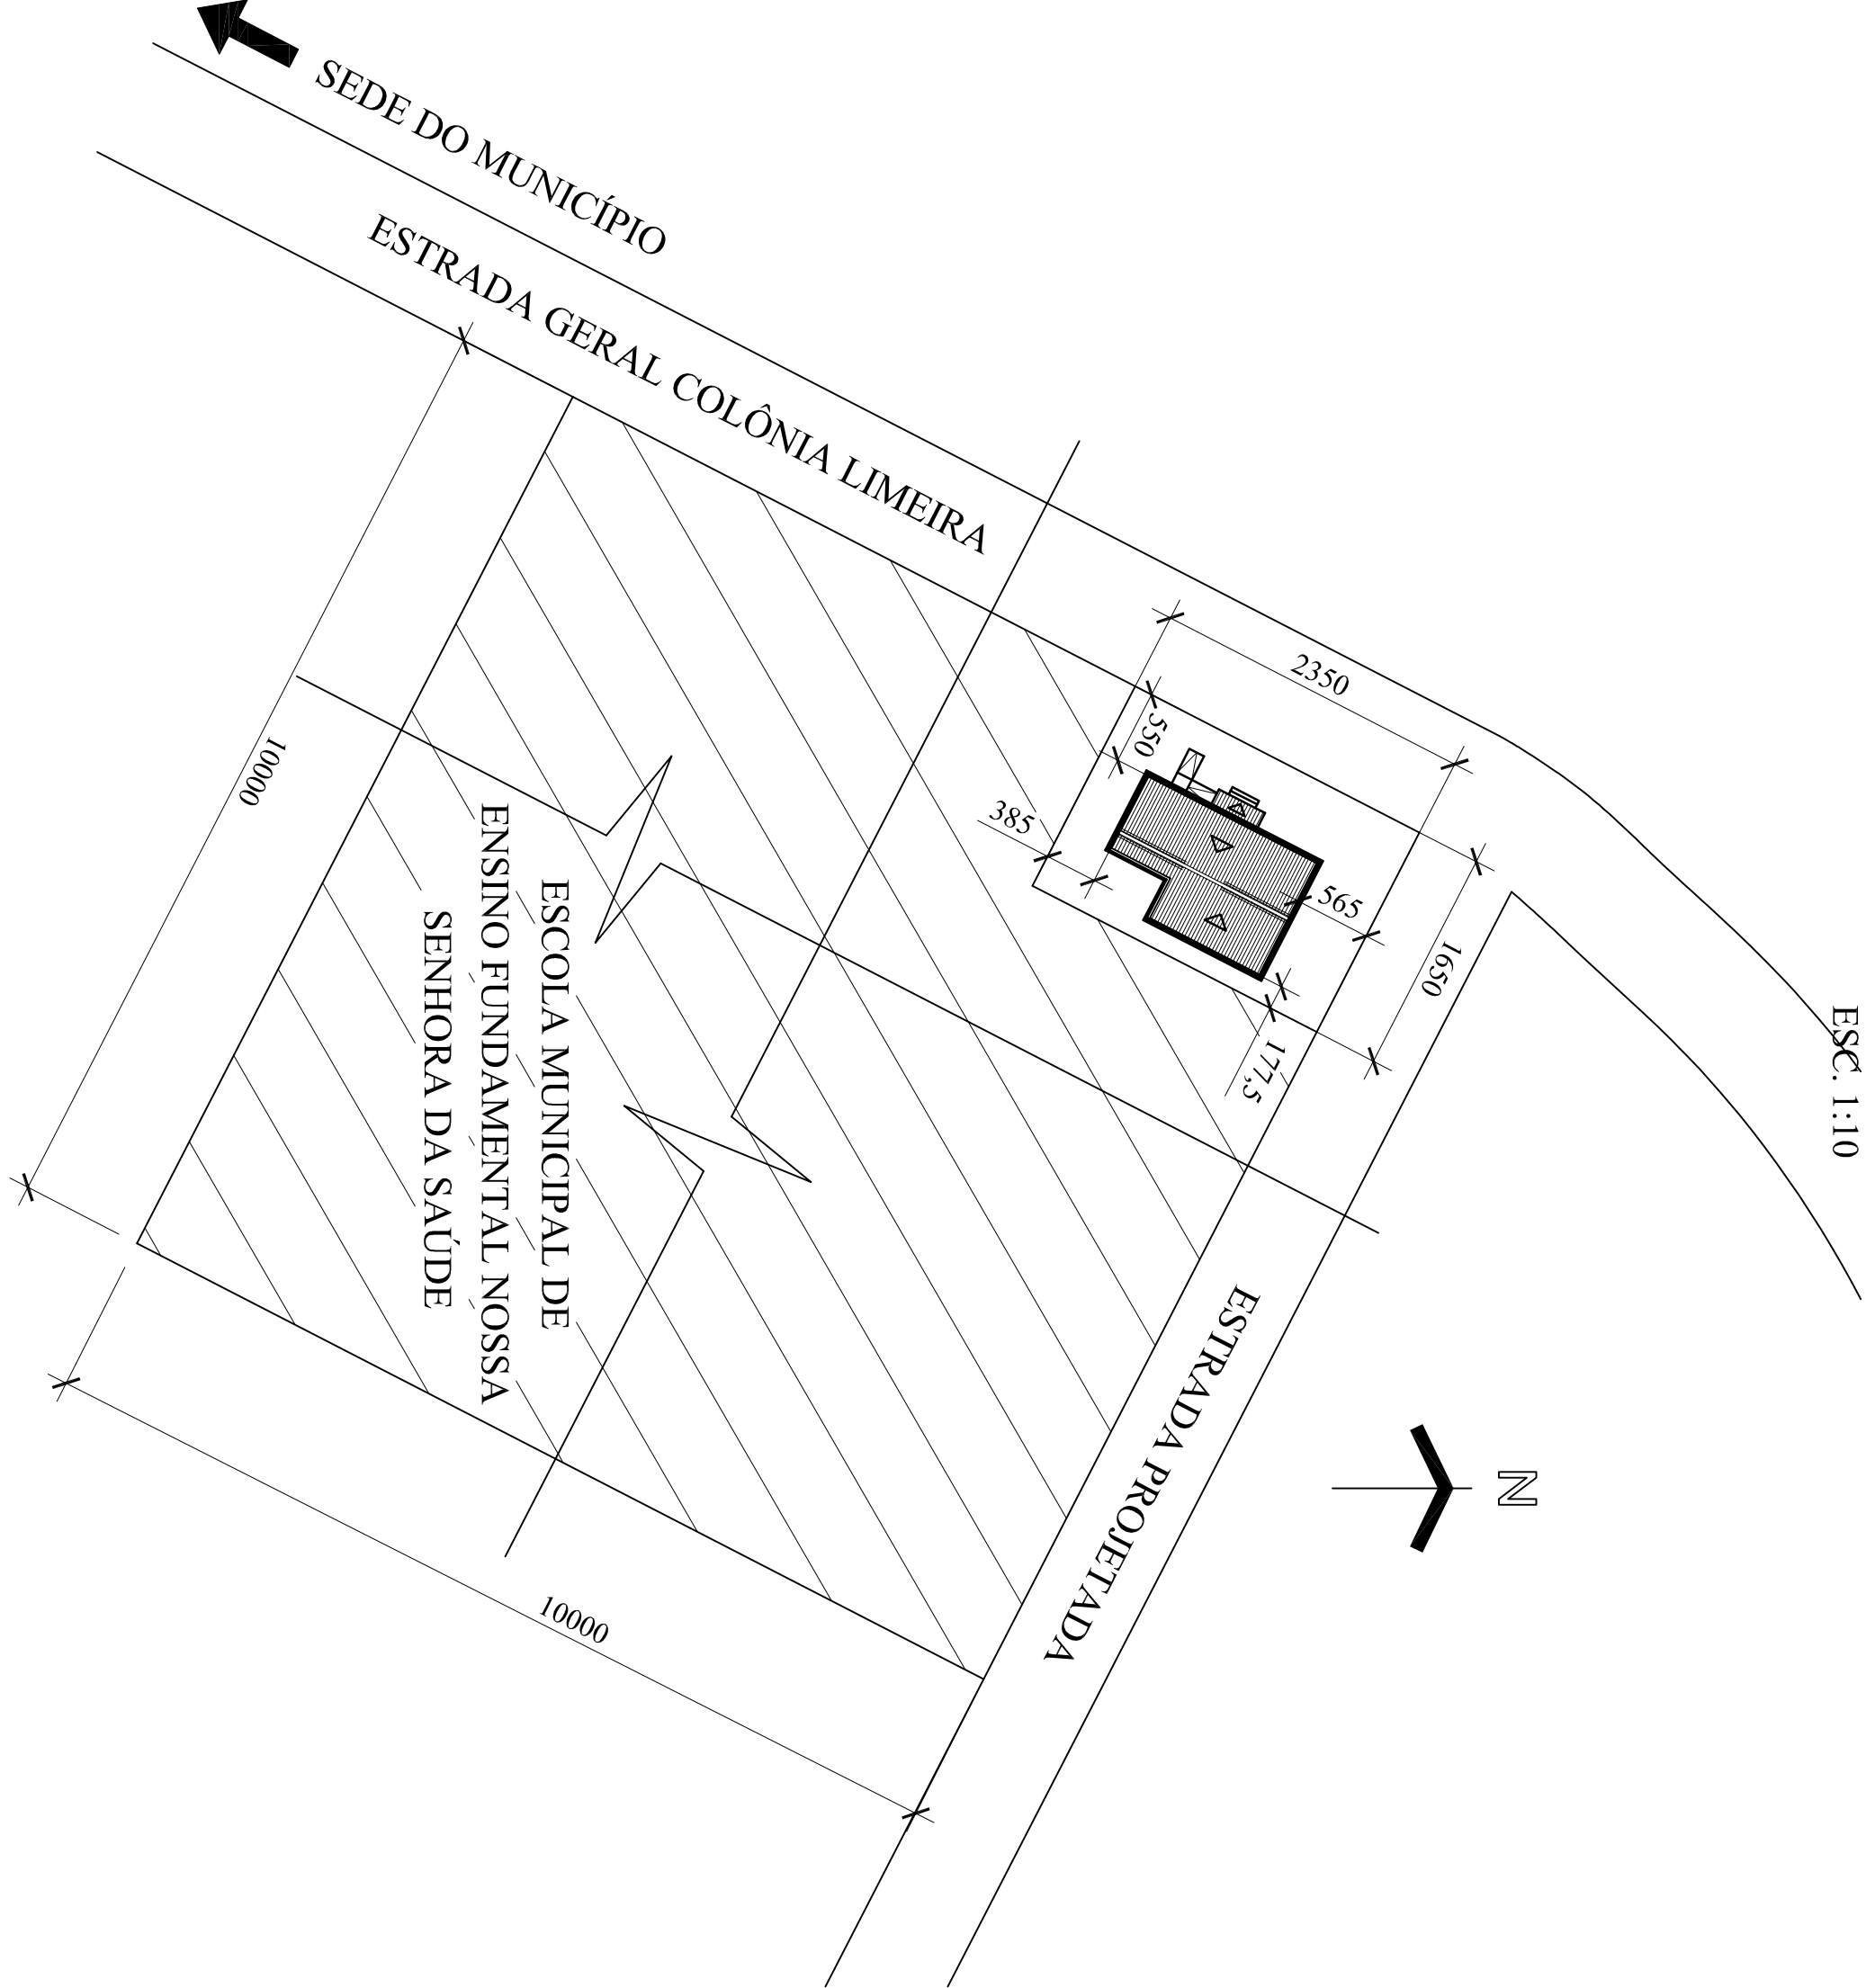

SITUAÇÃO / LOCALIZAÇÃO

ESC. 1:50

LEGENDA	
	EDIFICAÇÃO EXISTENTE
	PAREDES A DEMOLIR
	PAREDES DA AMPLIAÇÃO

QUADRO DE ÁREAS	
EDIFICAÇÃO EXISTENTE	42,00 m²
AMPLIAÇÃO	74,02 m²
ÁREA TOTAL	116,02 m²

PROJETO ARQUITETÔNICO - AMPLIAÇÃO			
UBS COLÔNIA LIMEIRA			
ÁREA DA AMPLIAÇÃO: 77,87 m²			
ÁREA TOTAL: 119,87 m²			
PROJETO		PROJETO	
SAO WAST NIUS		ENR ROALDO REBORGUES DE LIMA	
PREFEITURA MUNICIPAL, ROQUE GONZALES		01	
RUA PADRE ANCHIETA, 231, FONE: 3985.3300		ROQUE GONZALES/RS	
ROALDO		INDICAÇÃO	
12/08/2014		01	