



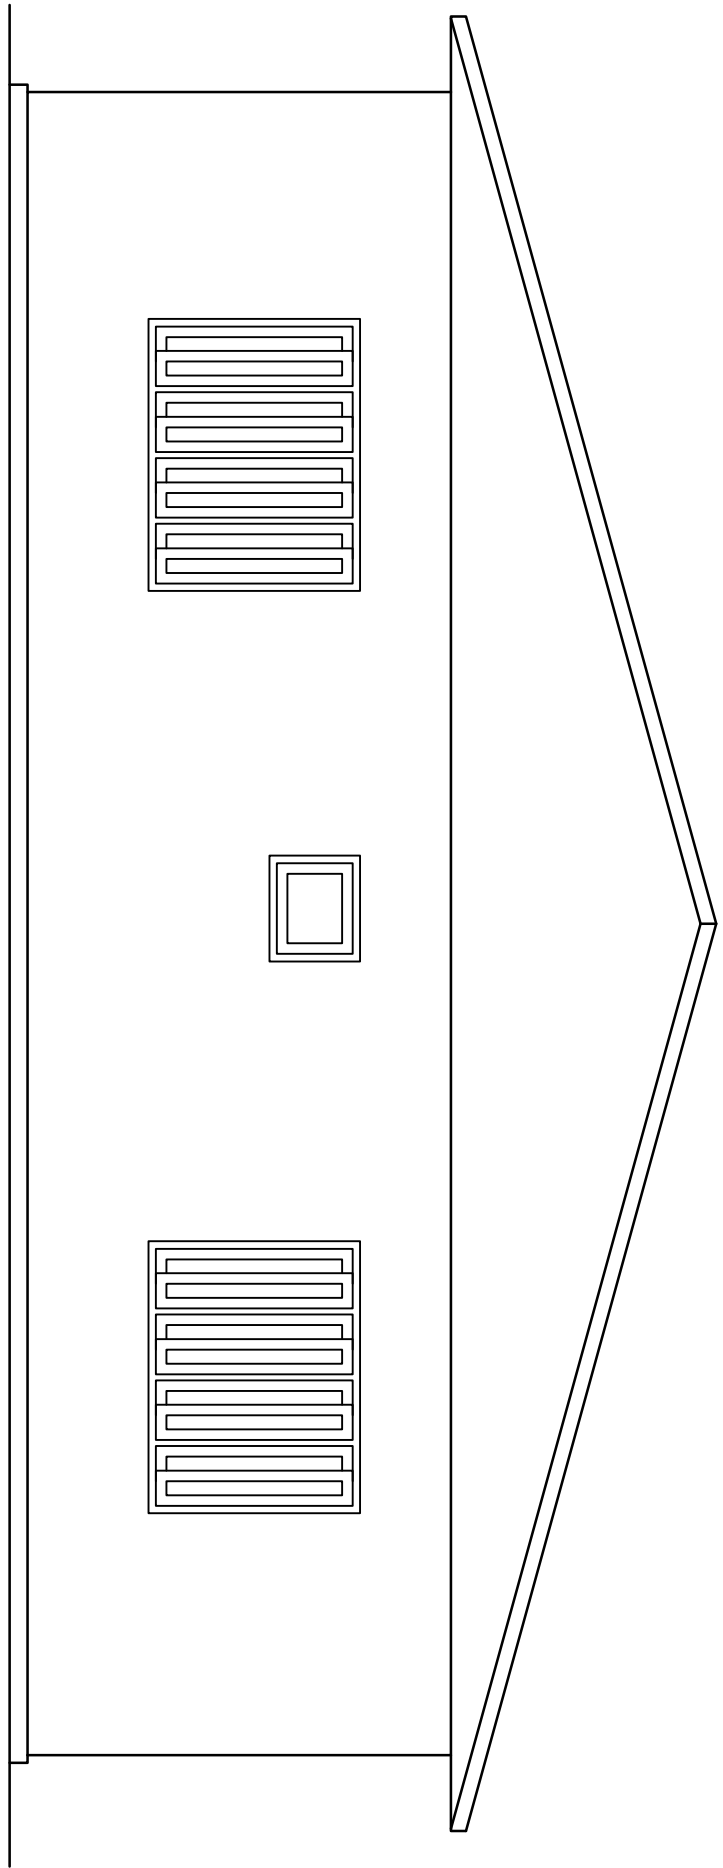


FACHADA LESTE

ESC. 1:50

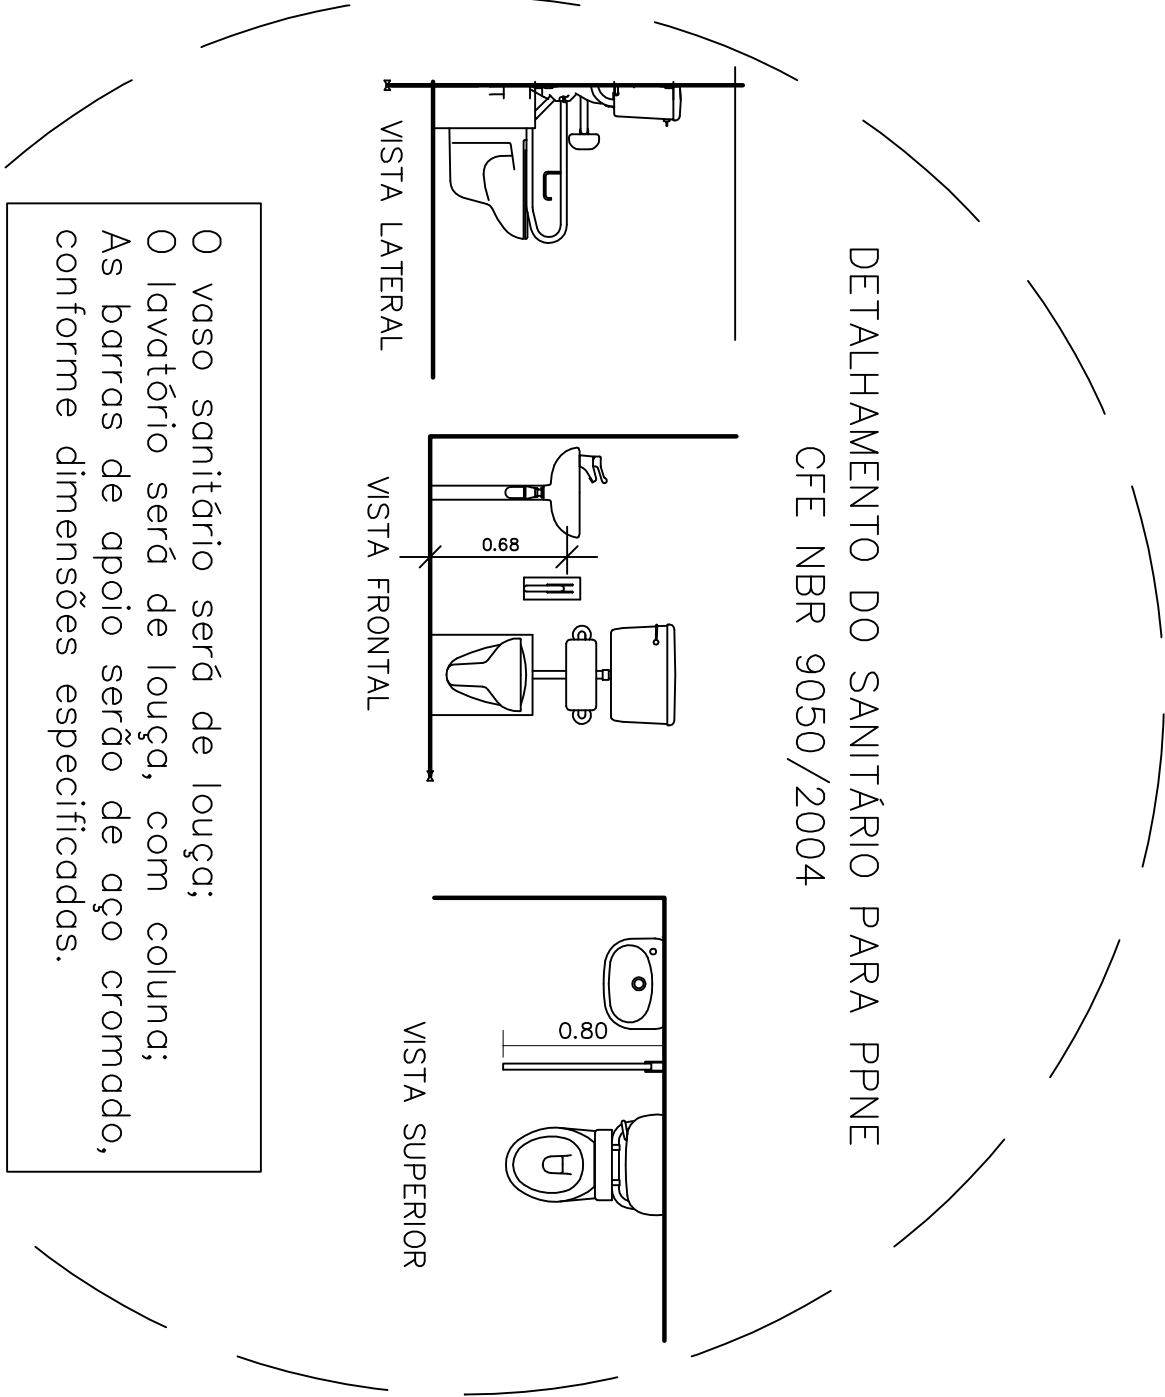

DETALHE 1

SEM ESC.

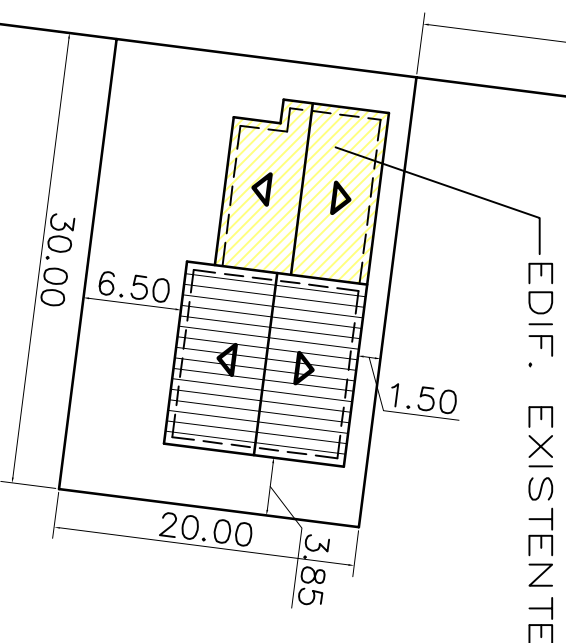

PROJETO ARQUITETÔNICO - AMPLIAÇÃO

UBS SEDE RINÇÃO VERMELHO
ÁREA DA AMPLIAÇÃO: 120,36 m²
ÁREA TOTAL: 229,35 m²

PREFEITO

SADJ WUST RIBAS

RESP. TÉCNICO

ENGRº ROALDO REISDORFER DE LIMA
CREIA 93.692/0

PRONUMIA

02

PREFEITURA MUNICIPAL, ROQUE GONZALES

RUA PADRE ANCHIETA, 281, FONE: 3365.3300

ROQUE GONZALES/RB

DESENHO

ROALDO

DATA

12/09/2014

REVISÃO

INDICAÇÃO

01

PROJETO Nº