
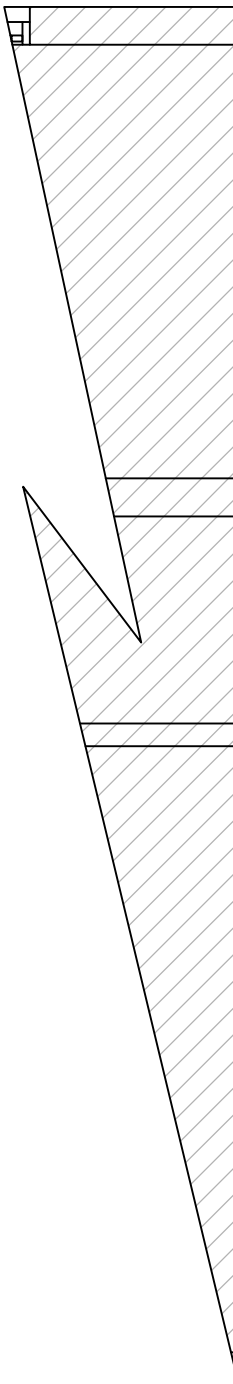


QUADRO DE CONCRETO - TRAÇO E FORMAS

ESTRUTURAS	CONCRETO	TRAÇO	FERRAGEM	FORMA
VIGAS SUPERIORES	20 Mpa	1:3:3	5/16"	MADERA 20 X 30cm e 15 X 30cm
CINTA DE FUNDAÇÃO	20 Mpa	1:3:3	3/8"	MADERA 22 x 25cm
LAJE PRÉ-FABRICADA	20 Mpa	1:3:3	4,2 mm	MADERA 20 x 30cm

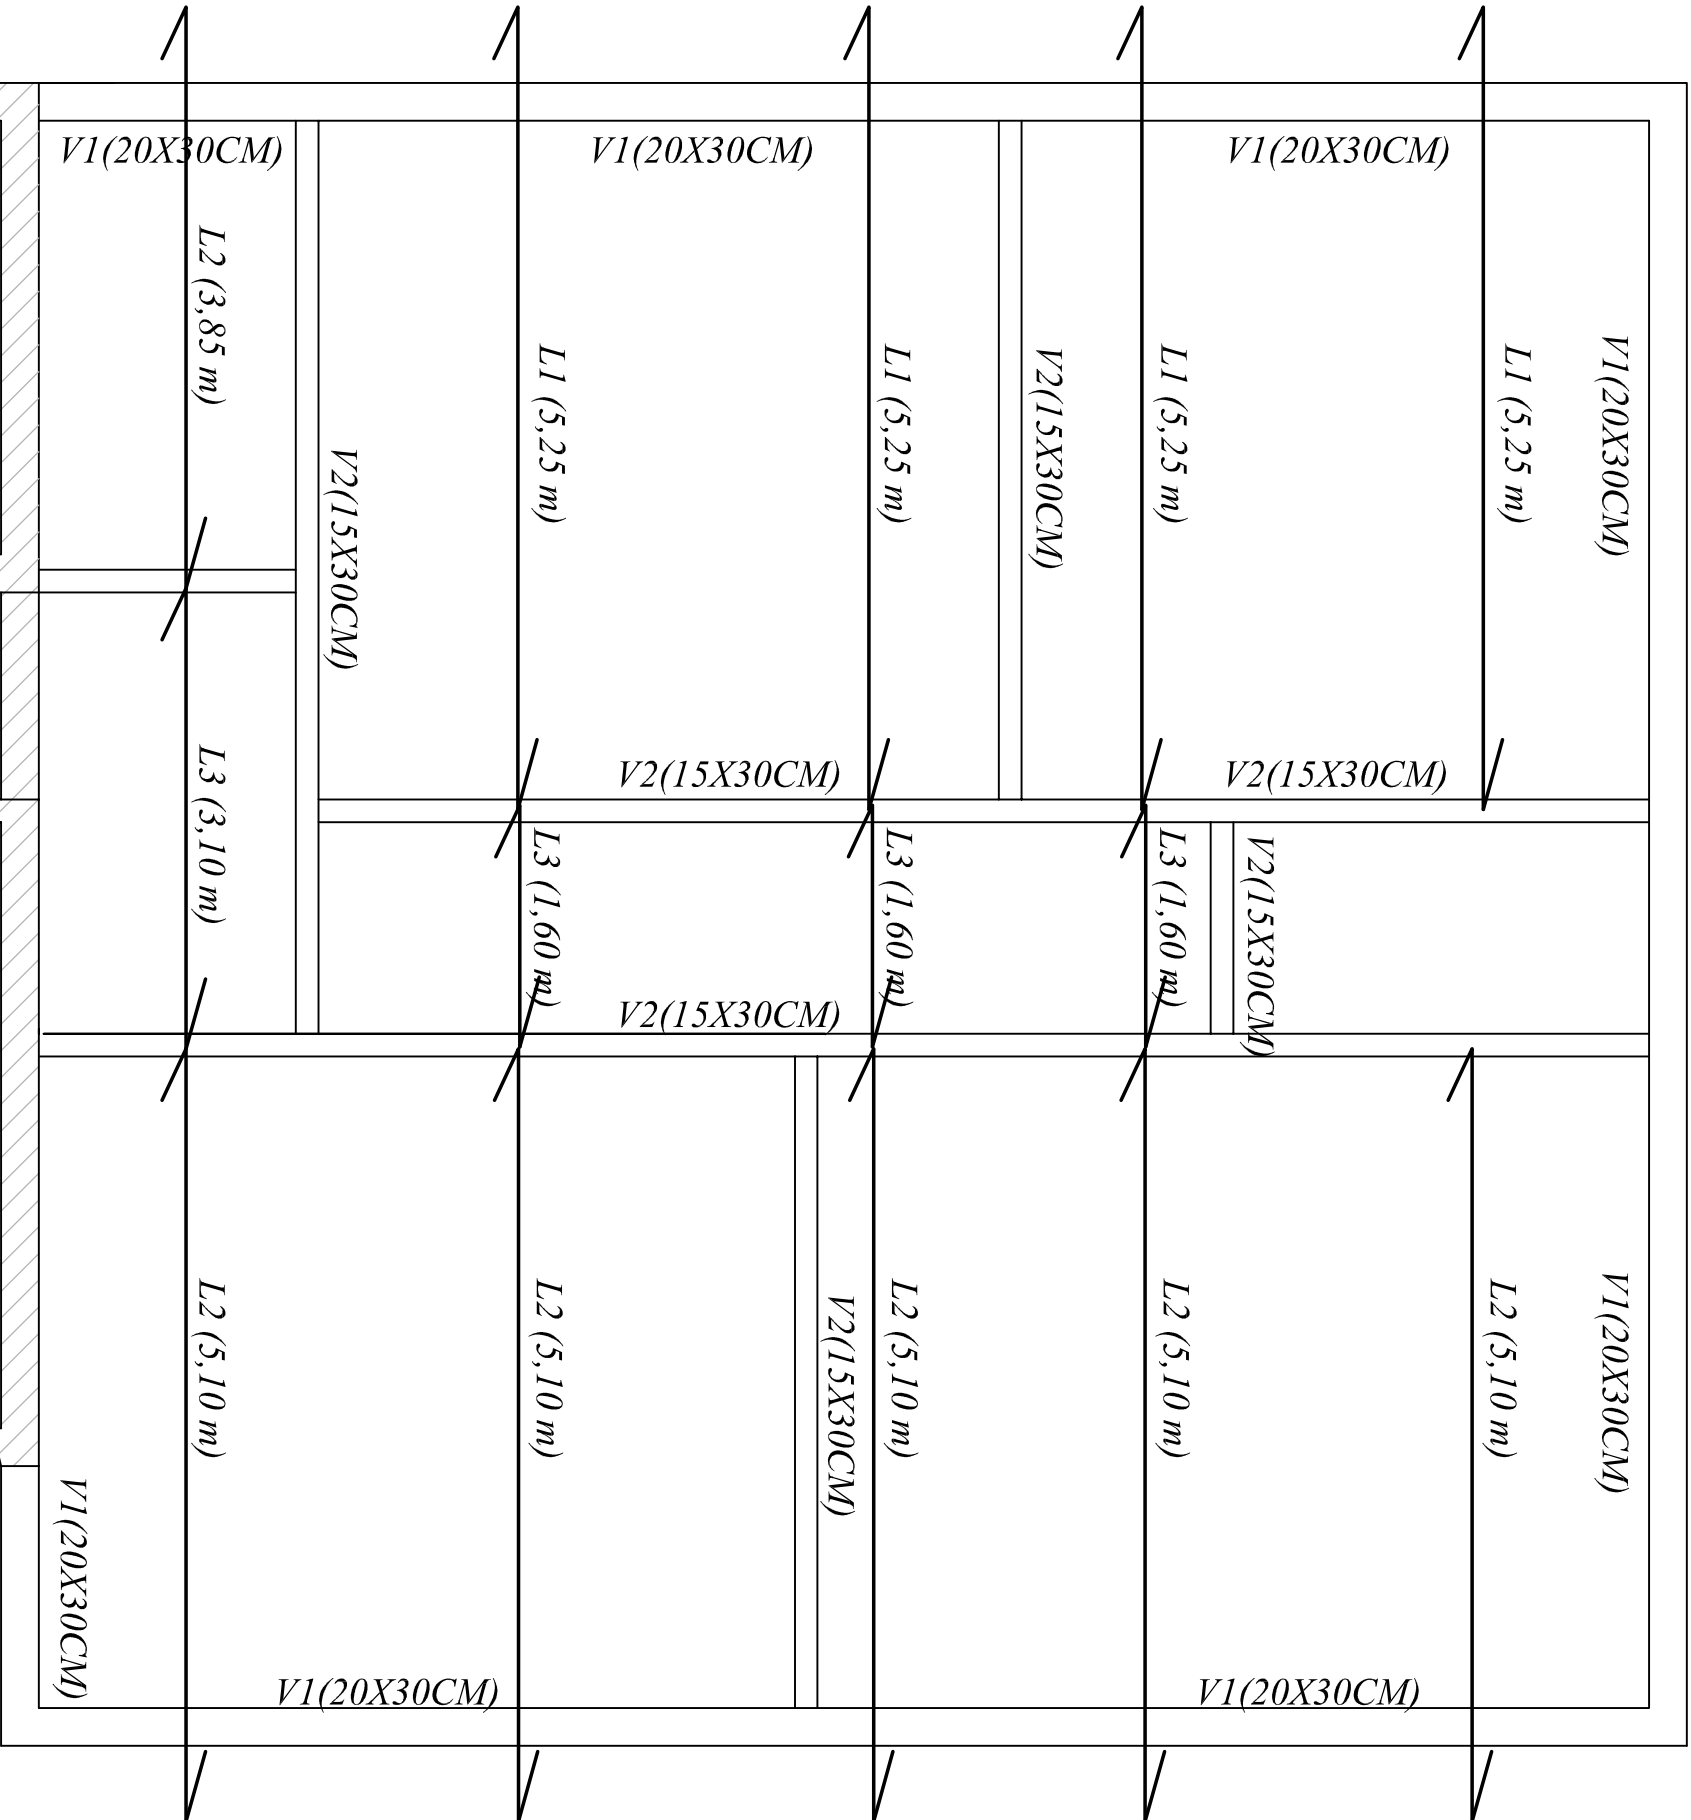

PLANTA

ESC. 1:50

VIGA FUNDAÇÃO

lábua pinus 2,5 x 22 cm
ESTRIBO FERRO 5,0 mm A CADA 15
Alvenaria de embasamento tijolos maciços - 25 cm

V1-20 x 30 cm

lábua pinus 2,5 x 35 cm
ESTRIBO FERRO 5,0 mm A CADA 16
Parede de alvenaria tijolos maciços - 20 cm

V2-15 x 30 cm

lábua pinus 2,5 x 35 cm
ESTRIBO FERRO 5,0 mm A CADA 16
Parede de alvenaria tijolos maciços - 15 cm

PROJETO ESTRUTURAL - AMPLIAÇÃO

UBS SEDE RINGÃO VERMELHO

ÁREA DA AMPLIAÇÃO: 120,36 m²
ÁREA TOTAL: 229,35 m²

PREFEITO

RESP. TÉCNICO

PRANCHTA

SADI WUST RIBAS

ENGº ROALDO BEISDORFER DE LIMA
CREA 93.699/D

01

PREFEITURA MUNICIPAL ROQUE GONZALES

RUA PADRE ANCHIETA, 221, FONE: 3365.3300

ROQUE GONZALES/RS

desenho

data

12/08/2014

escala

INDICADA



revisão

01

projeto n°


QUADRO DE CONCRETO - TRAÇO E FORMAS

ESTRUTURAS	CONCRETO	TRAÇO	FERRAGEM	FORMA
VIGAS SUPERIORES	20 Mpa	1:3:3	5/16"	MADERA 20 X 30cm e 15 X 30cm
CINTA DE FUNDAÇÃO	20 Mpa	1:3:3	3/8"	MADERA 22 x 25cm
LAJE PRÉ-FABRICADA	20 Mpa	1:3:3	4,2 mm	MADERA 20 x 30cm

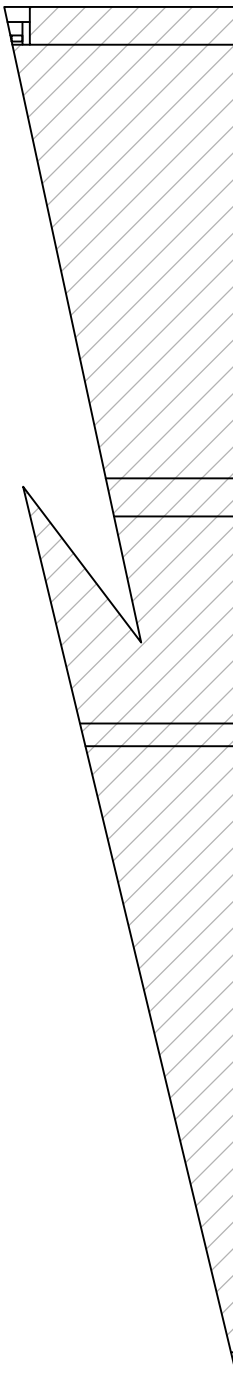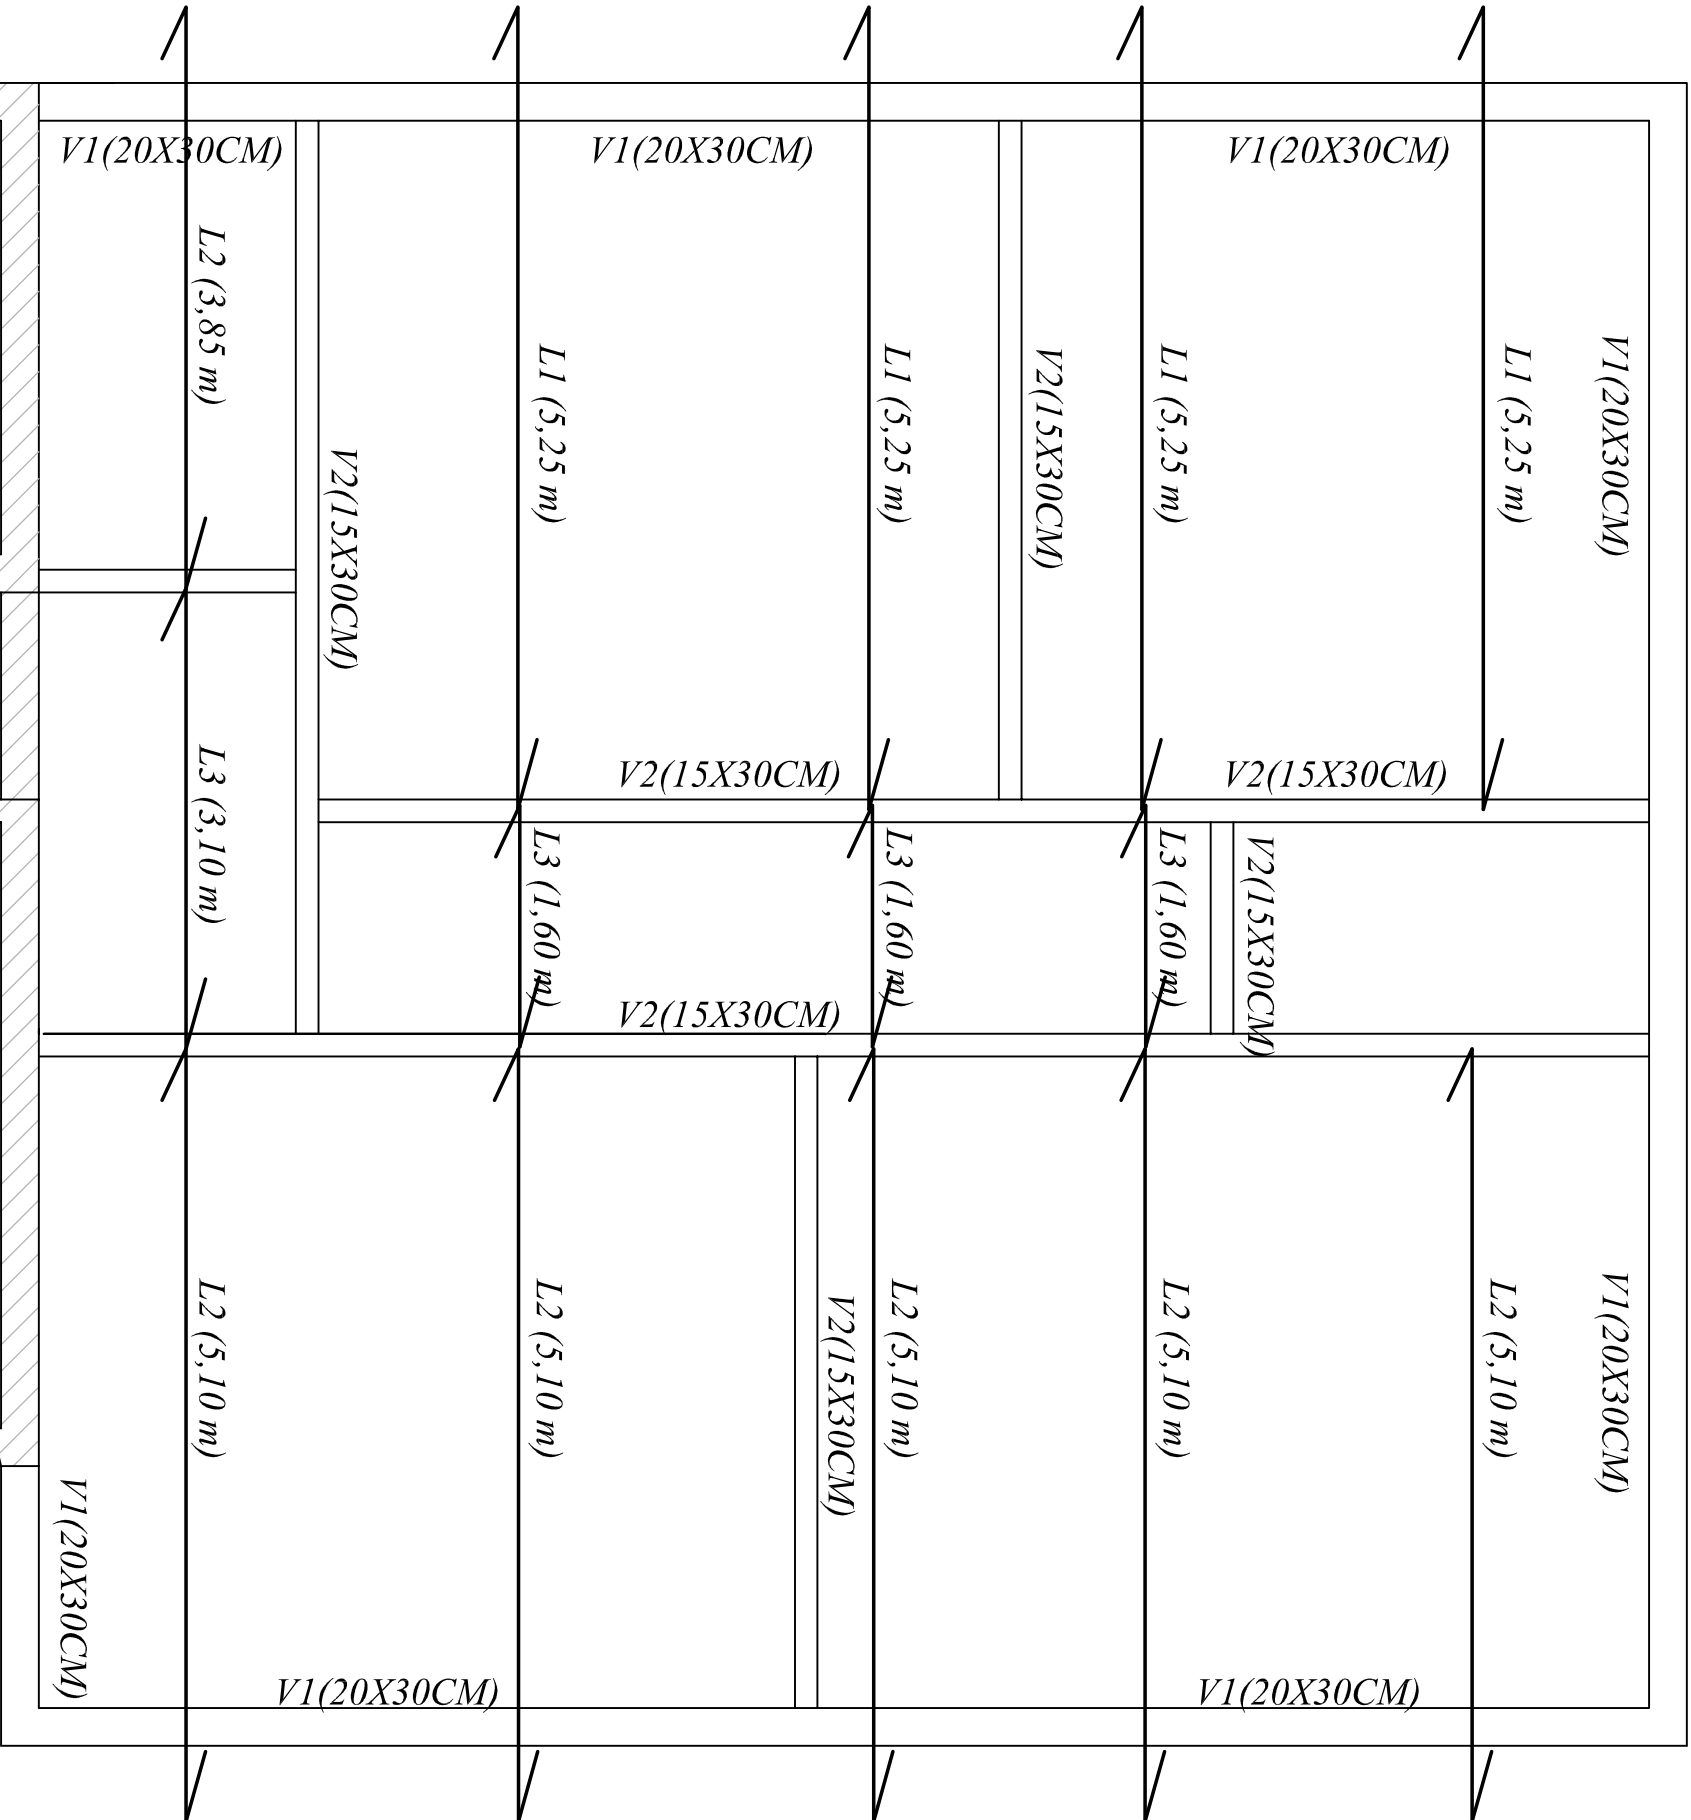

PLANTA

ESC. 1:50

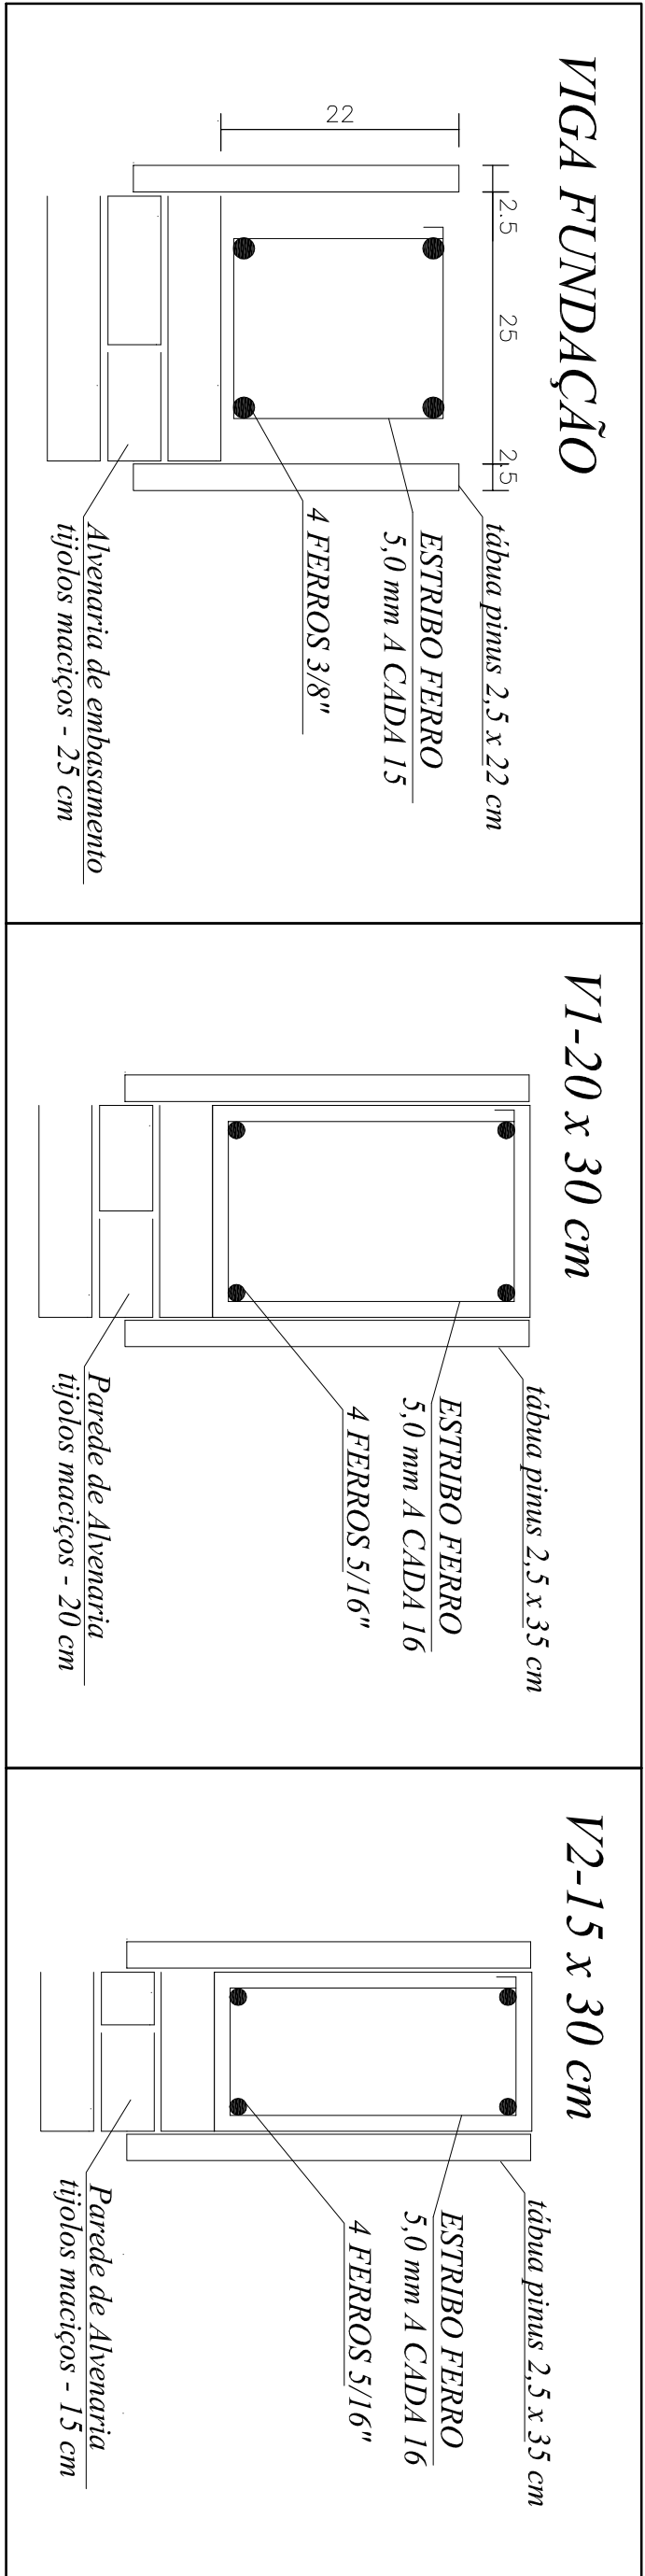

VIGA FUNDAÇÃO

lábua pinus 2,5 x 22 cm

ESTRIBO FERRO 5,0 mm A CADA 15

4 FERROS 3/8"

Alvenaria de embasamento tijolos maciços - 25 cm

V1-20 x 30 cm

lábua pinus 2,5 x 35 cm

ESTRIBO FERRO 5,0 mm A CADA 16

4 FERROS 5/16"

Parede de alvenaria tijolos maciços - 20 cm

V2-15 x 30 cm

lábua pinus 2,5 x 35 cm

ESTRIBO FERRO 5,0 mm A CADA 16

4 FERROS 5/16"

Parede de alvenaria tijolos maciços - 15 cm

PROJETO ESTRUTURAL - AMPLIAÇÃO

UBS SEDE RINGÃO VERMELHO

ÁREA DA AMPLIAÇÃO: 120,36 m²

ÁREA TOTAL: 229,35 m²

PREFEITO

RESP. TÉCNICO

PRANCHA

SADI WUST RIBAS

ENGº ROALDO BEISDORFER DE LIMA

CREA 93.699/D

PREFEITURA MUNICIPAL ROQUE GONZALES

RUA PADRE ANCHIETA, 221, FONE: 3365.3300

ROQUE GONZALES/RS

desenho

ROALDO

data

12/08/2014

escala

INDICADA

revisão

01

projeto n°

01


QUADRO DE CONCRETO - TRAÇÃO E FORMAS				
ESTRUTURAS	CONCRETO	TRAÇO	FERRAGEM	FORMA
VIGAS SUPERIORES	20 Mpa	1:3:3	5/16"	MADERA 20 X 30cm e 15 X 30cm
CINTA DE FUNDAÇÃO	20 Mpa	1:3:3	3/8"	MADERA 22 X 25cm
LAJE PRÉ-FABRICADA	20 Mpa	1:3:3	4,2 mm	MADERA 20 X 30cm

QUADRO DE CONCRETO - TRAÇO E FORMAS



PLANTA

ESC. 1:50

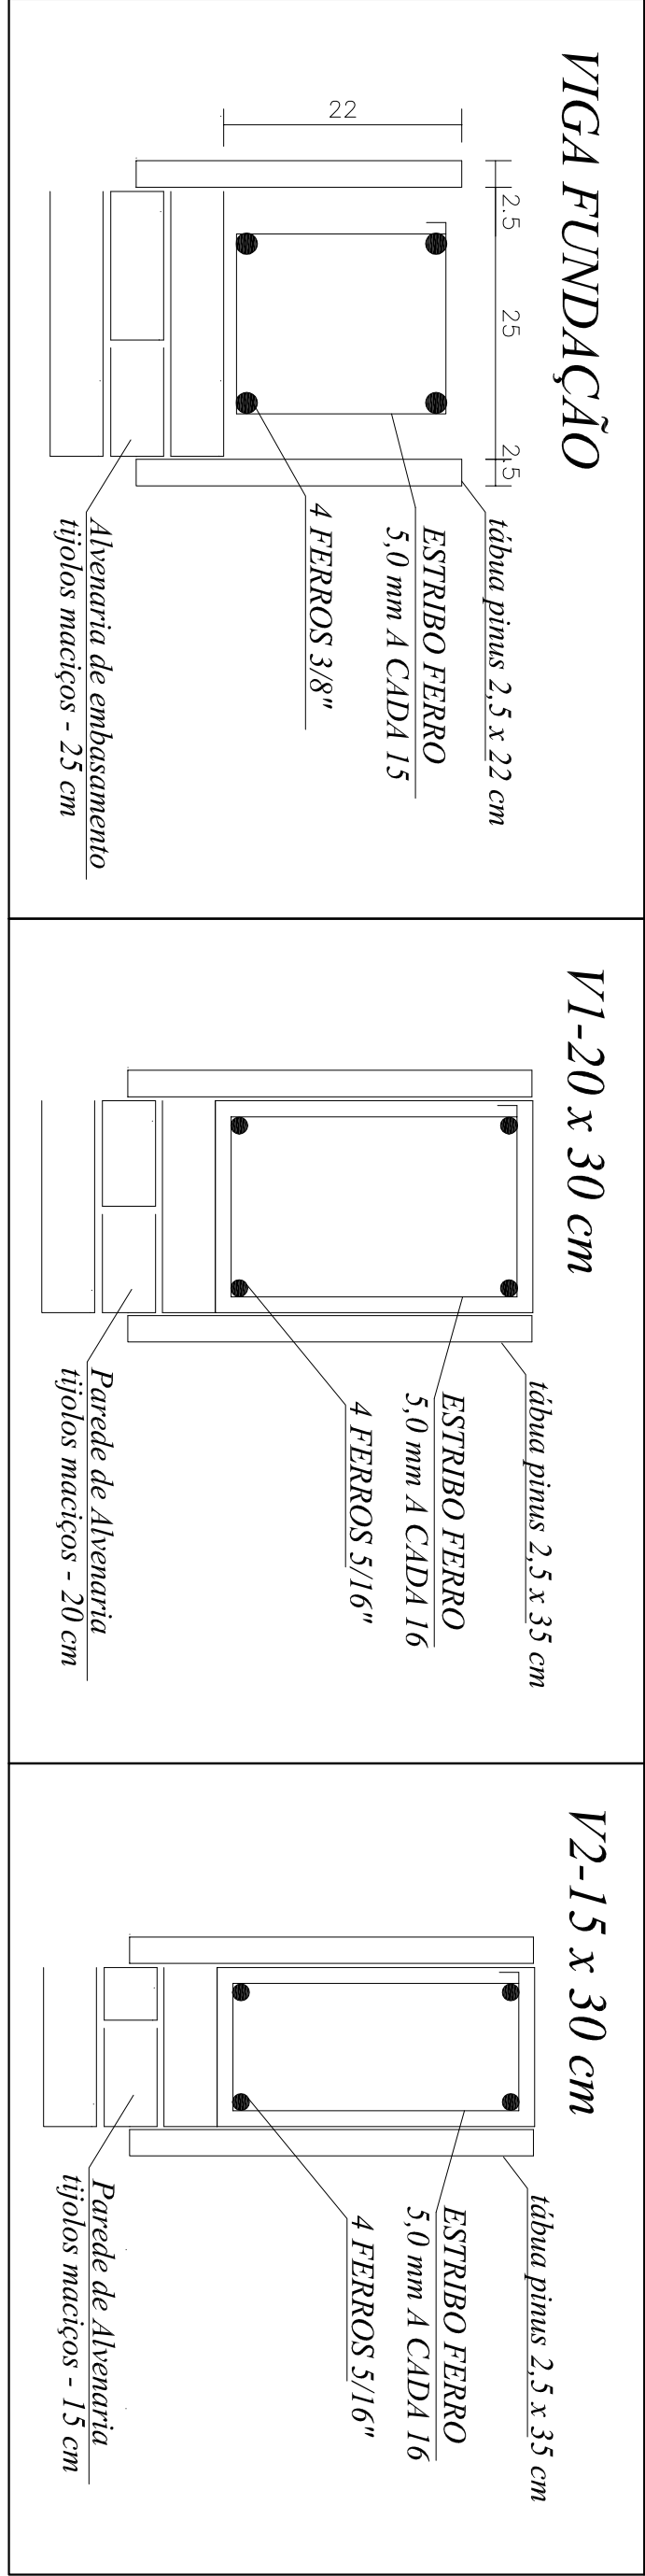

PROJETO ESTRUTURAL - AMPLIAÇÃO UBS SEDE RINÇÃO VERMELHO ÁREA DA AMPLIAÇÃO: 120,36 m² ÁREA TOTAL: 229,35 m²				
PREFEITO		RESP. TÉCNICO		PRANCHA
SADI WUST RIBAS		ENGº ROALDO REISDOERFER DE LIMA CREA 93.699/D		01
PREFEITURA MUNICIPAL ROQUE GONZALES RUA PADRE ANCHIETA, 221, FONE: 3365.3300 ROQUE GONZALES/RS				
desenho	data	escala	revisão	projeto n°
ROALDO	12/06/2014		INDICADA	01