


LEGENDA
HIDROSSANITÁRIO:

- Caixa de Gordura PVC 250 mm
- Ralo sifonado PVC 150 mm
- Ralo seco PVC 100 mm
- Caixa inspeção alvenaria 60x60x40 cm
- Fossa séptica — cap. 1.825 L
- Rede de esgoto 40,50 e 100 mm
- Rede de água 25 mm
- Hidrômetro
- Sumidouro — 9.000 litros
- CX DESC.
h=1.80m

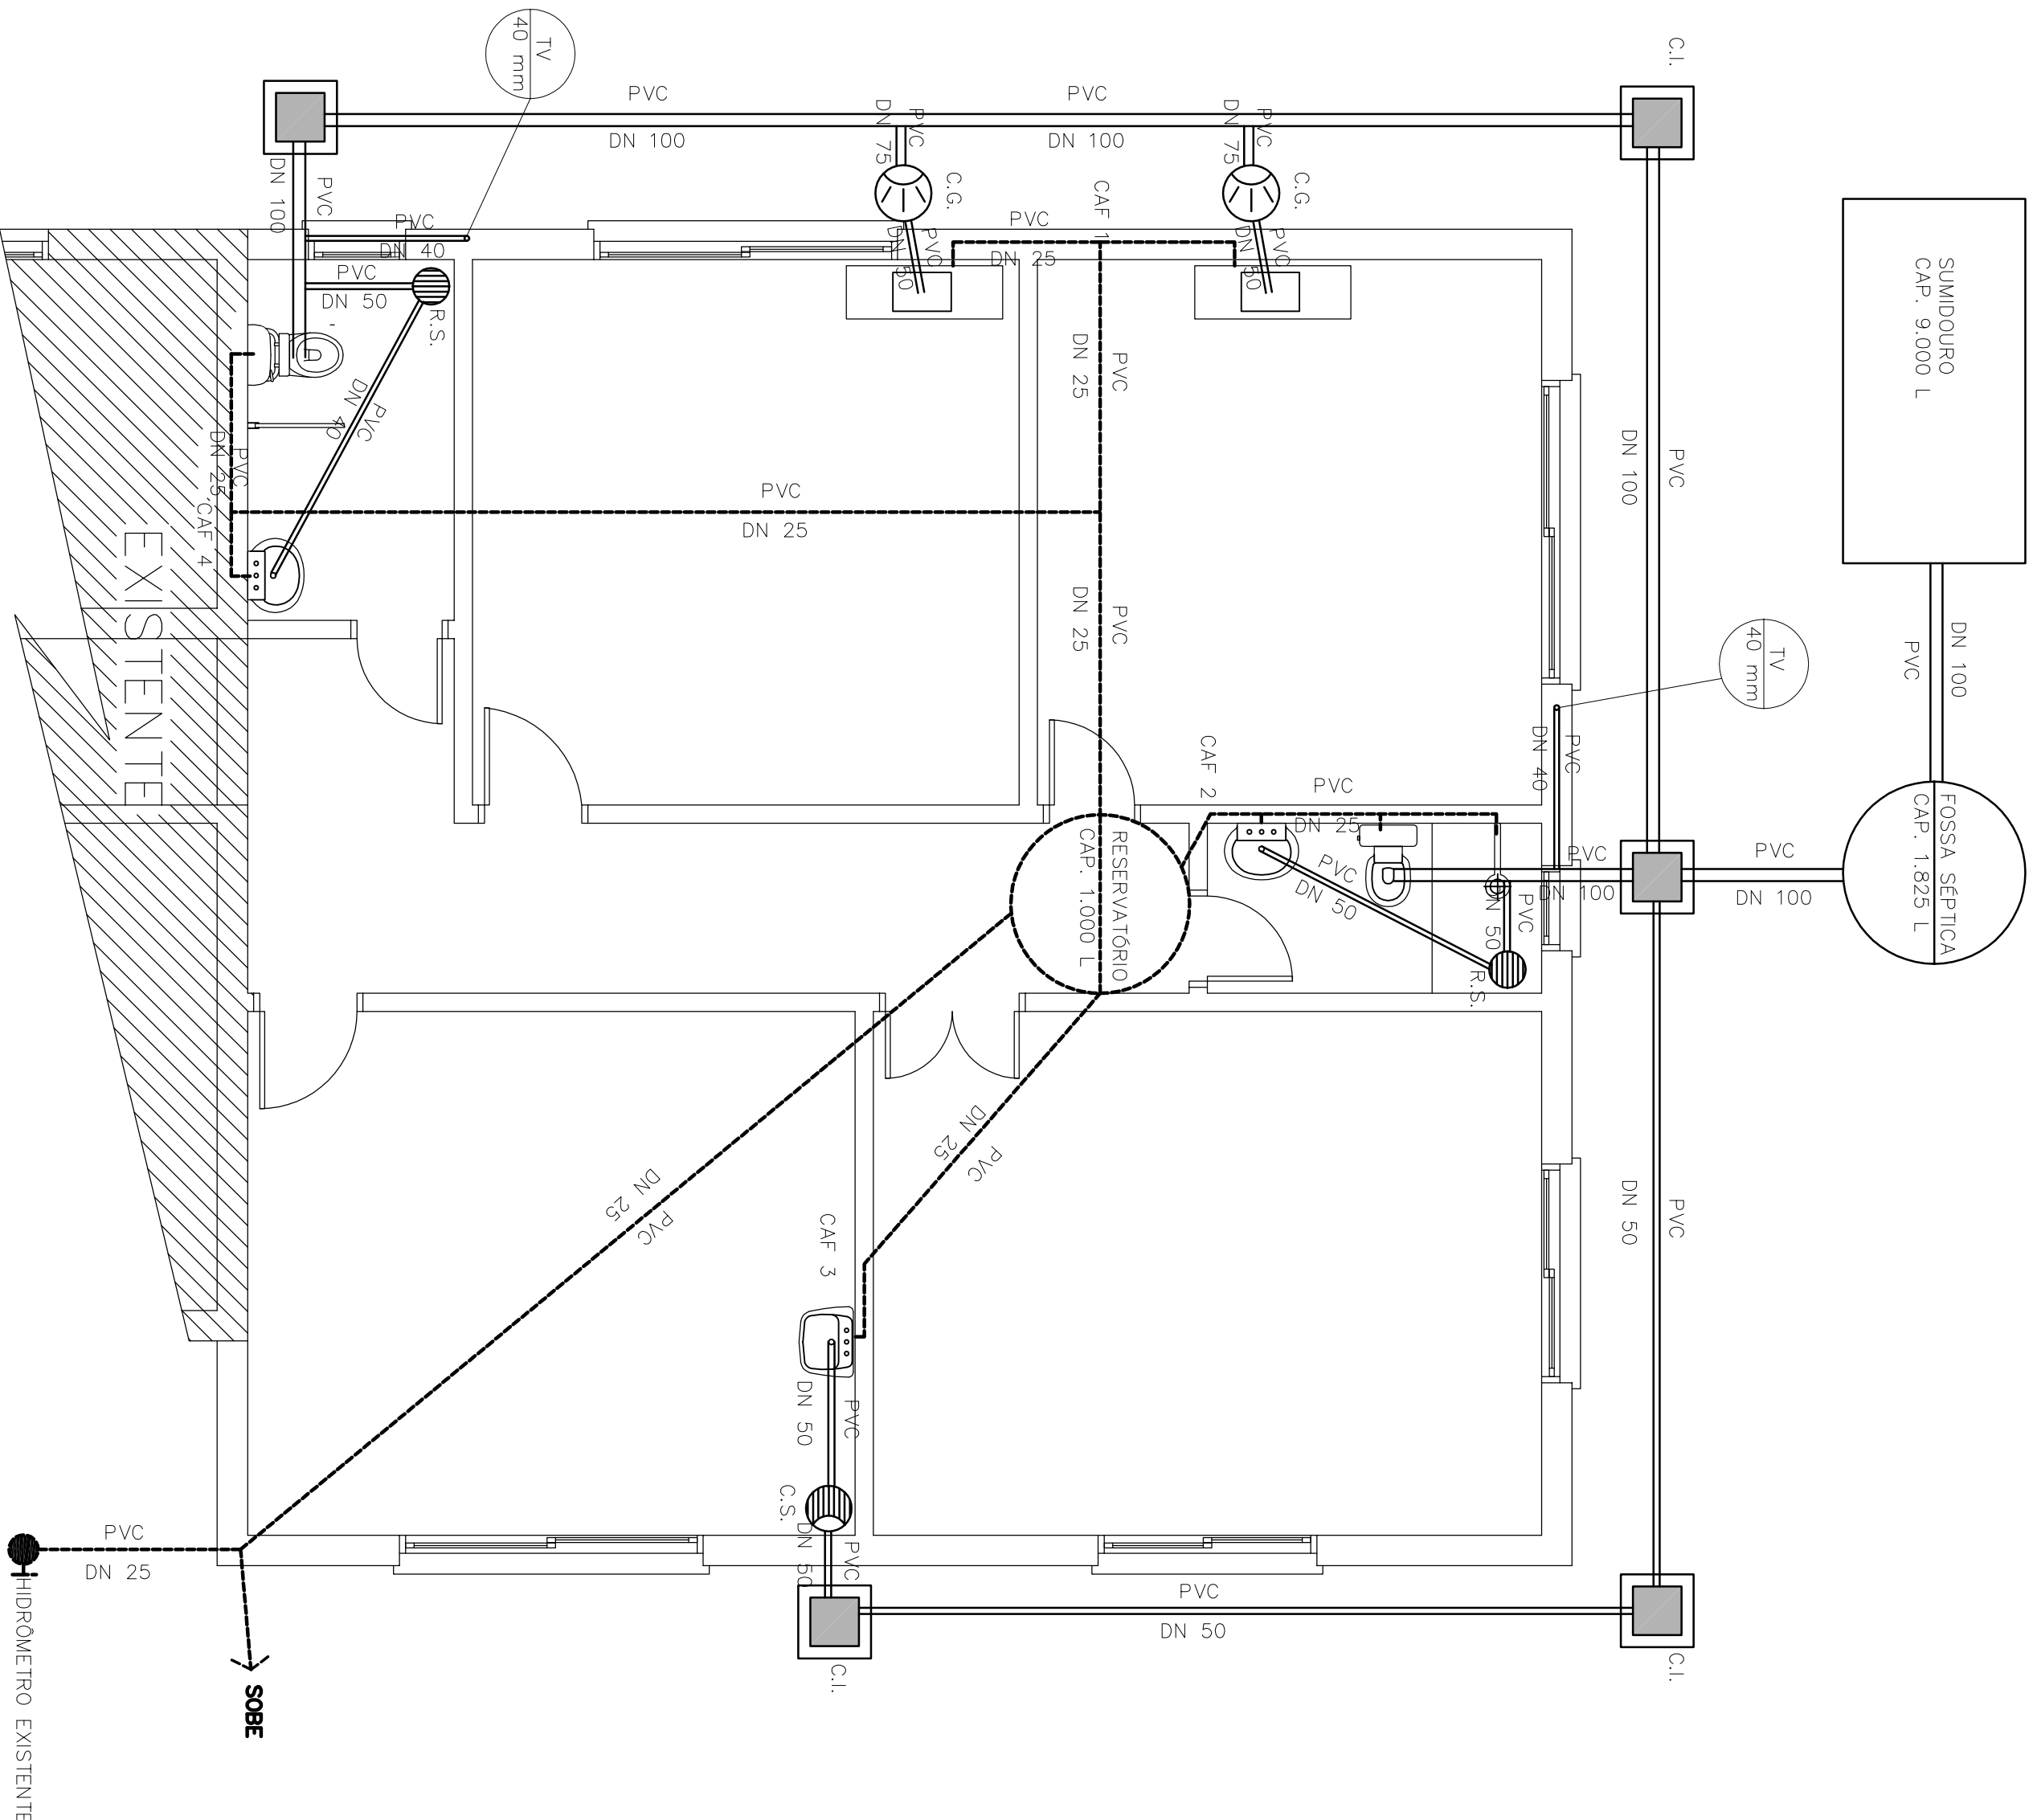

PROJETO HIDROSSANITÁRIO - AMPLIAÇÃO

UBS SEDE RINGÃO VERMELHO

ÁREA DA AMPLIAÇÃO: 120,36 m²

ÁREA TOTAL: 229,35 m²

PREFEITO

SADI WUST RIBAS

RESP. TÉCNICO

ENGº ROALDO BEISZORFER DE LIMA

CREA 93.699/D

PRANCHA

01

PREFEITURA MUNICIPAL ROQUE GONZALES

RUA PADRE ANCHIETA, 221, FONE: 3365.3300

ROQUE GONZALES/RS

desenho

ROALDO

data

12/08/2014

escala

INDICADA

revisão

01

projeto n°