

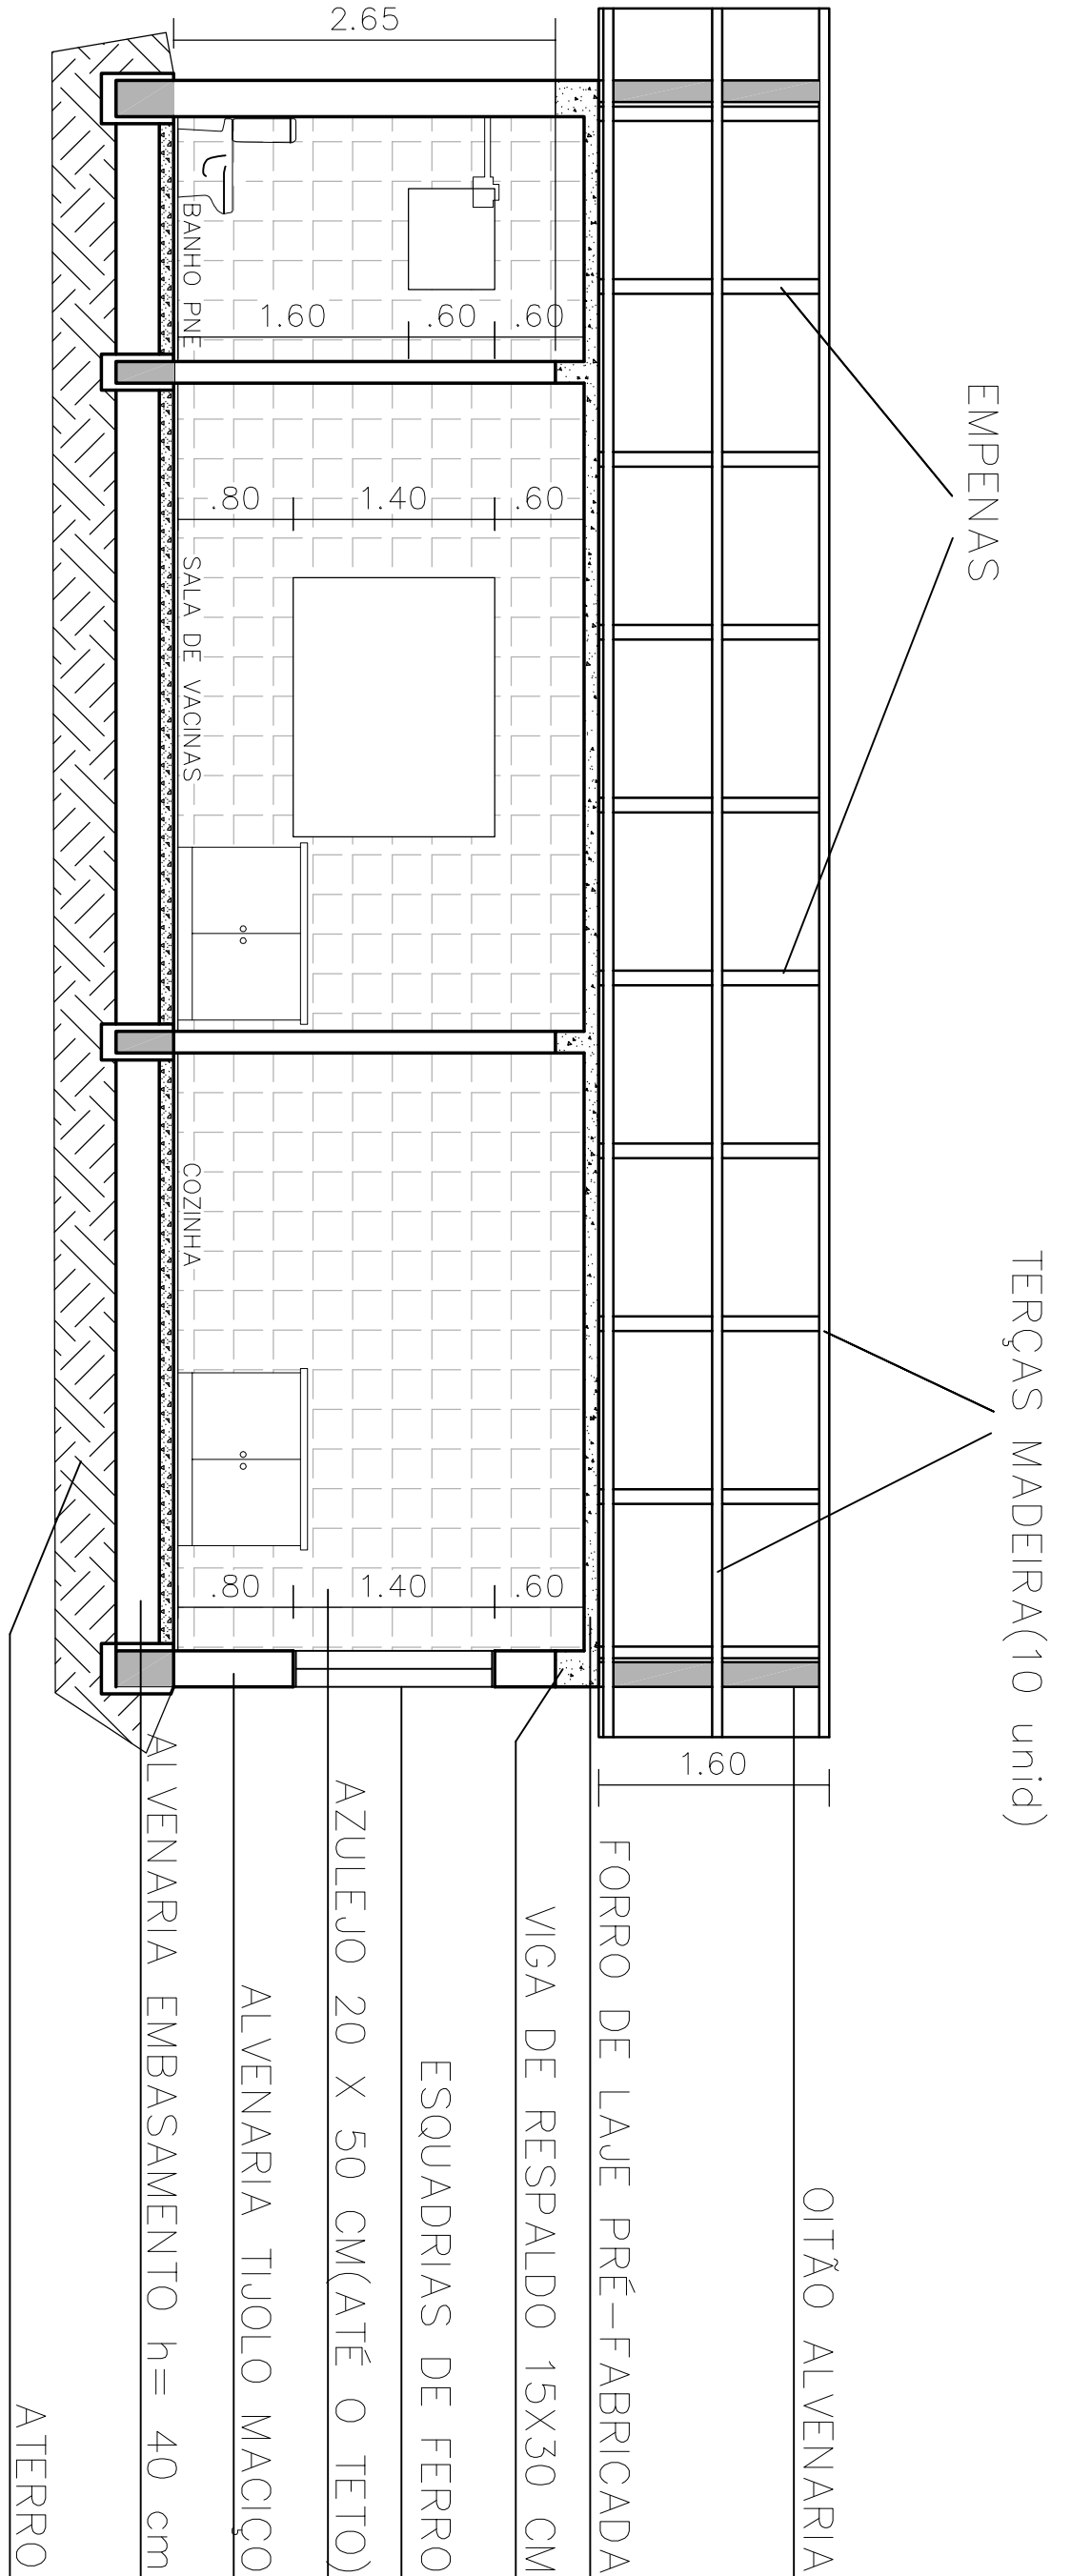


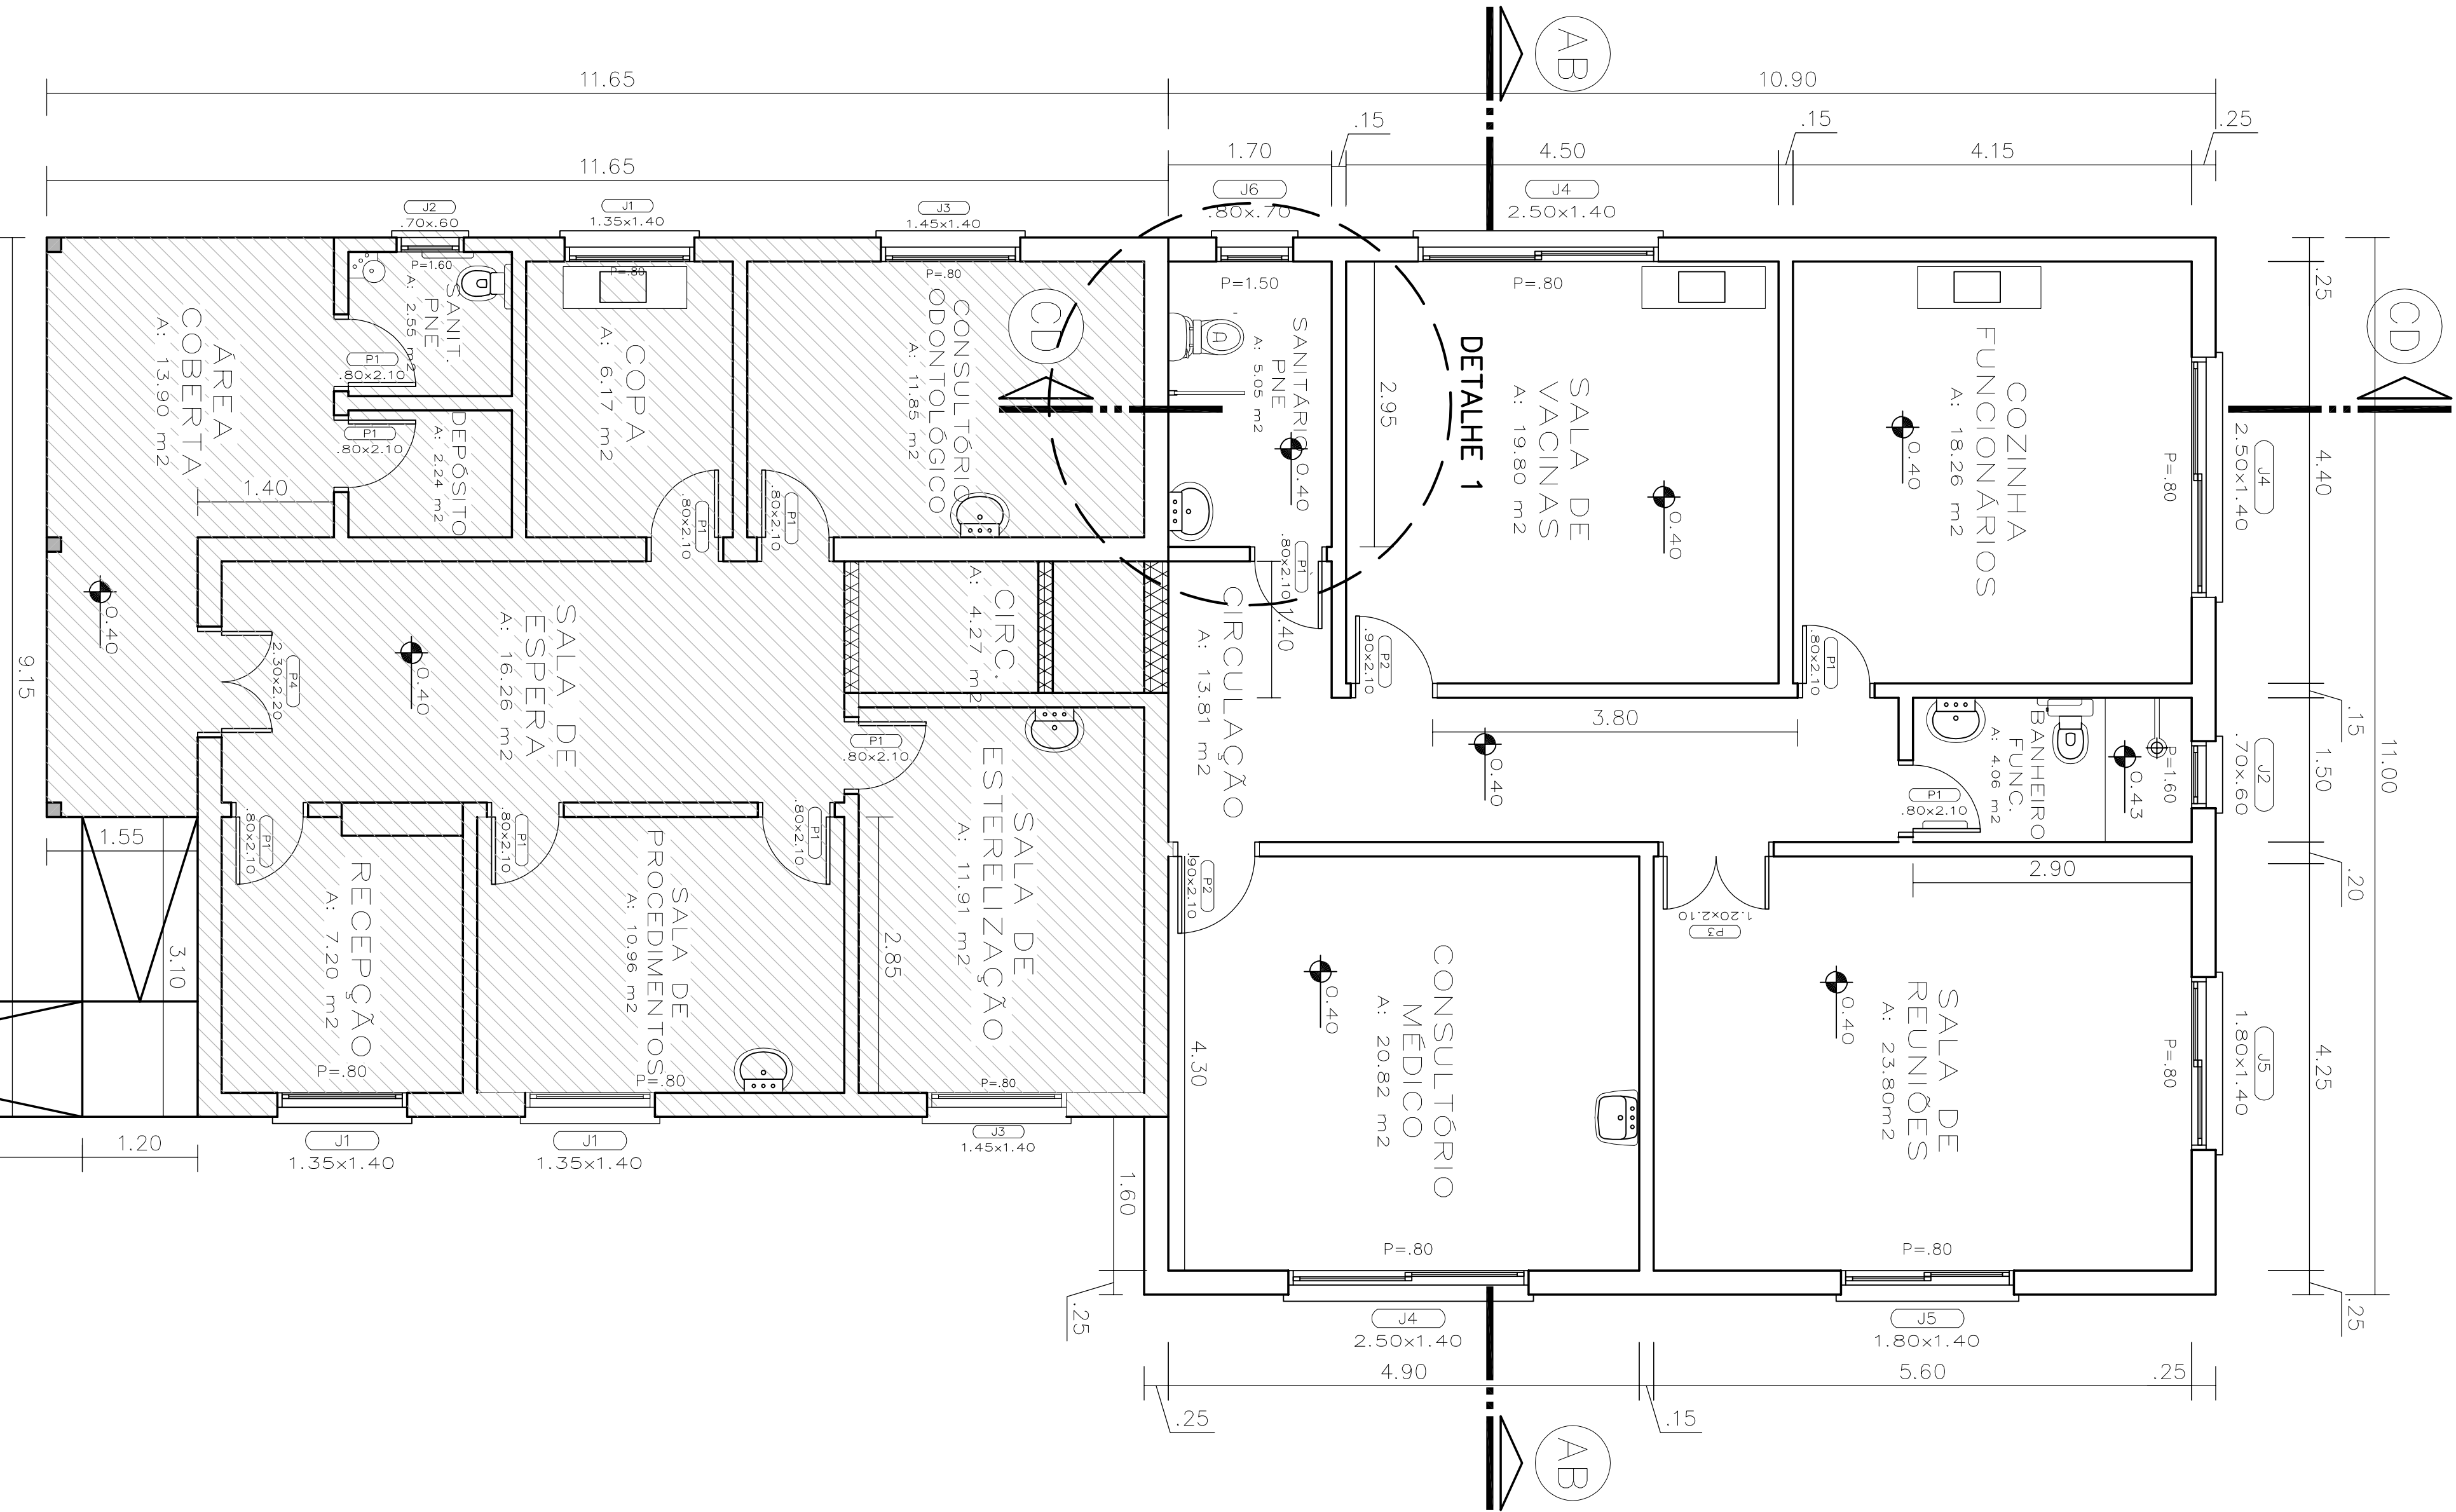

CORTE CD


ESC. 1:50

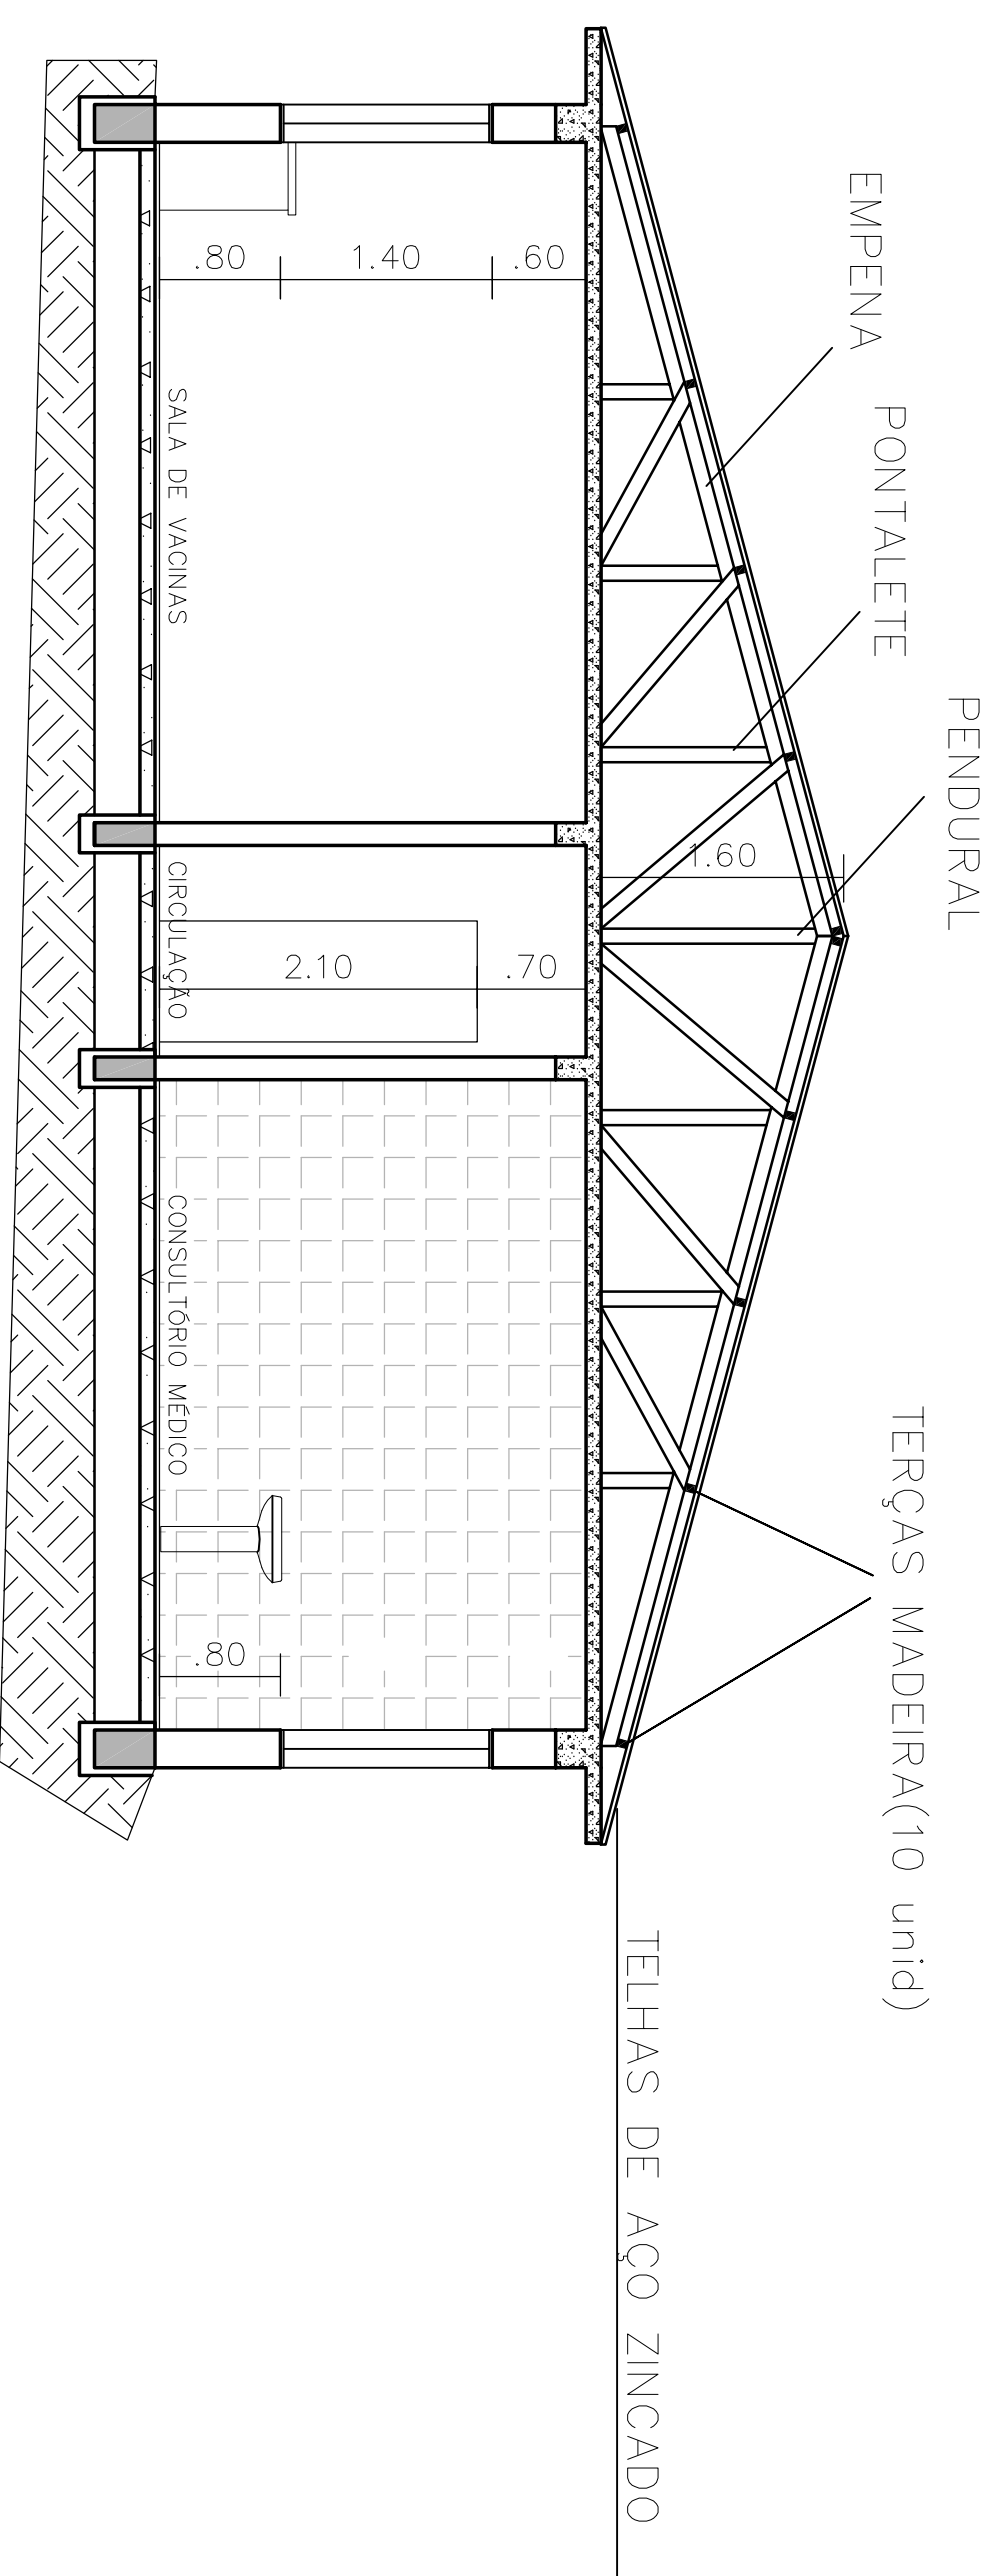

CORTE AB

ESC. 1:50

LEGENDA:

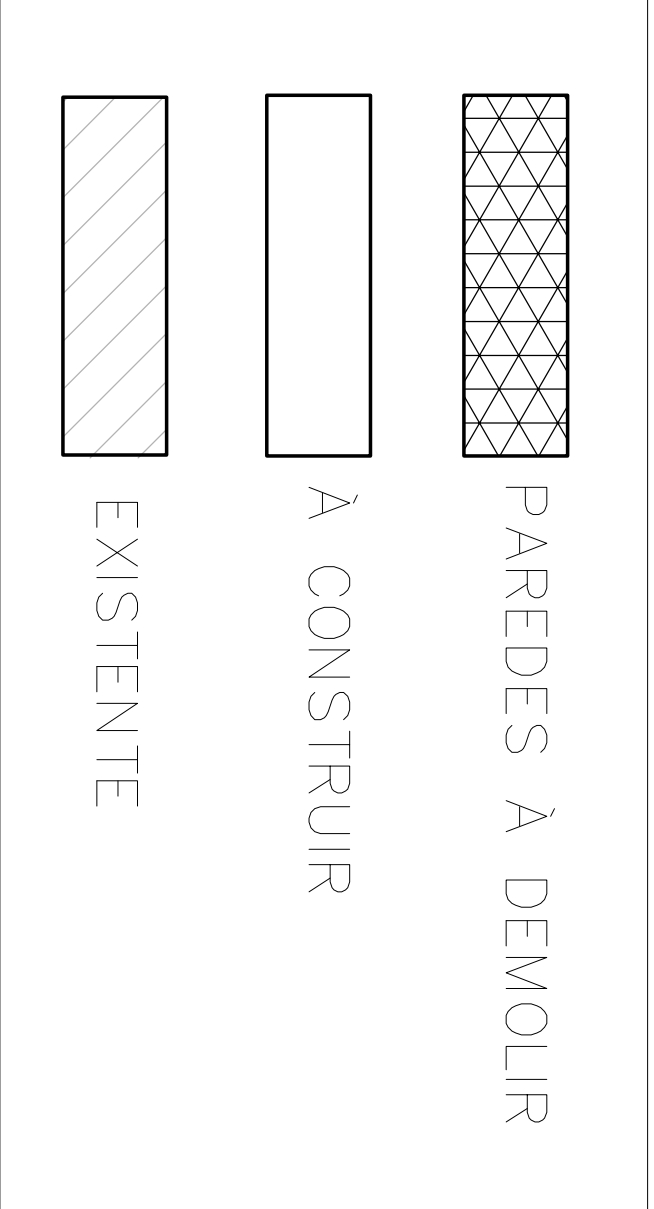

QUADRO DE ÁREAS

EDIFICAÇÃO EXISTENTE	108,99 m ²
AMPLIAÇÃO	120,36 m ²
ÁREA TOTAL	229,35 m ²

PROJETO ARQUITETÔNICO - AMPLIAÇÃO

UBS SEDE RINGÃO VERMELHO

ÁREA DA AMPLIAÇÃO: 120,36 m²

ÁREA TOTAL: 229,35 m²

PREFEITO

SAUL VUET RIBAS

RESP. TÉCNICO

ENGº ROALDO REISDORFER DE LIMA

CREA 82.899/D

PREFEITURA MUNICIPAL ROQUE GONZALES

RUA PADRE ANCHIETA, 251, FONE: 3365.3300

ROQUE GONZALES/MS

FRANQUIA

01

desenho	ROALDO	cotado	12/08/2014	INDICAÇÃO	01	PROJETO Nº
---------	--------	--------	------------	-----------	----	------------

PLANTA

ESC. 1:50