



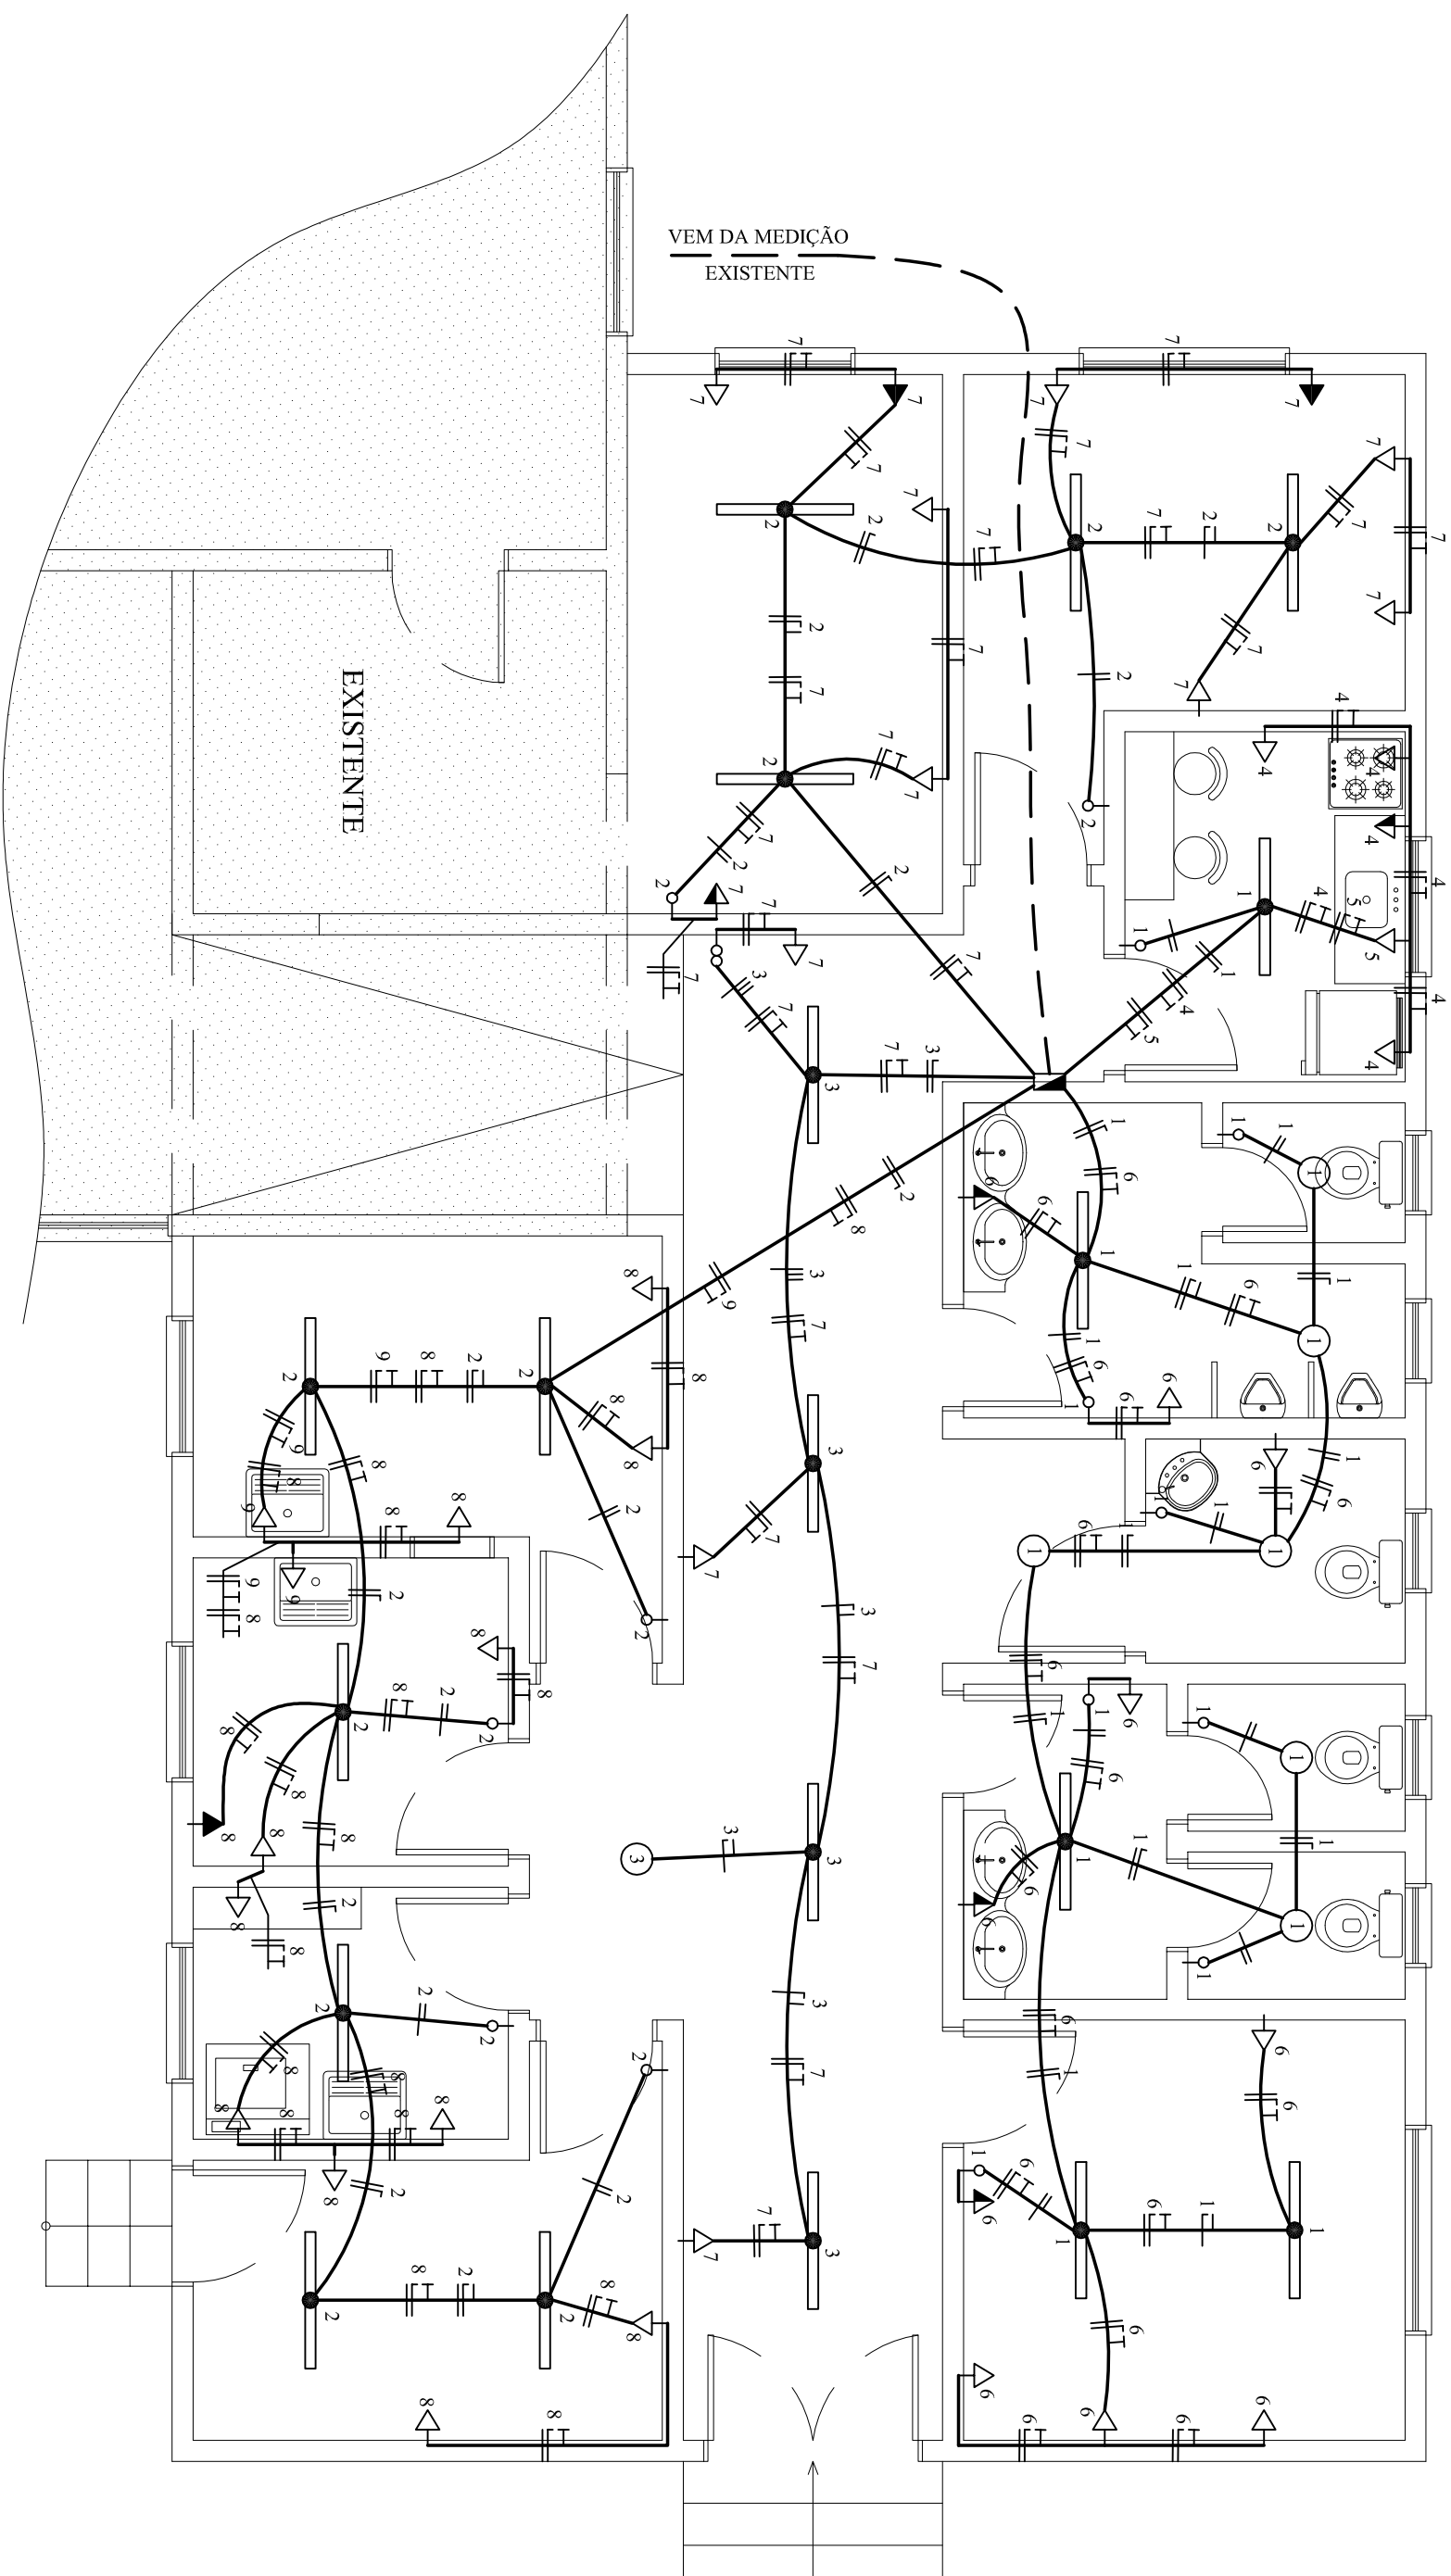



PLANTA

ESC. 1:50

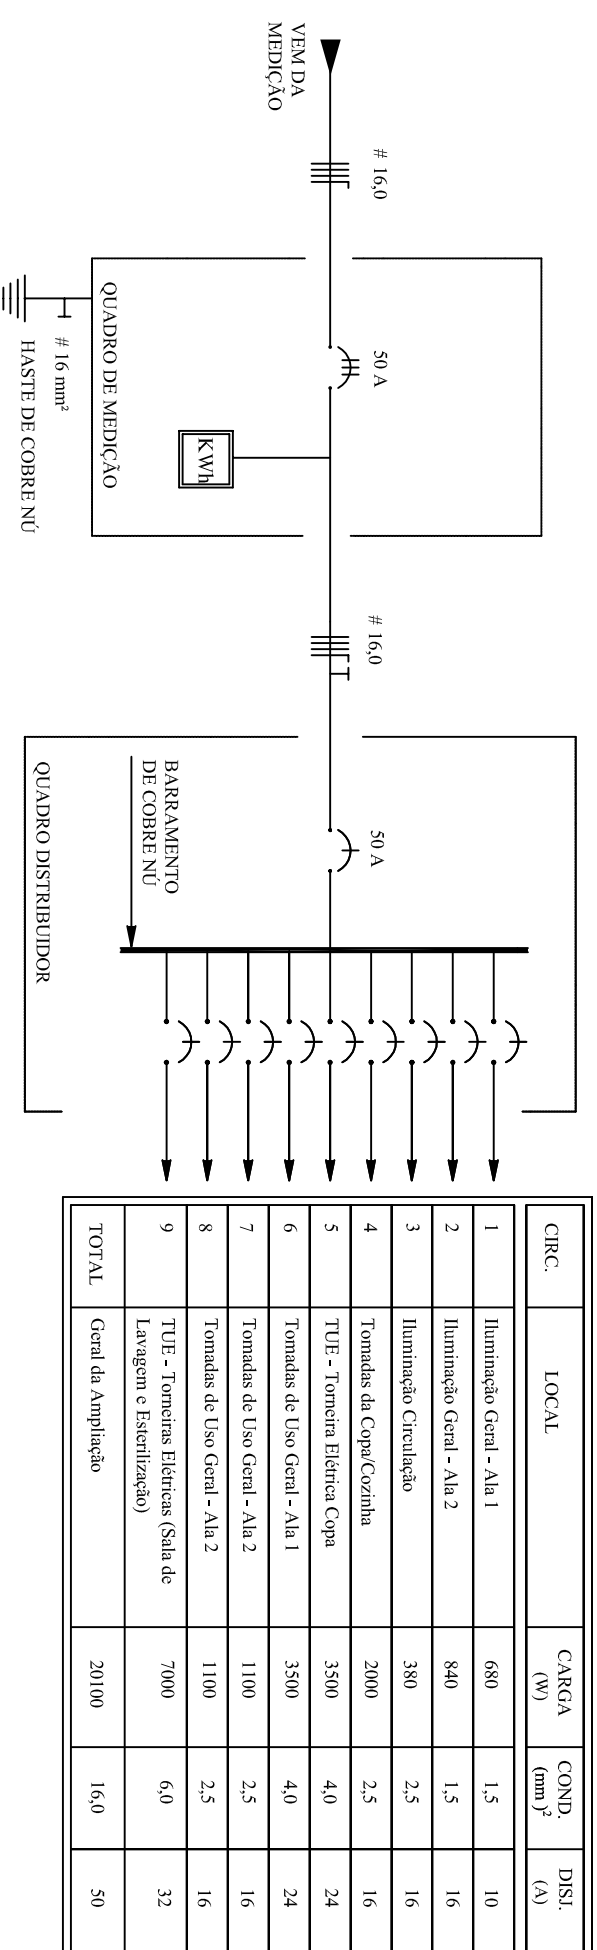

CIRC.	LOCAL	CARGA (W)	COND. (mm ²)	DSI. (A)
1	Iluminação Geral - Ala 1	680	1,5	10
2	Iluminação Geral - Ala 2	840	1,5	16
3	Iluminação Circulatório	380	2,5	16
4	Tomadas da Copel/Corbima	2000	2,5	16
5	TUE - Torneira Elétrica Copa	3500	4,0	24
6	Tomadas de Uso Geral - Ala 1	3500	4,0	24
7	Tomadas de Uso Geral - Ala 2	1100	2,5	16
8	Tomadas de Uso Geral - Ala 2	1100	2,5	16
9	TUE - Torneiras Elétricas (Sala de Lavagem e Esfriamento)	7000	6,0	32
TOTAL	Gerai de Ampliação	20100	16,0	50

DIAGRAMA UNIFILAR / QUADRO DE CARGAS

 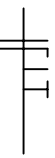SIMBOLOGIA	
	Interruptor tipo simples, com 1 e 2 seções, h=1,10m
	Tomada tipo universal simples, h=0,30m / h=1,10m / h=2,20m
	Luminária incandescente, tipo plafon de sobrepor, no teto
	Luminária para 2 lâmpadas, fluorescentes, de sobrepor, 2x40W
	Quadro de distribuição geral, embutido na parede, com o centro h=1,60m
	Eletroduto pelo teto ou parede
	Eletroduto pelo piso
	Condutores, fase, neutro, retorno, terra e retorno de campainha

OBS.: 1. Eletroduto nao cotado Ø 3/4"

CIRCUITOS DE ILUMINAÇÃO E FORÇA DIMENSIONADOS CONFORME NBR 5410

PROJETO ELÉTRICO - AMPLIAÇÃO UBS SEDE ROQUE GONZALES ÁREA DA AMPLIAÇÃO: 114,22 m² ÁREA TOTAL: 390,64 m²				
PREFEITO		RESP. TÉCNICO		
SADI WUST RIBAS		ENQº ROALDO REISDORFER DE LIMA CREA 93.699/D		
PREFEITURA MUNICIPAL ROQUE GONZALES				
RUA PADRE ANCHIETA, 221, FONE: 3365.3300				
ROQUE GONZALES/RS				
desenho	ROALDO	data	12/06/2014	assinado
		indicada	01	revisão
		projeto n.º		
		01		