



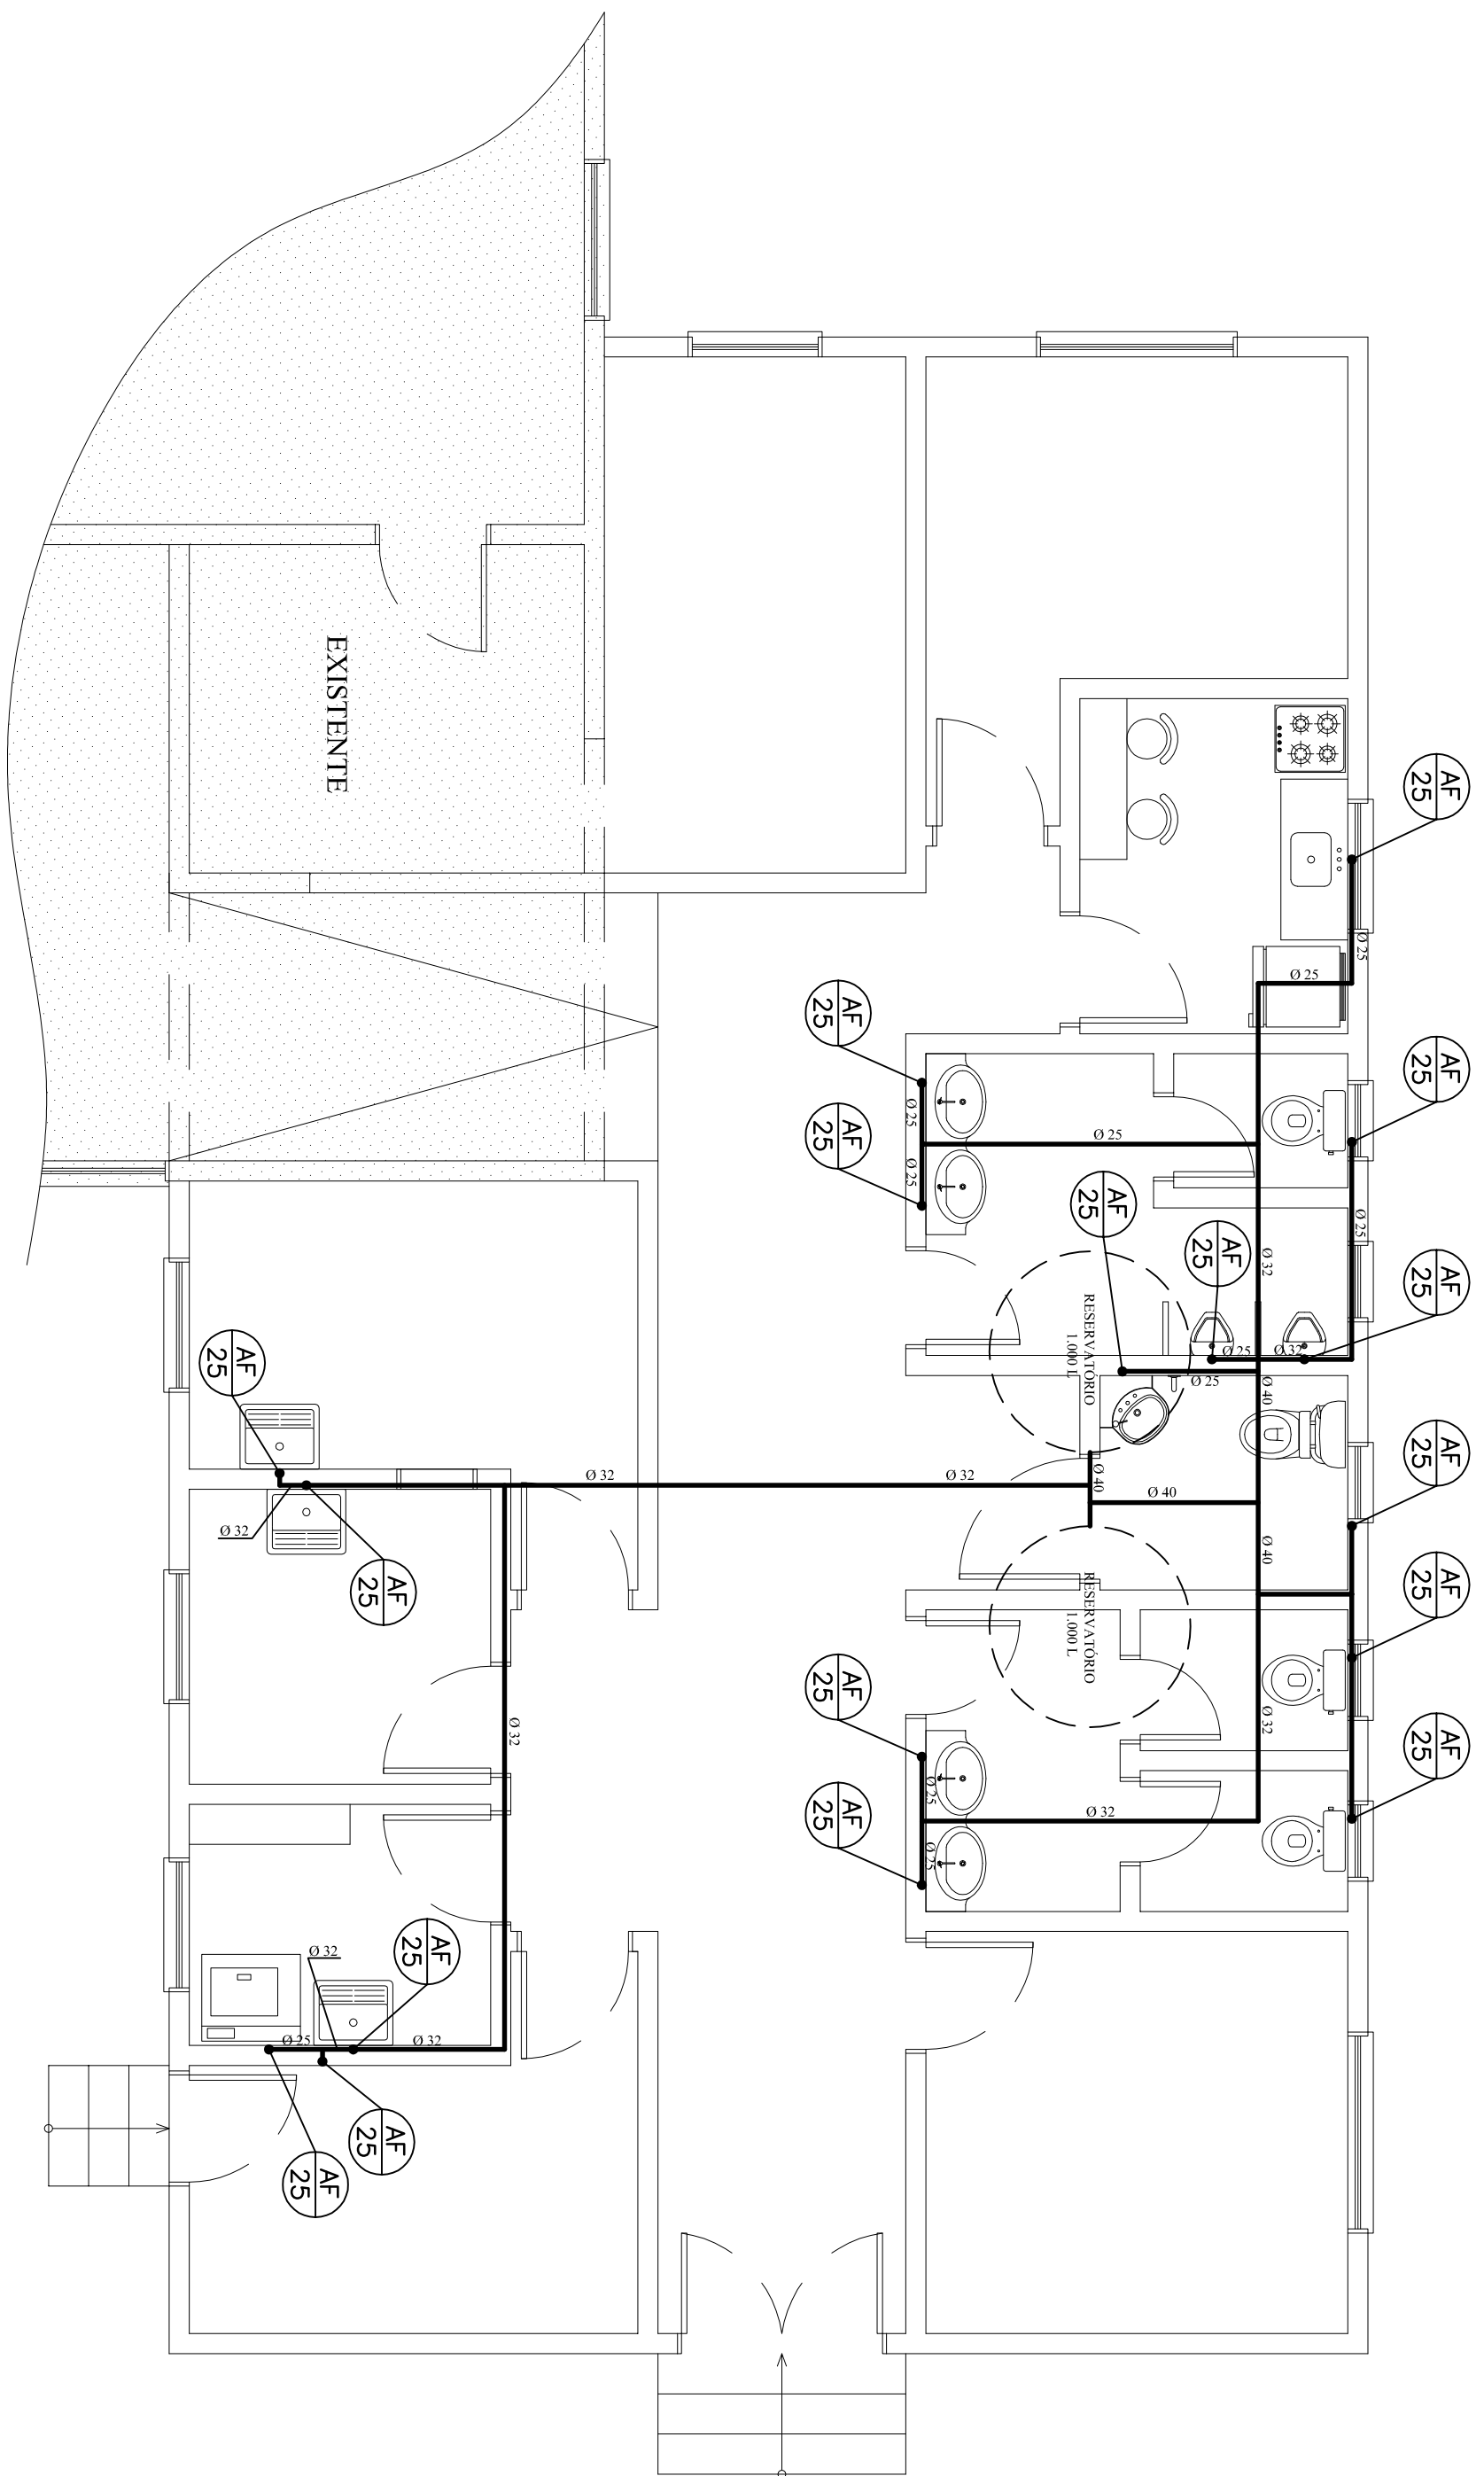


PLANTA - ÁGUA FRIA

ESC. 1:50

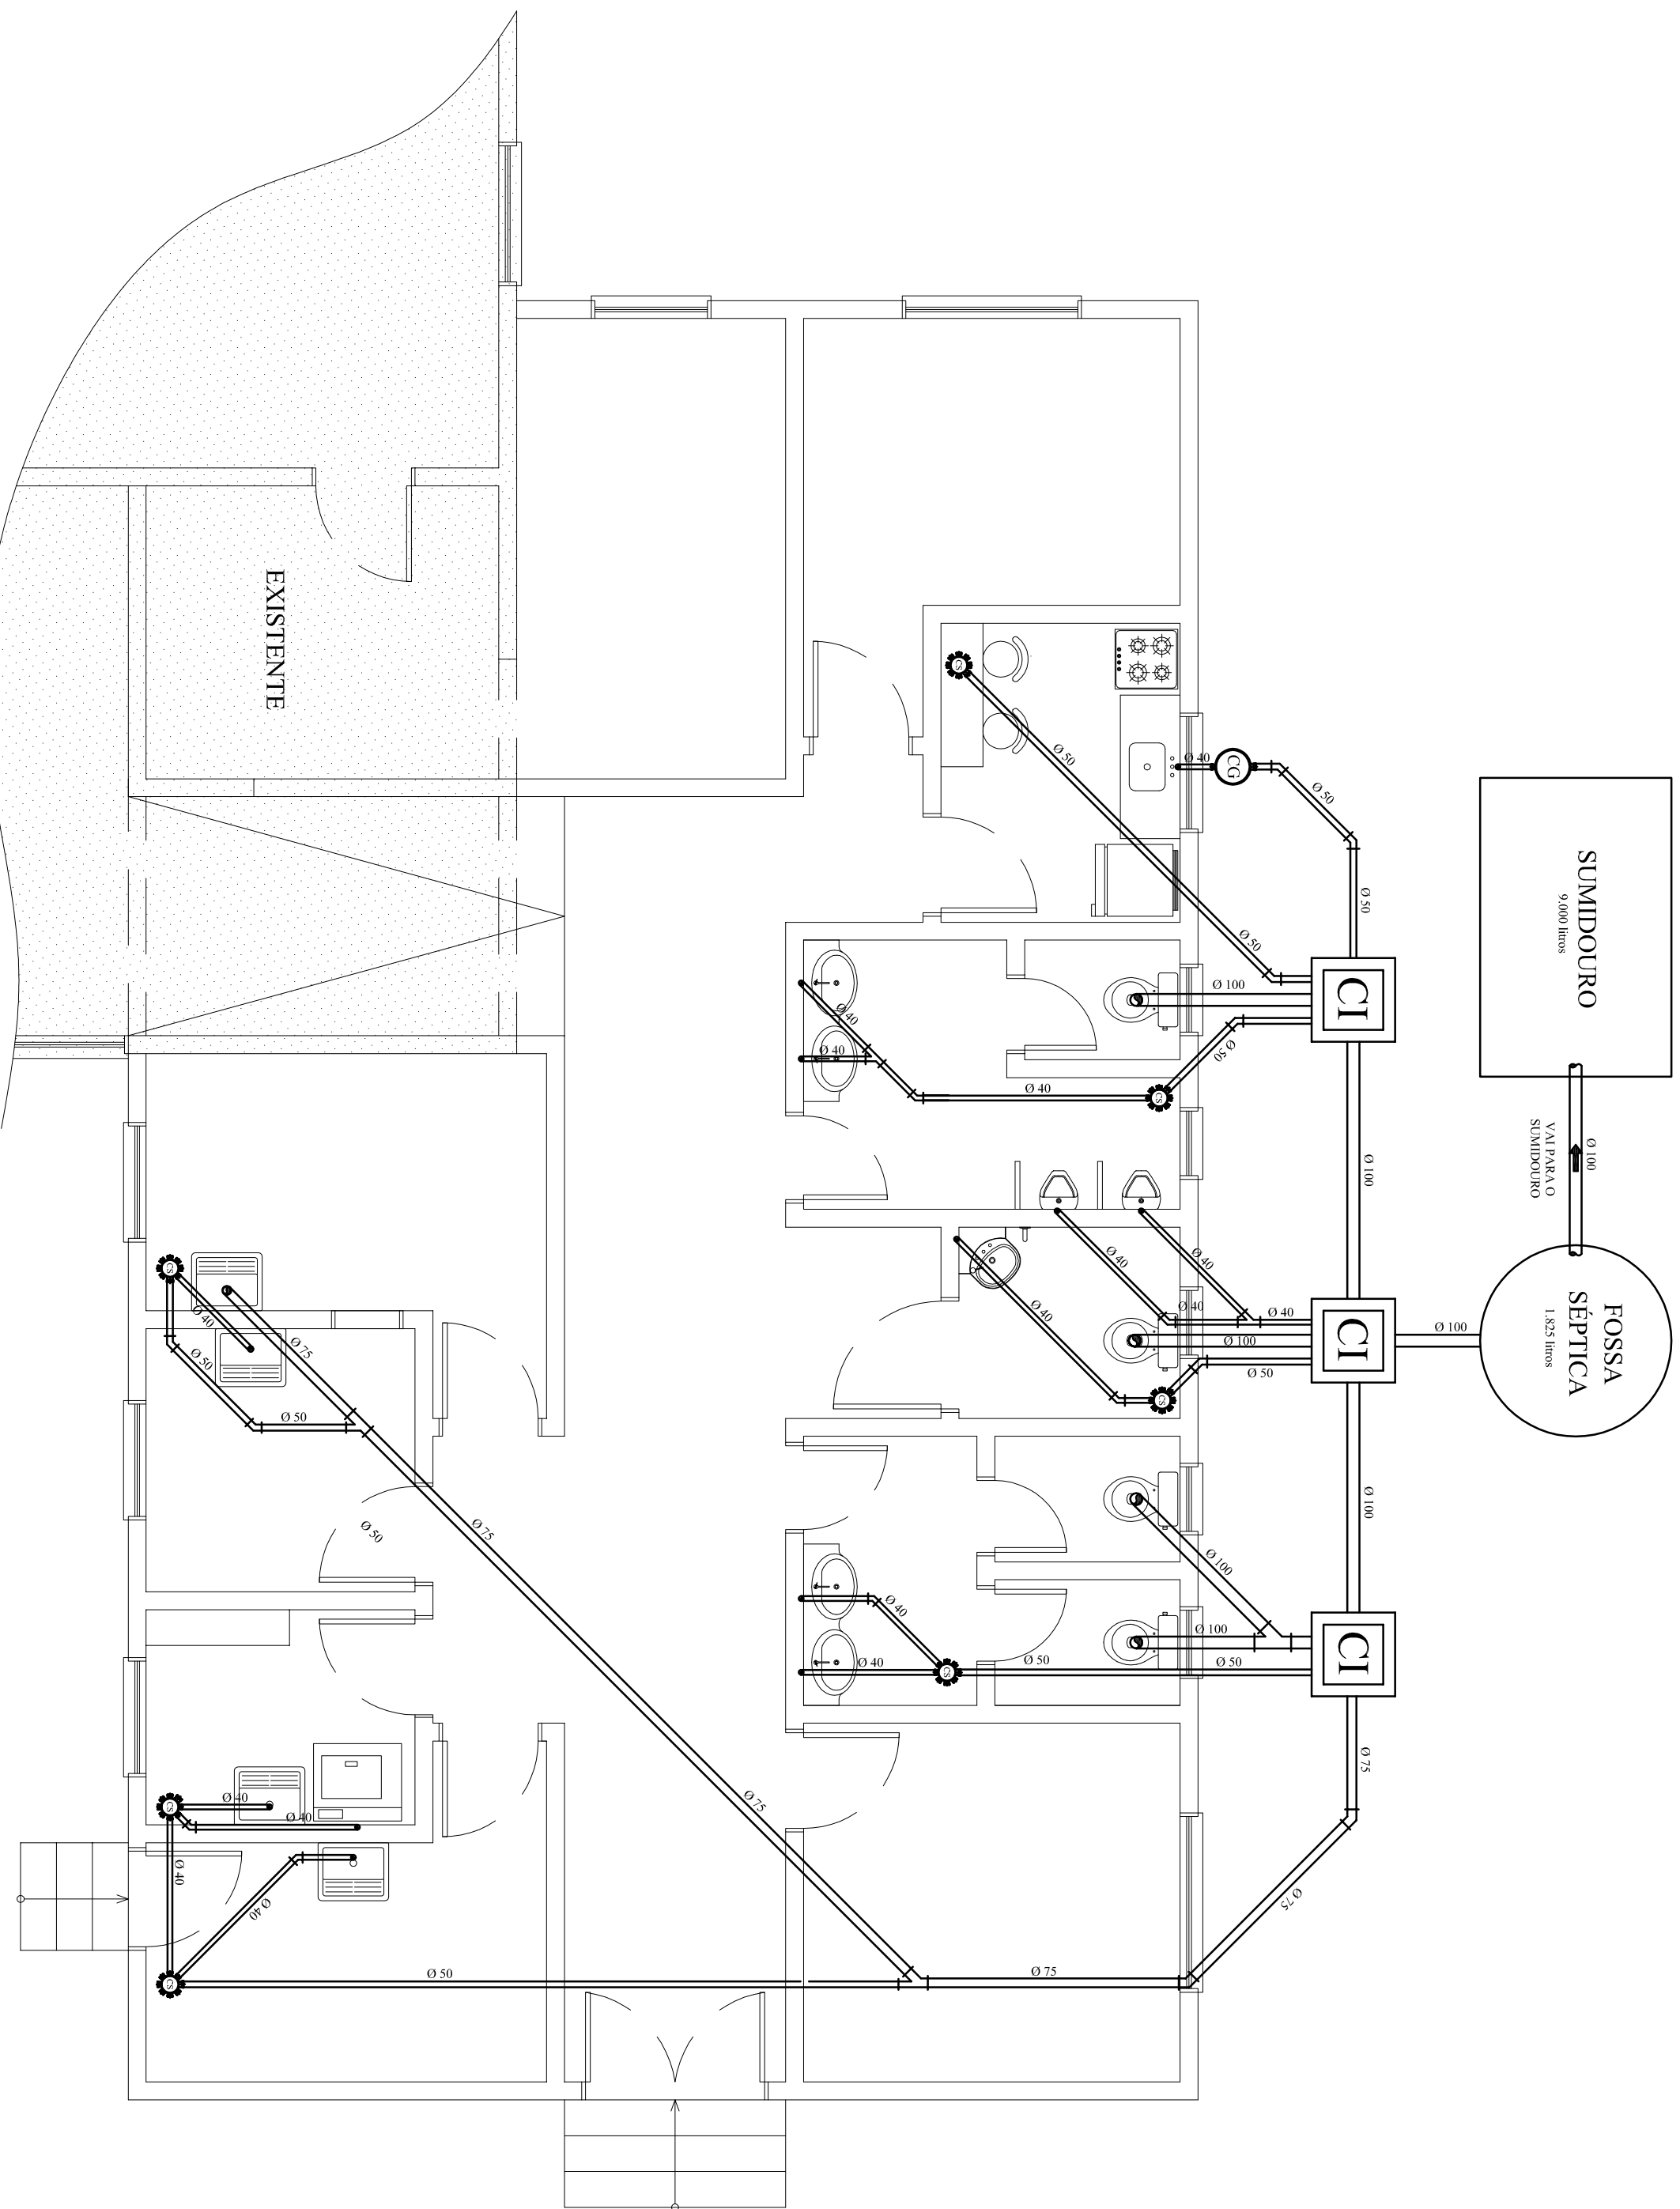


PLANTA - ESGOTO

ESC. 1:50

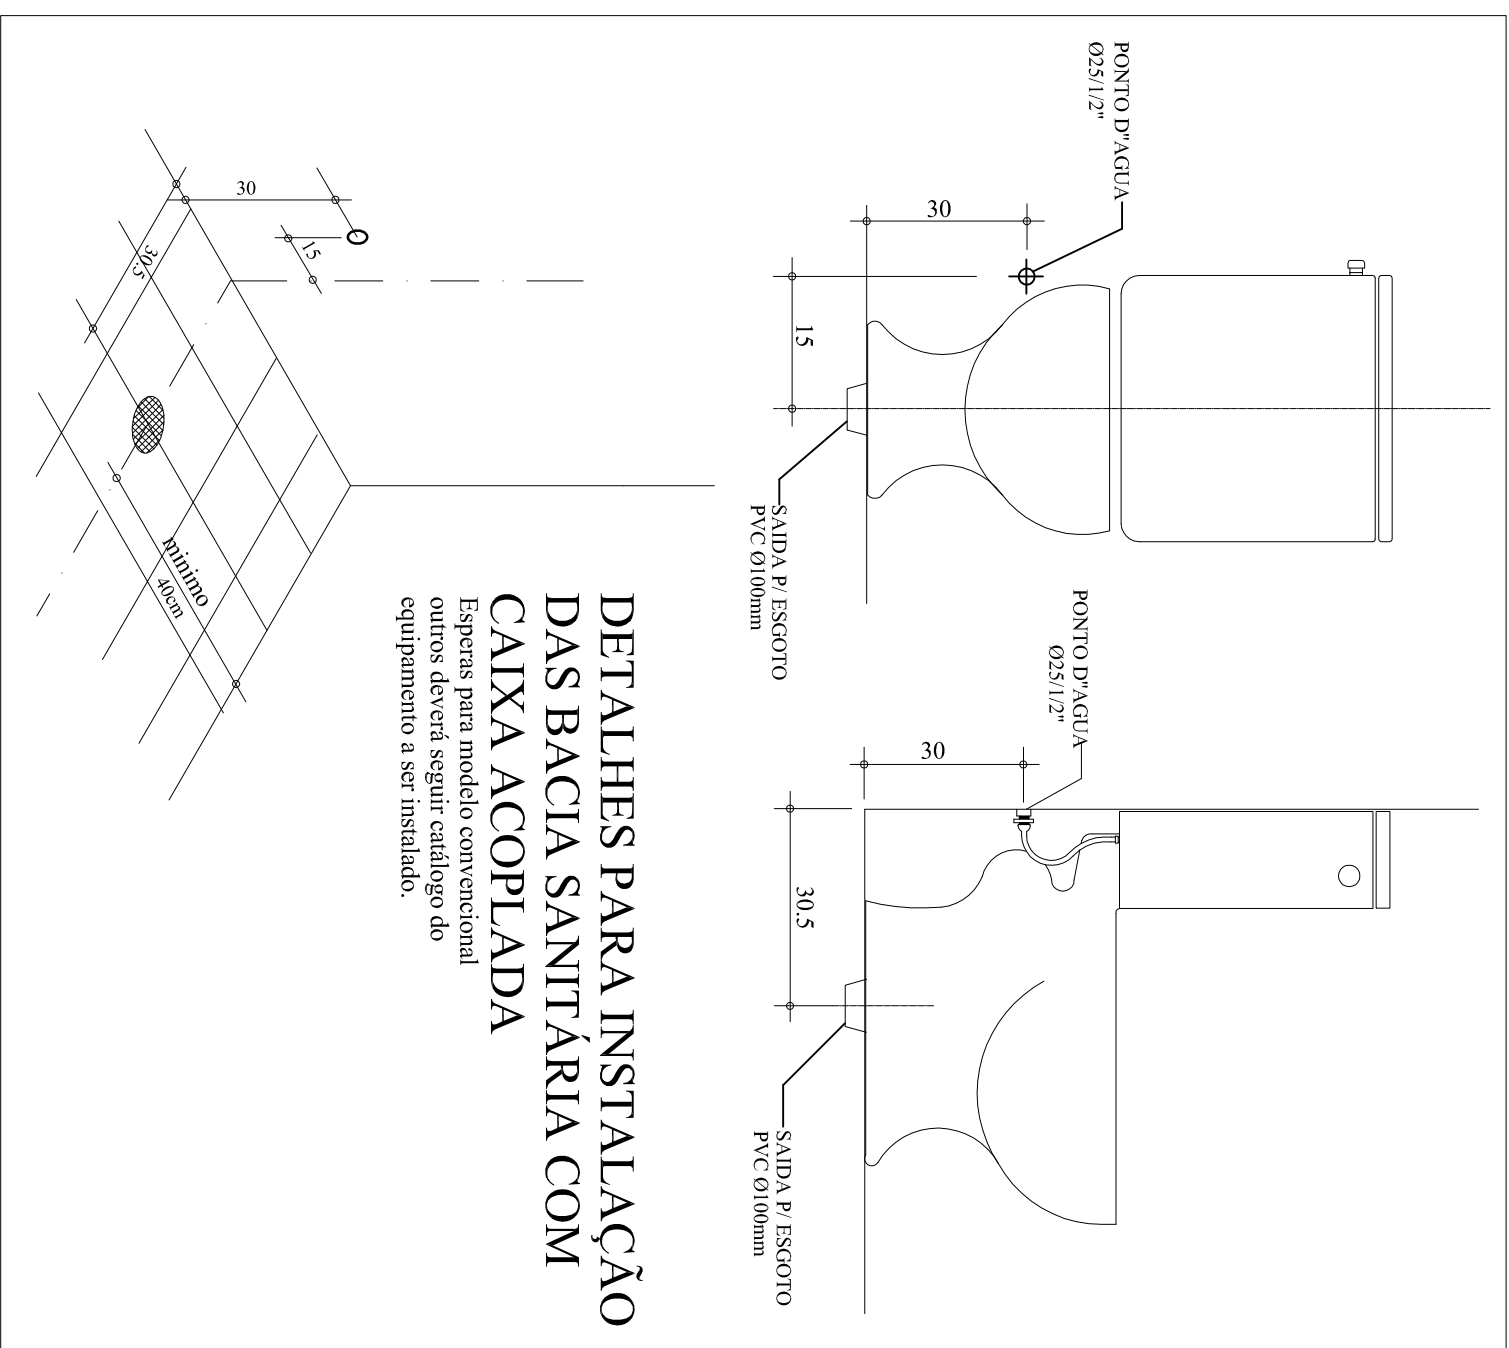

DETALHE

SEM ESC.

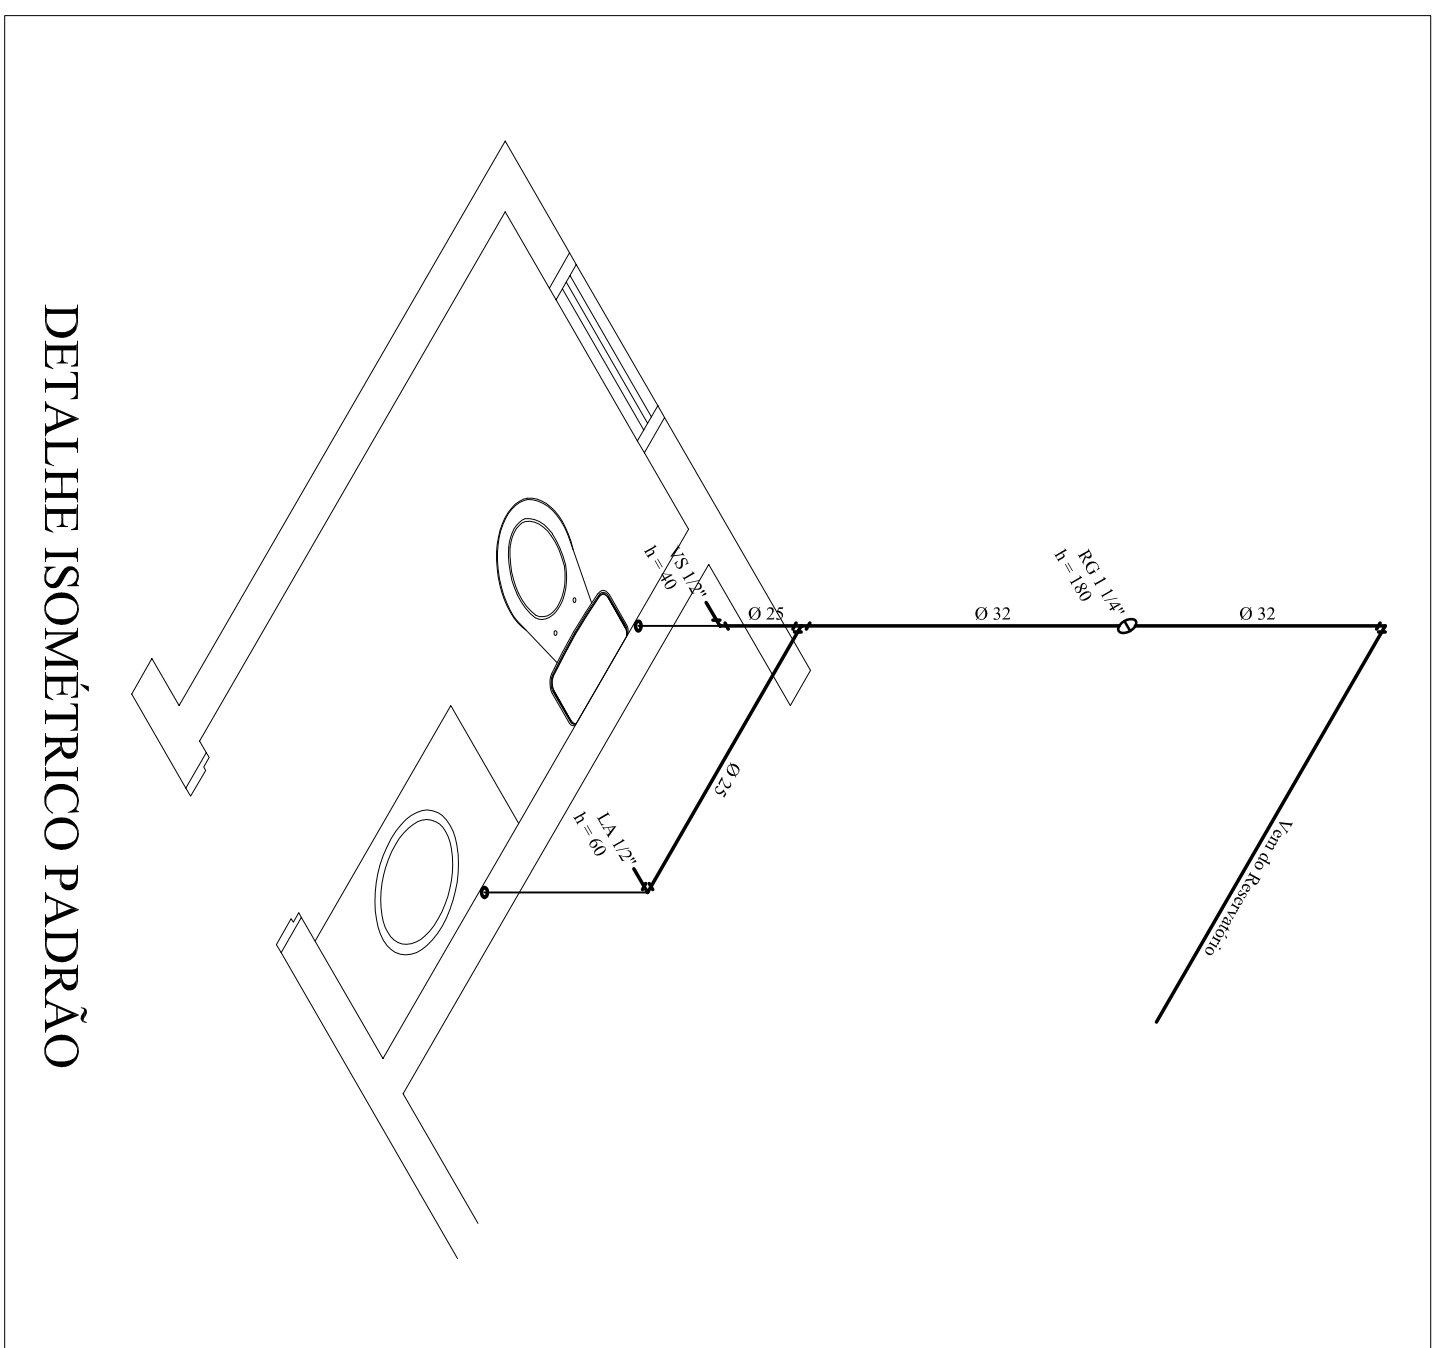

DETALHE

SEM ESC.

LEGENDA	
	CAIXA DE INSPEÇÃO 60x60x40
	CAIXA DE GORDURA
	CAIXA SIFONADA 150x150x50
	TUBO DE PVC ESGOTO (40, 50 e 100mm)
	TUBO DE PVC ÁGUA FRIA (25, 32 e 40mm)

PROJETO HIDROSSANITÁRIO - AMPLIAÇÃO			
UBS SEDE ROQUE GONZALES			
ÁREA DA AMPLIAÇÃO: 114,22 m²			
ÁREA TOTAL: 390,64 m²			
PREFEITO		PRINCIPA	
SAO WAST NIRES		ENR ROALDO REBORGUE DE LIMA	
PREFEITURA MUNICIPAL, ROQUE GONZALES		01	
RUA PADRE ANCHIETA, 231, FONE: 3985.3300		ROQUE GONZALES/RS	
ROALDO		12/08/2014	
INDICADA		01	
PROJETO N°			