



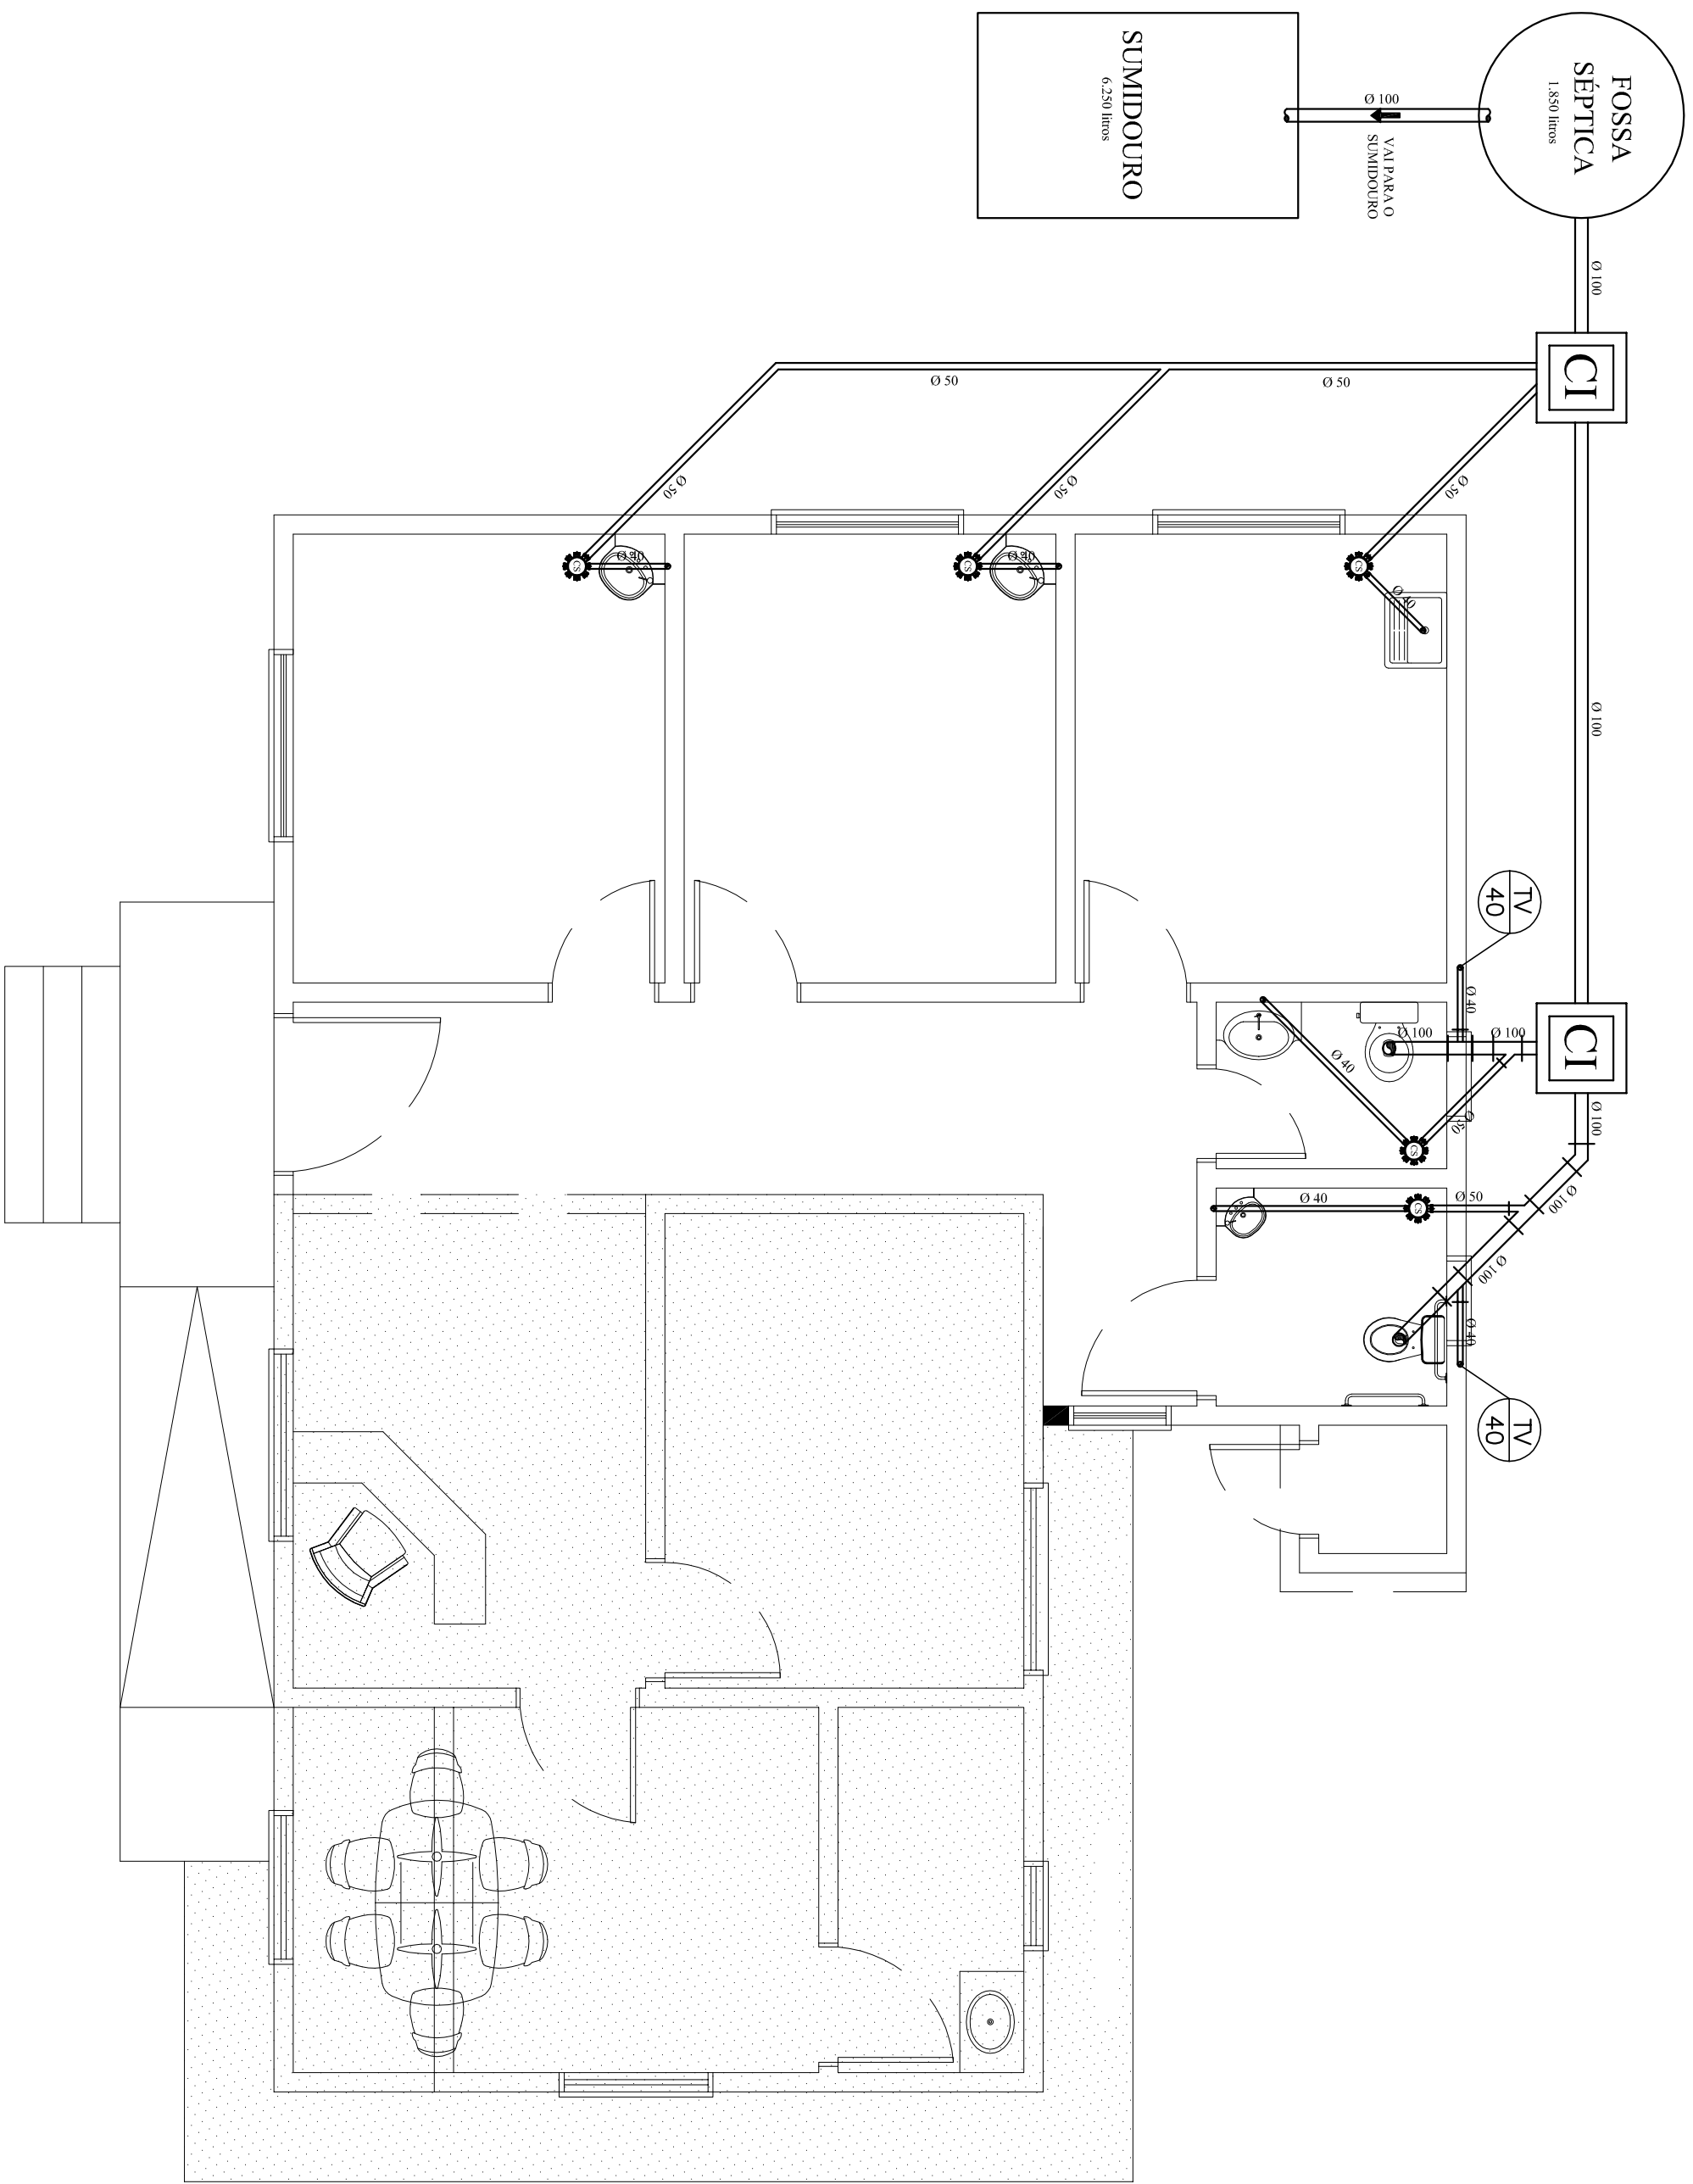


PLANTA - ESGOTO

ESC. 1:50

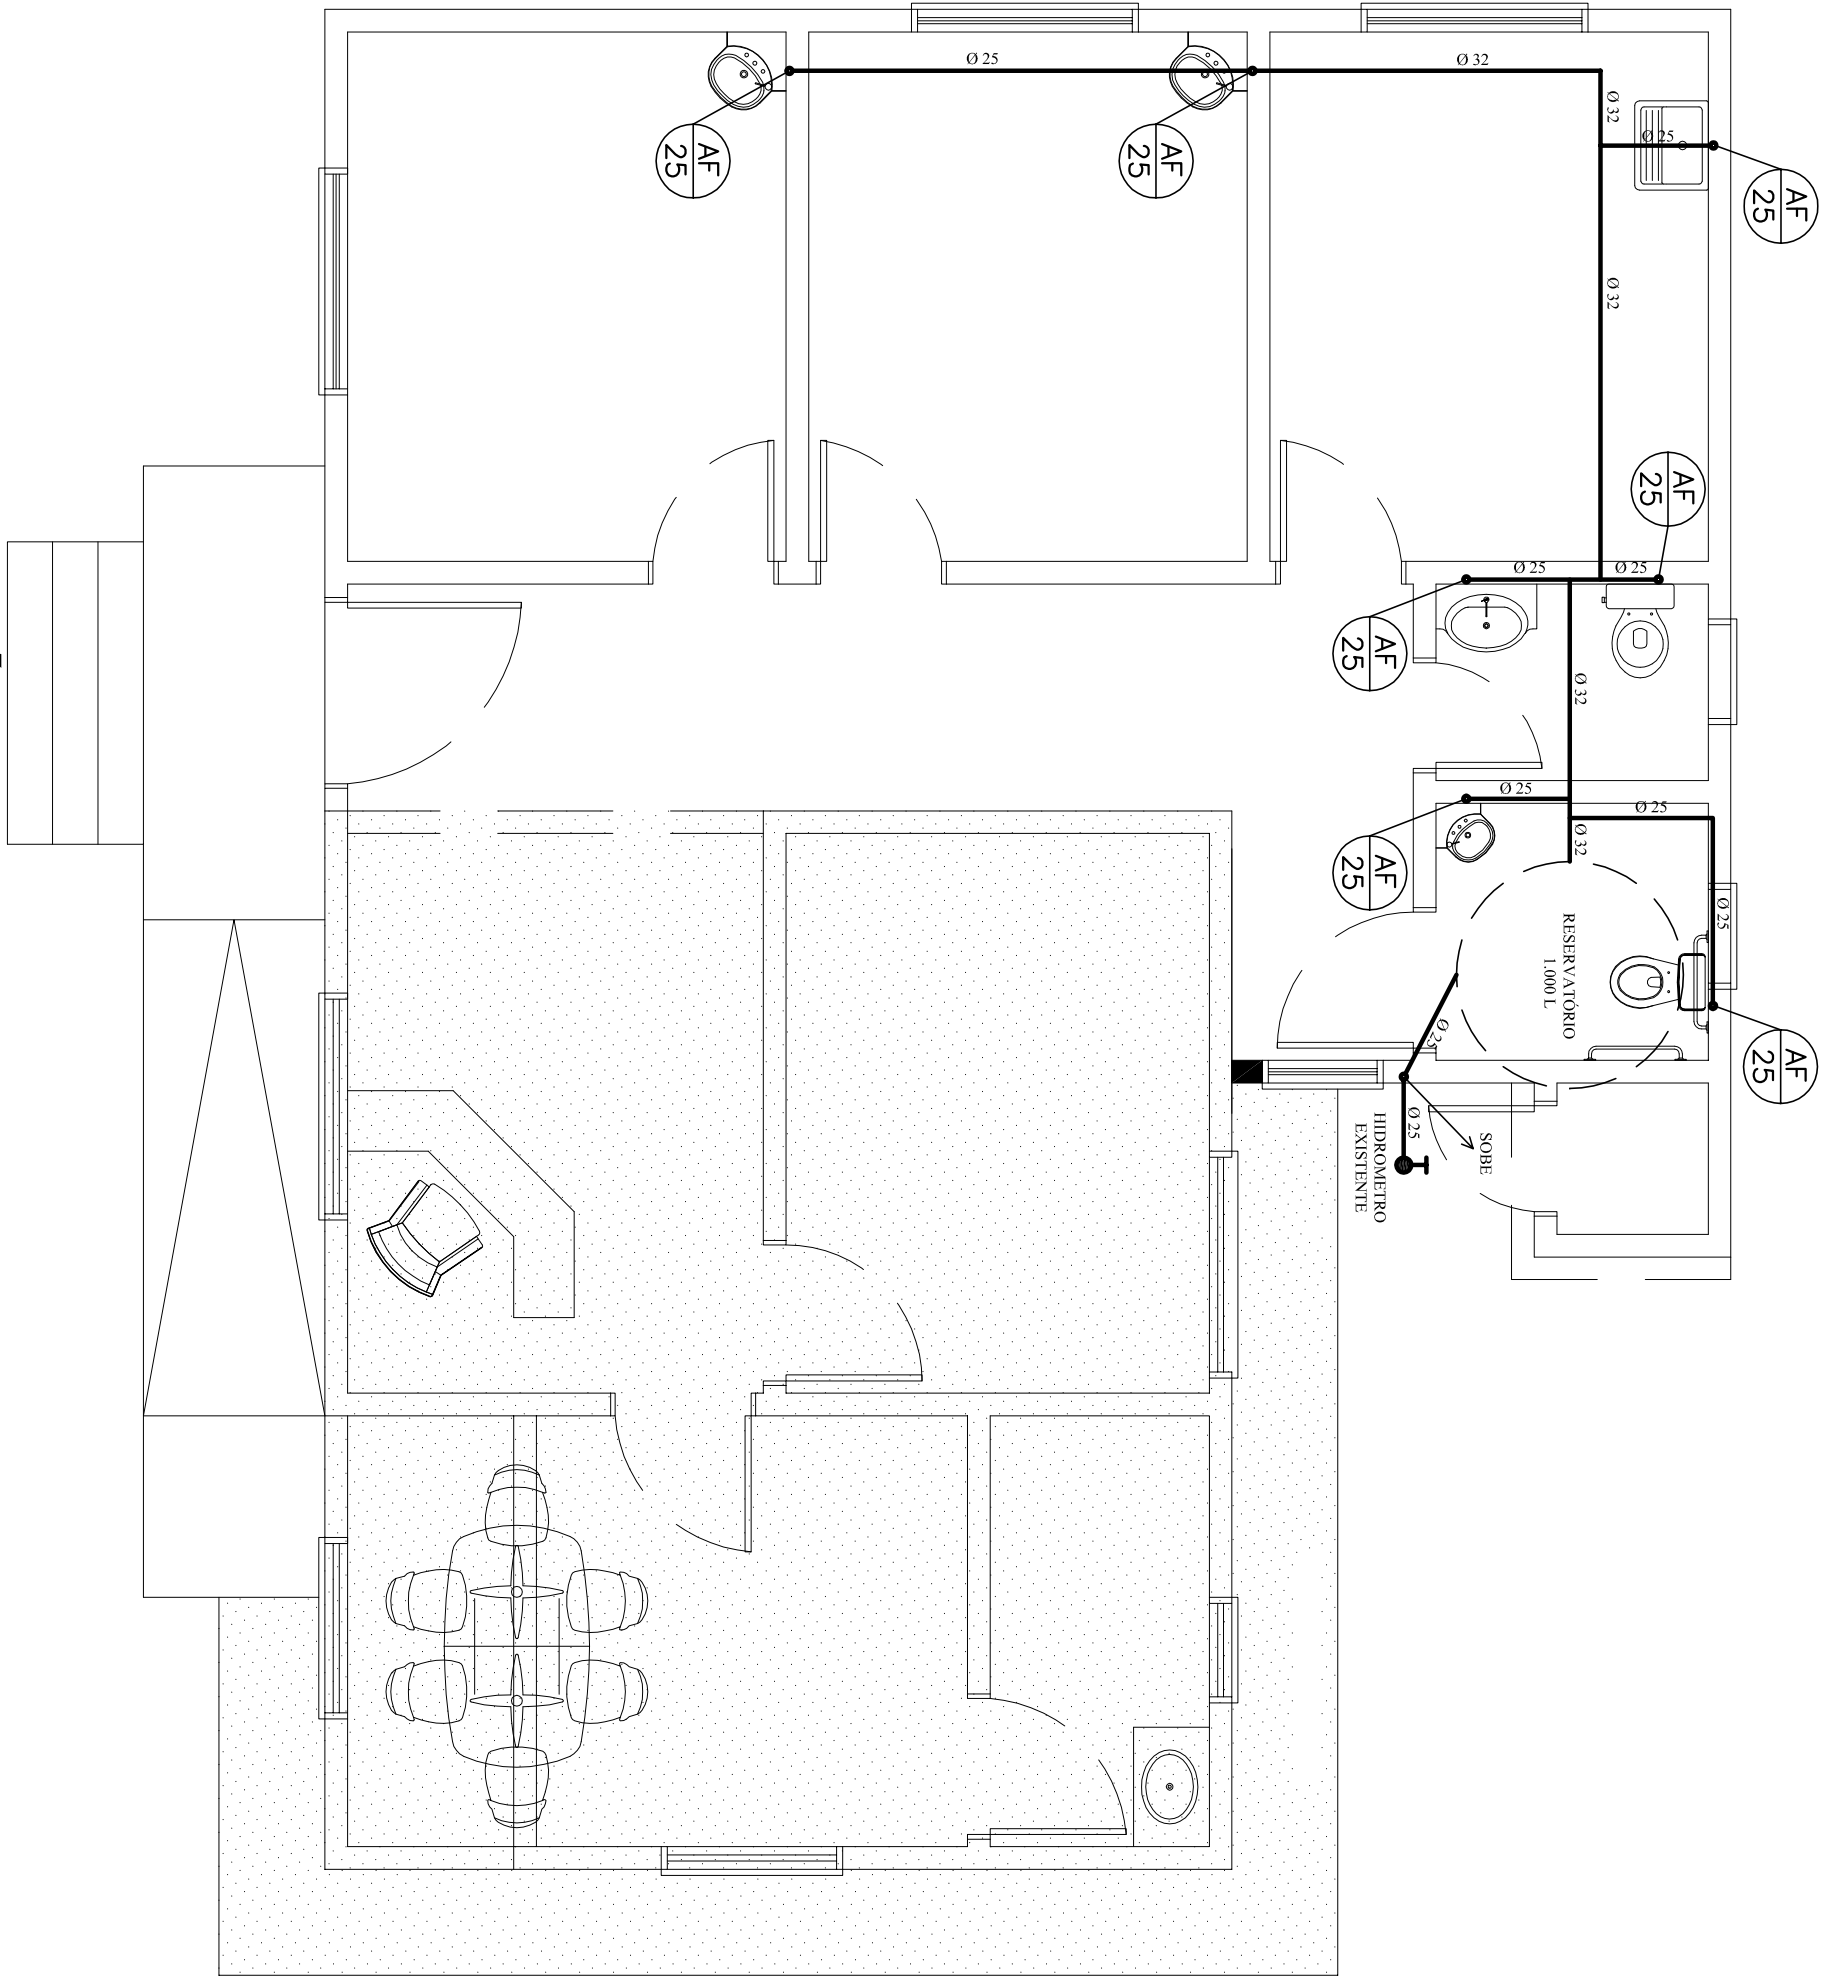


PLANTA - ÁGUA FRIA

ESC. 1:50

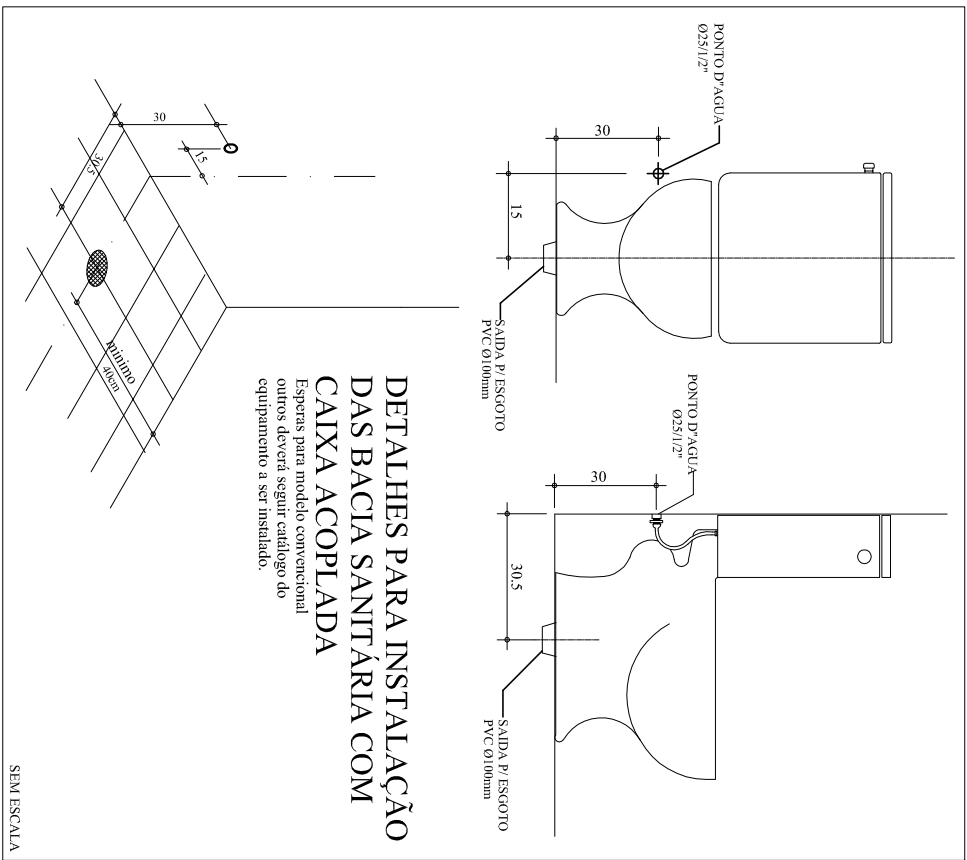

DETALHE

SEM ESC.

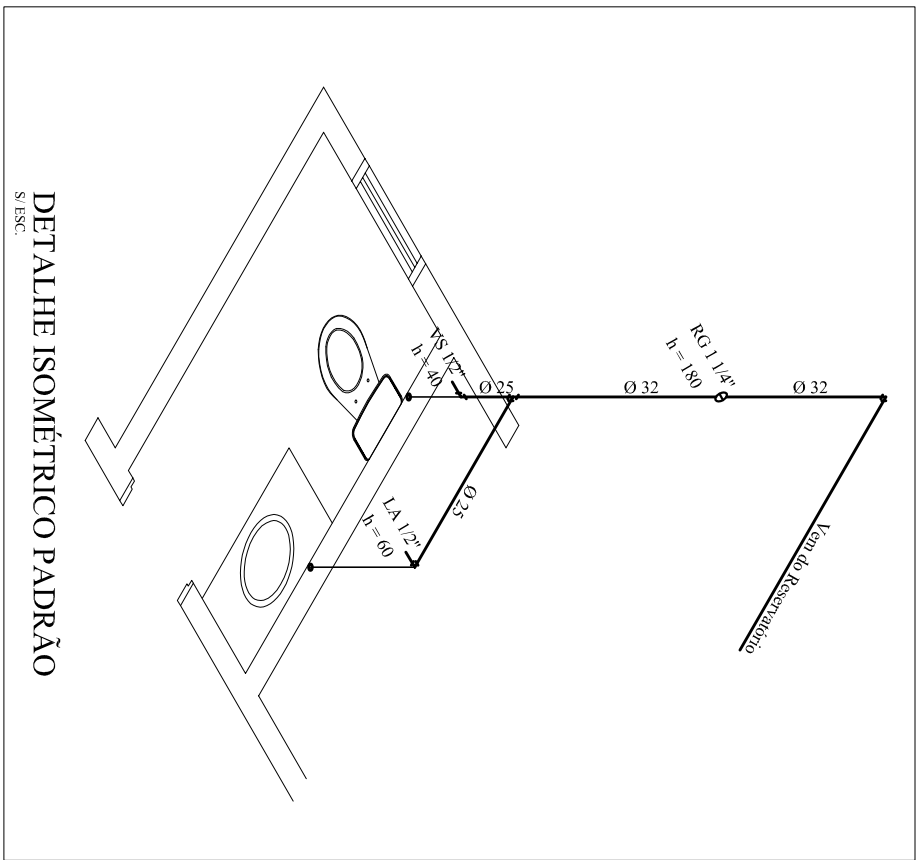

DETALHE

SEM ESC.

LEGENDA	
	CAIXA DE INSPEÇÃO 60X60X40
	CAIXA DE GORDURA
	CAIXA SIFONADA
	TUBO DE PVC ESGOTO (40, 50 e 100mm)
	TUBO DE PVC ÁGUA FRIA (25, 32 e 40mm)

PROJETO HIDROSSANITÁRIO - AMPLIAÇÃO			
UBS COLÔNIA LIMEIRA			
ÁREA DA AMPLIAÇÃO: 77,87 m²			
ÁREA TOTAL: 119,87 m²			
PROJETO: SAO VEST RIBAS		EXECUÇÃO: ENGº ROALDO REZENDEN DE LIMA	
PREFEITURA MUNICIPAL, ROQUE GONZALES		CRIA 92.089/D	
RUA PADRE ANCHIETA, 251, FONE 3368.3300		ROQUE GONZALES/MS	
ROALDO		INDICADA	
12/08/2014		01	