

EDIFICAÇÃO EXISTENTE

PAREDES A DEMOLIR


PAREDES DA AMPLIAÇÃO

QUADRO DE ÁREAS

EDIFICAÇÃO EXISTENTE	42,00 m²
AMPLIAÇÃO	56,73 m²
ÁREA TOTAL	98,73 m²


CORTE A

ESC. 1:50

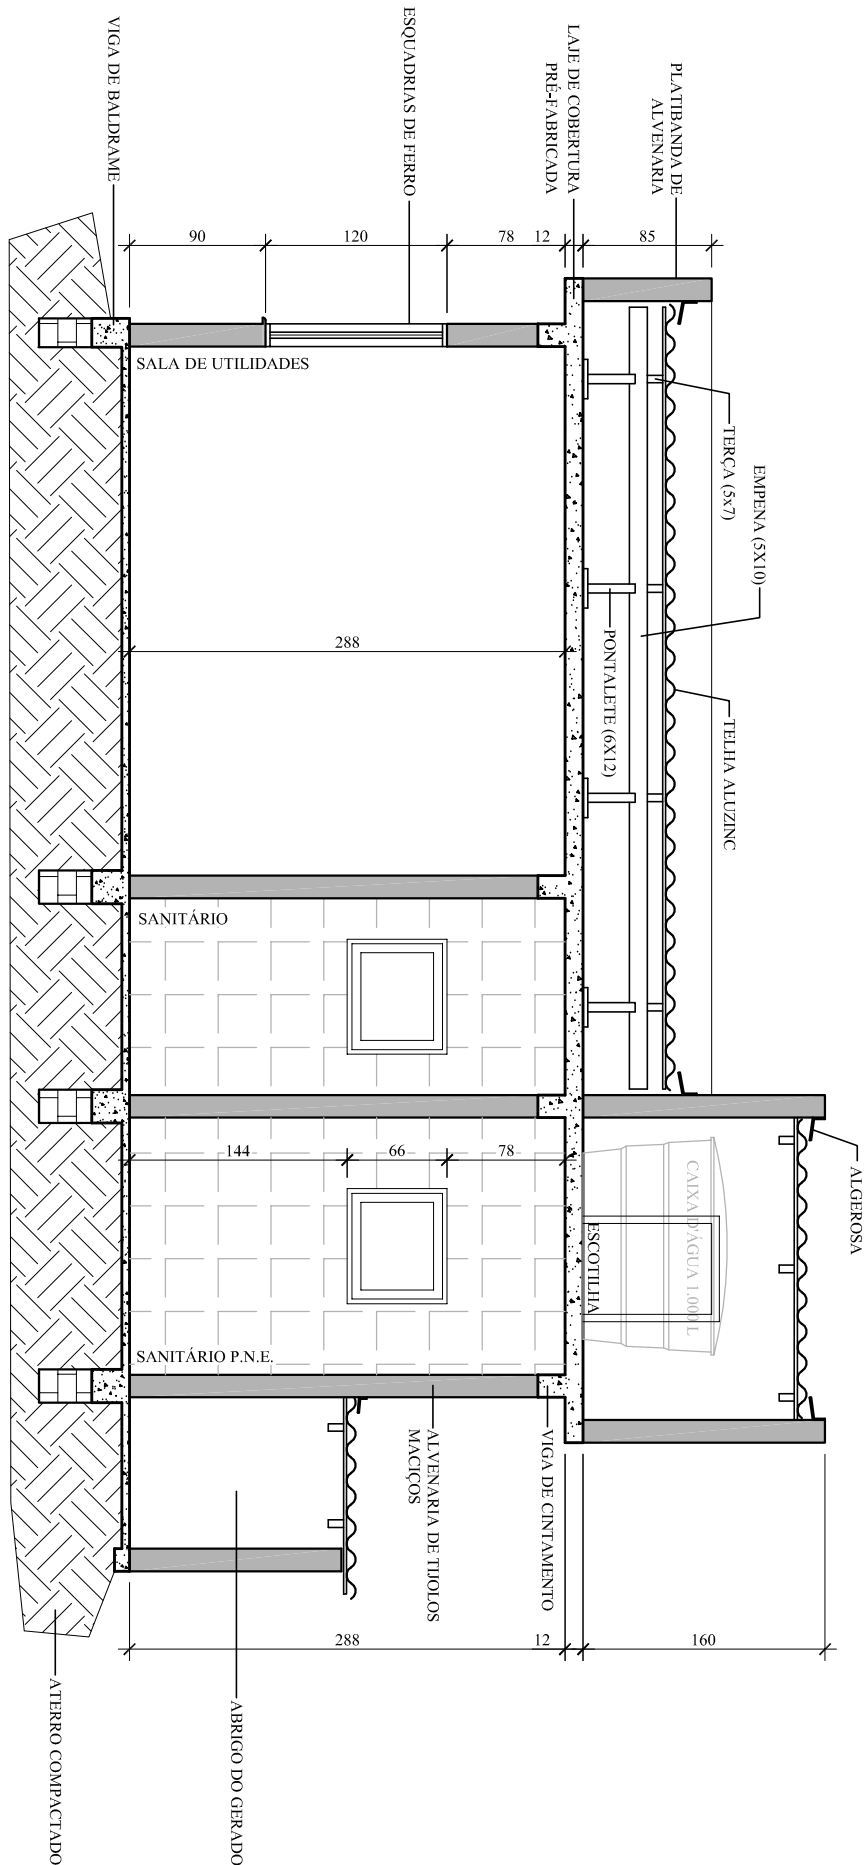


COB. ALPENDRE

ESC. 1:25

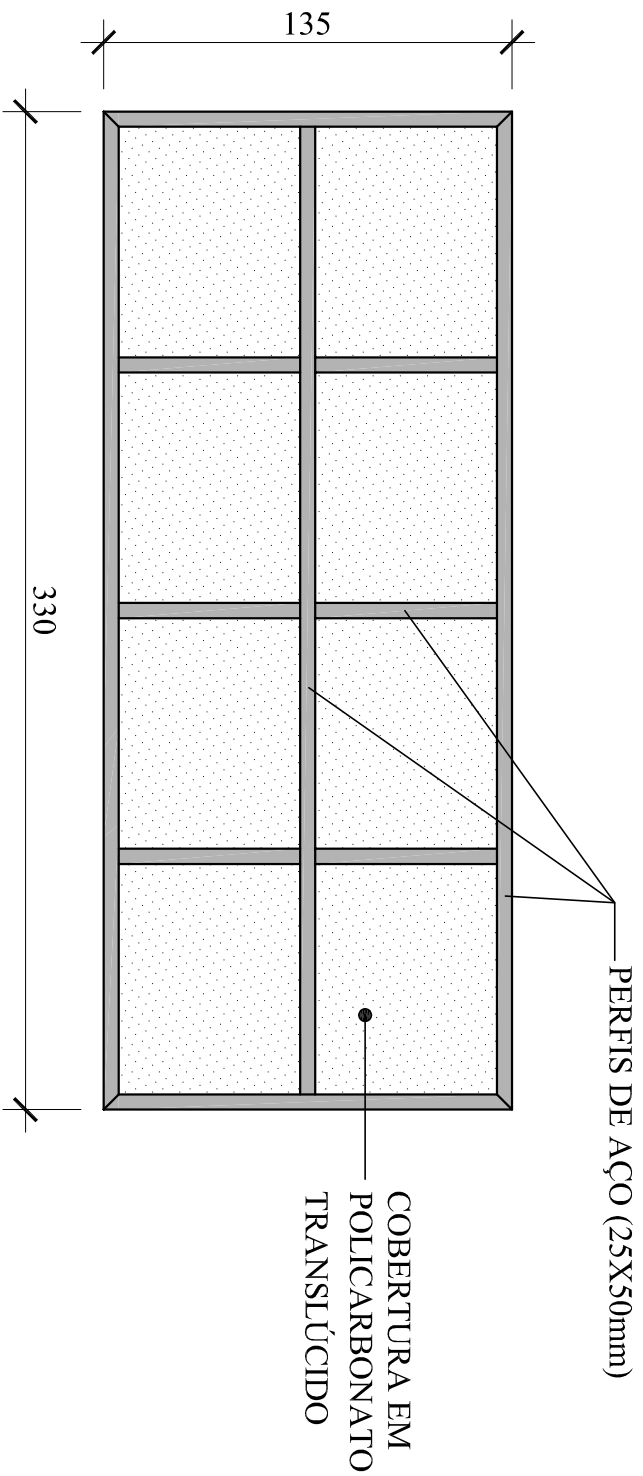


PLANTA

ESC. 1:50

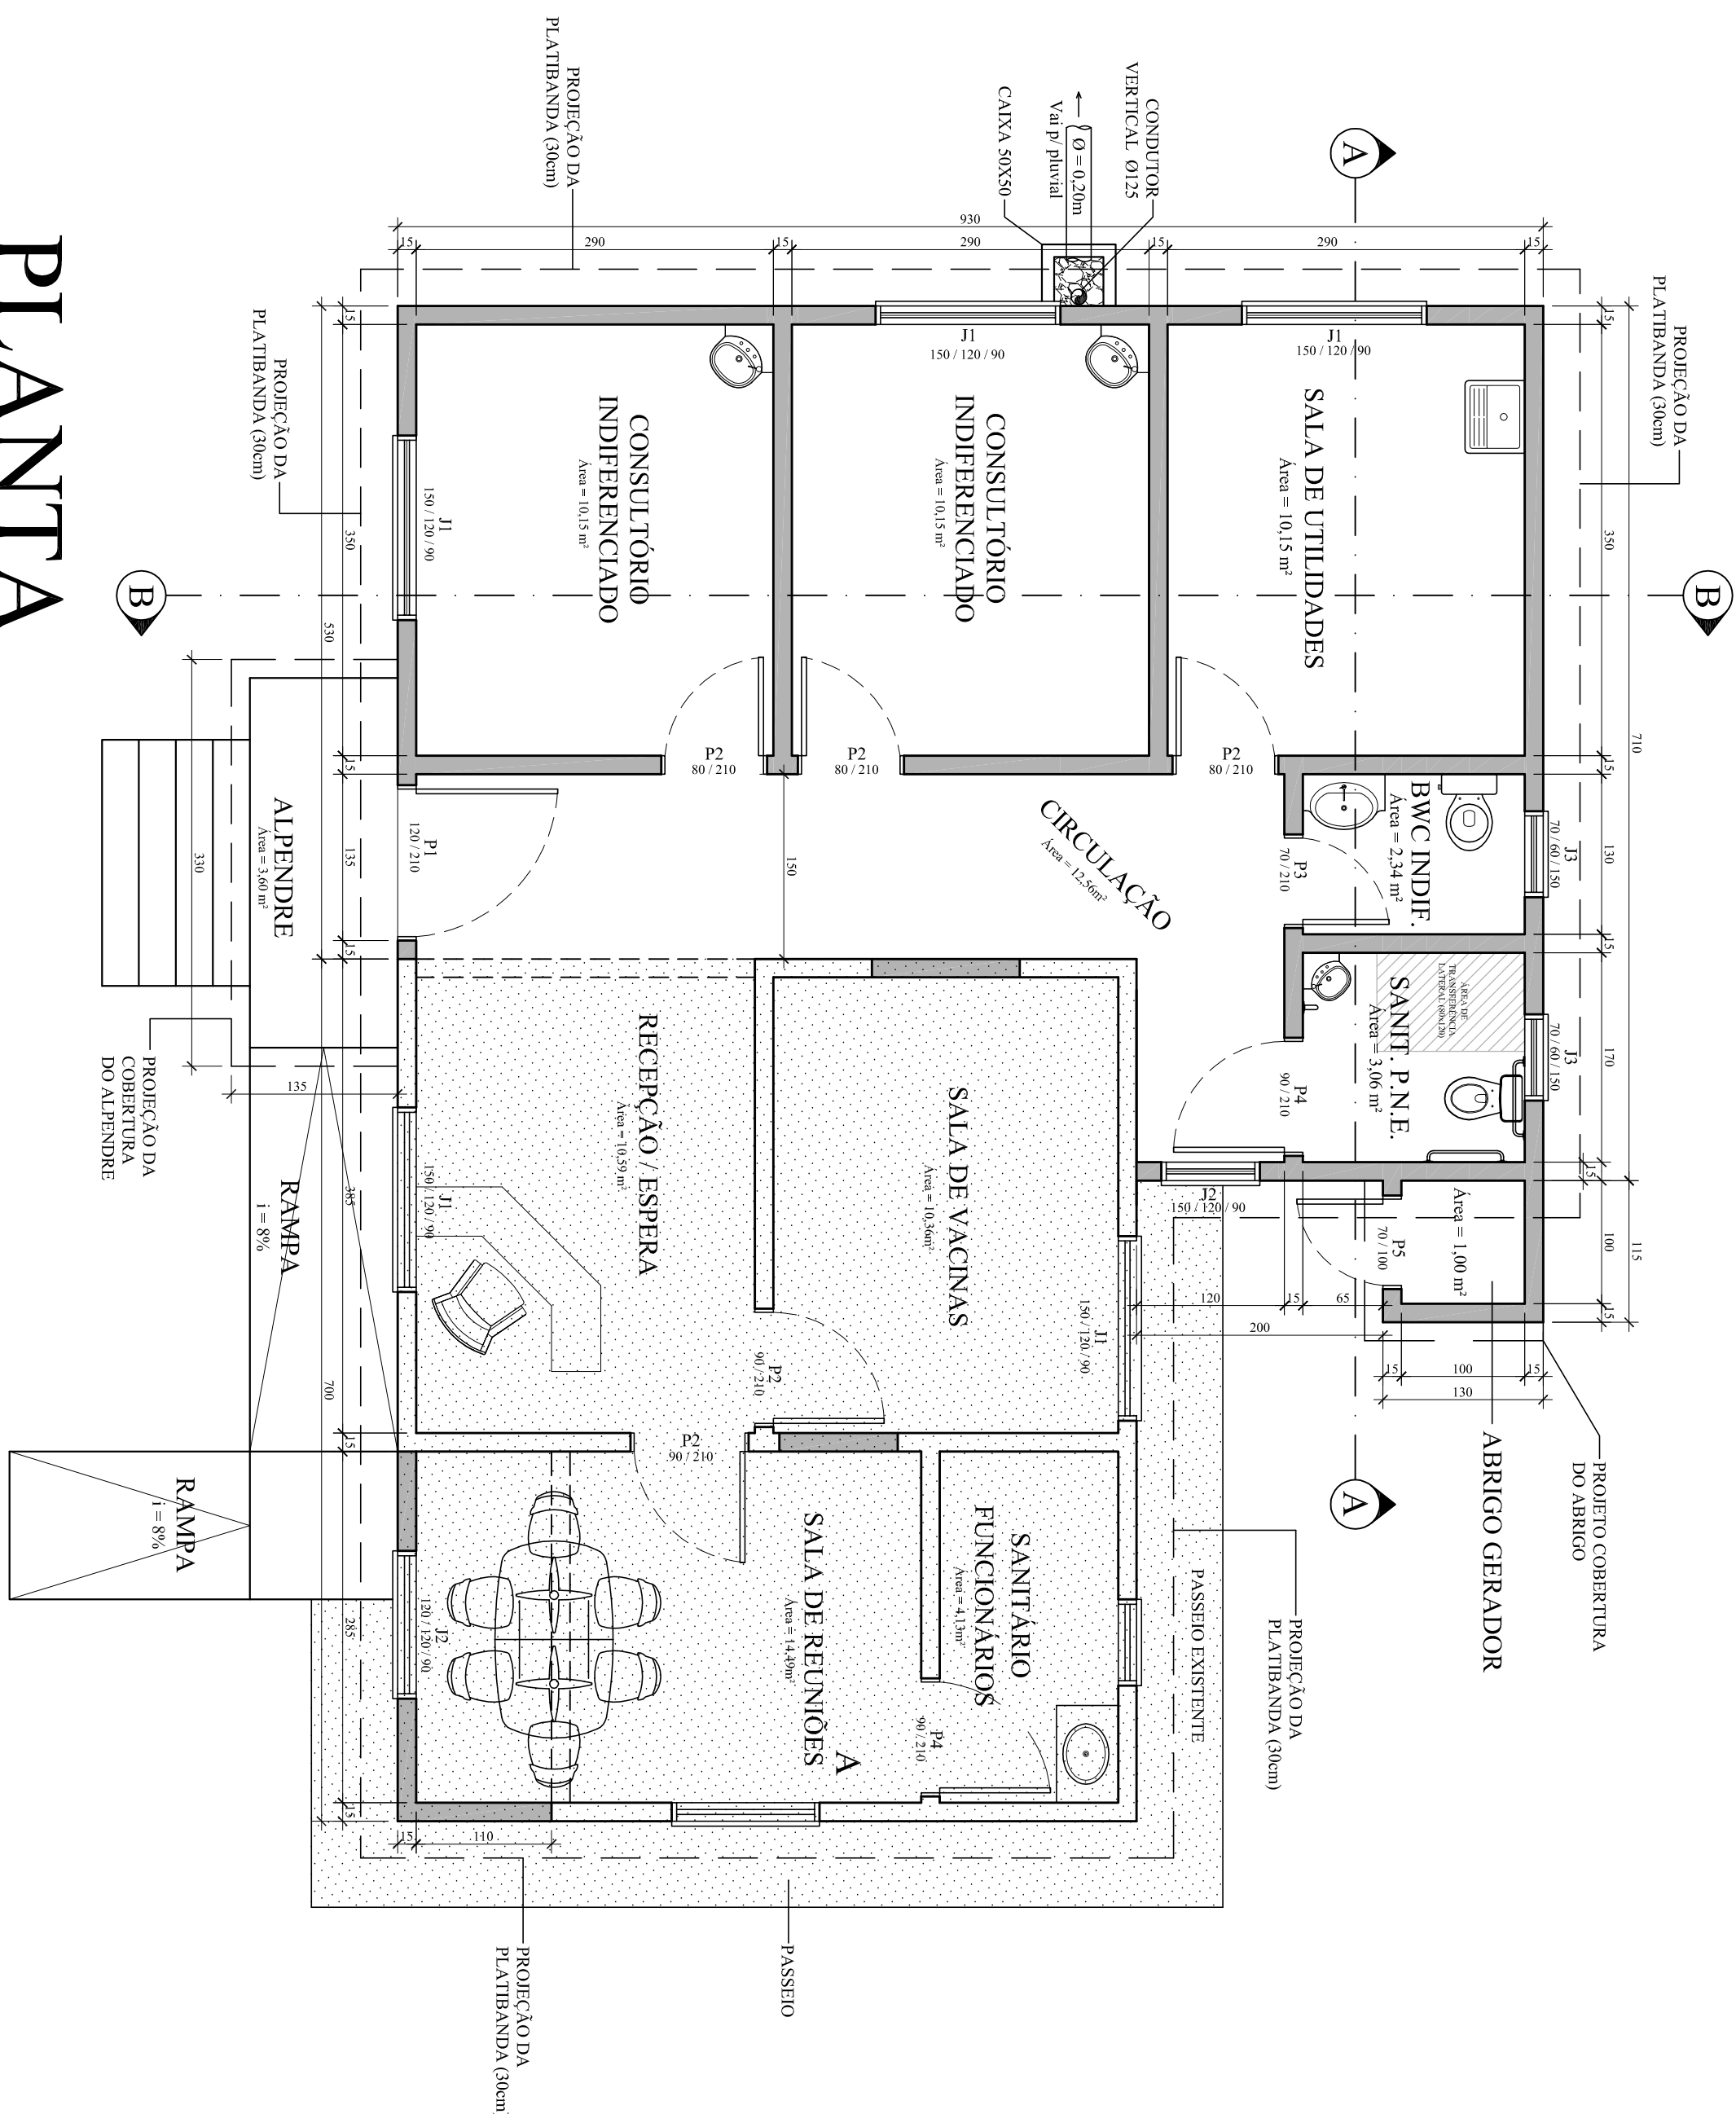

CORTE B

ESC. 1:50

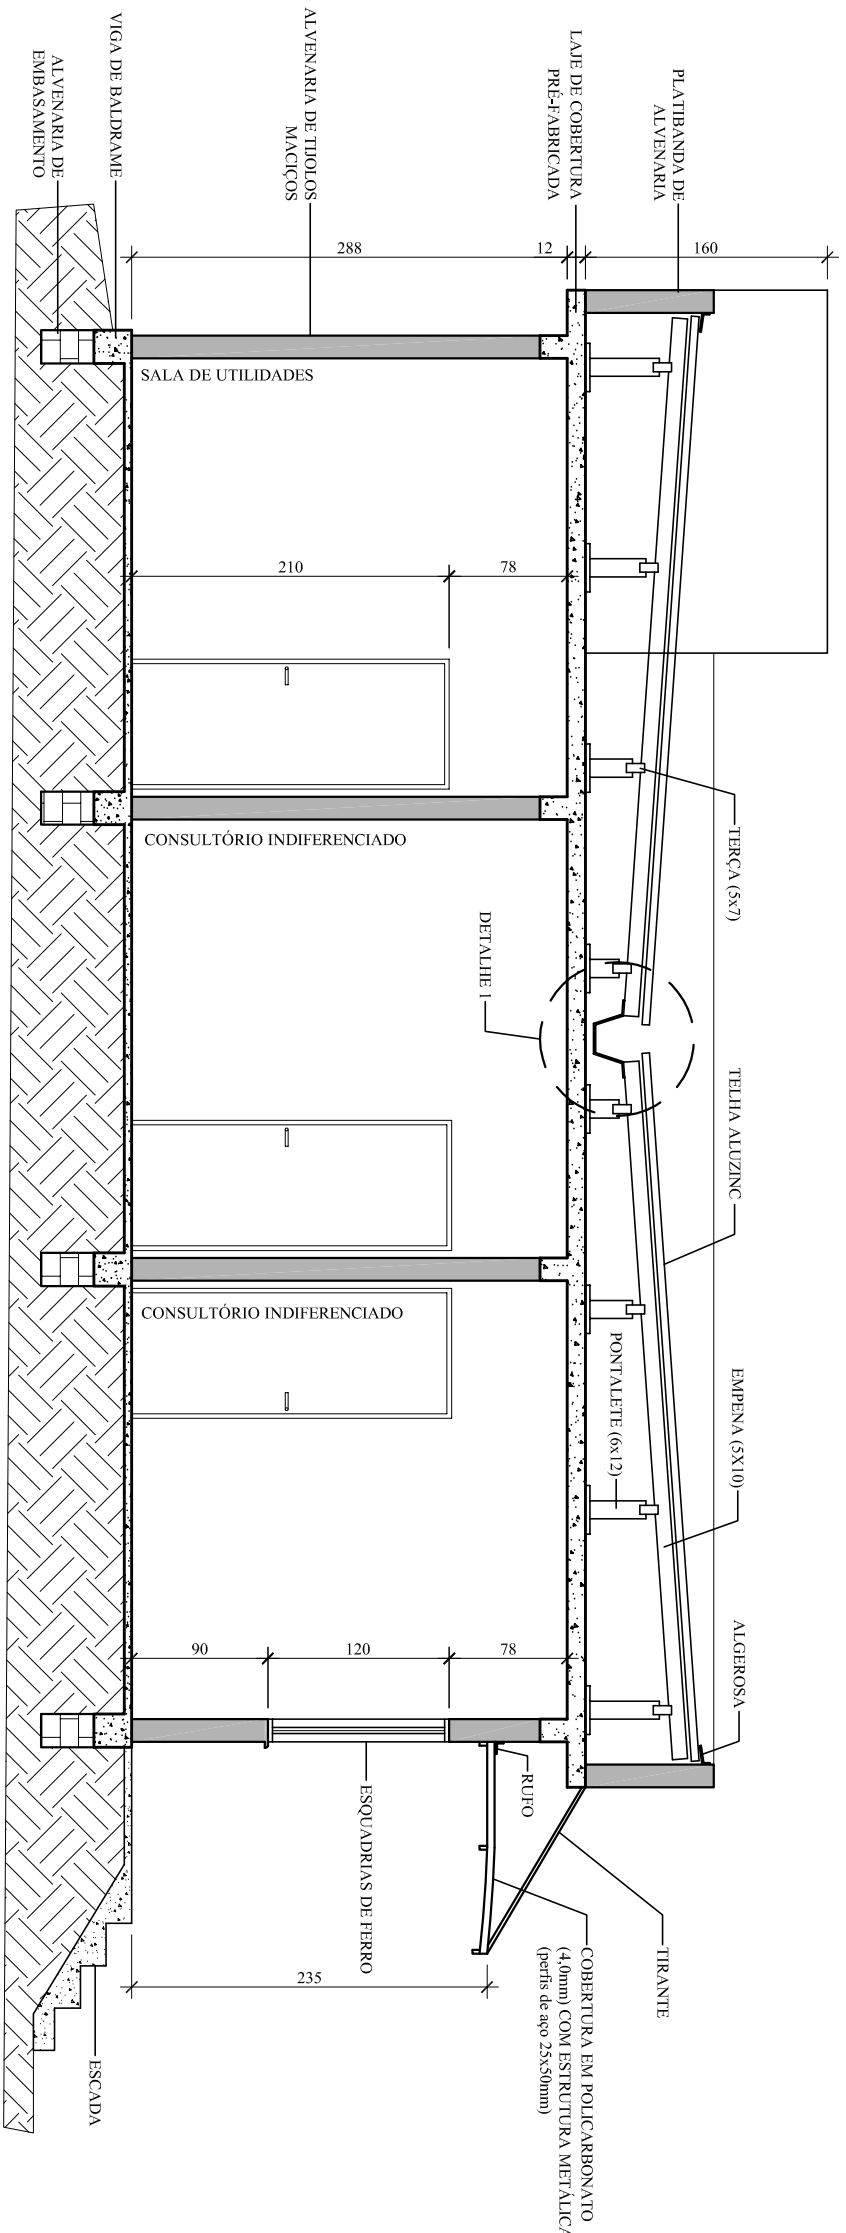


FACHADA OESTE

ESC. 1:50

SITUAÇÃO / LOCALIZAÇÃO

ESC. 1:50

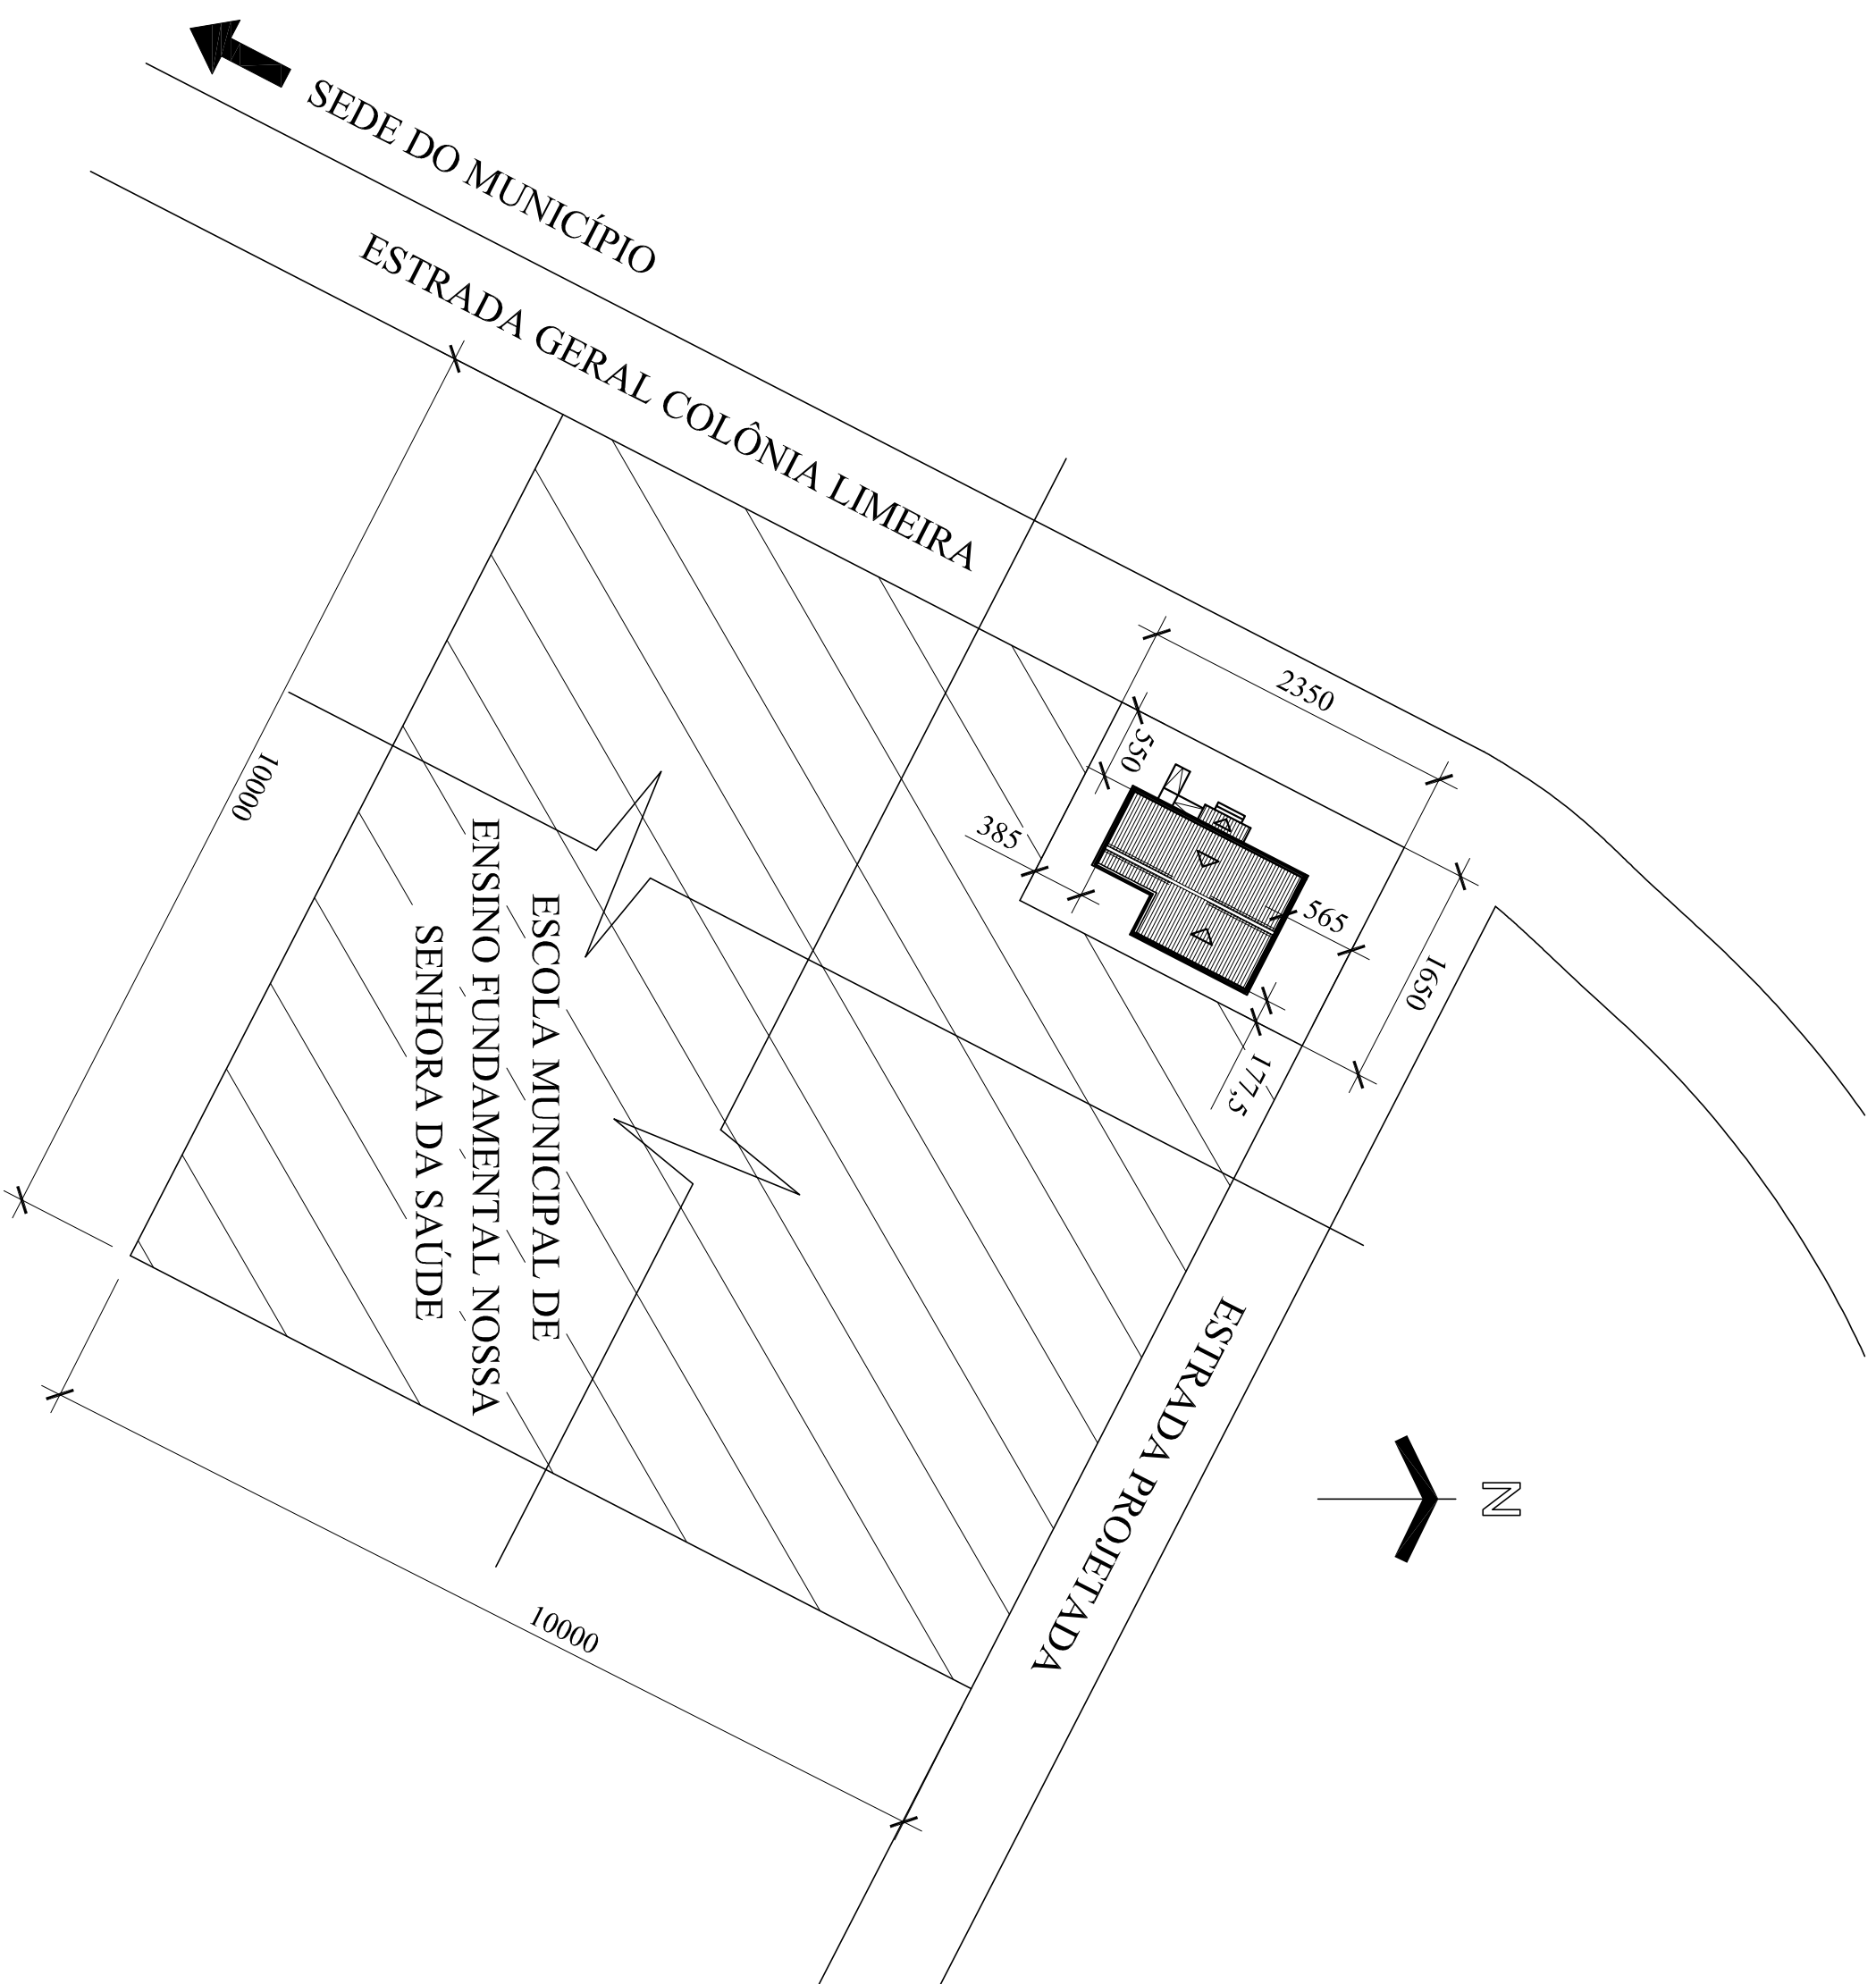

PROJETO ARQUITETÔNICO - AMPLIAÇÃO

UBS COLÔNIA LIMEIRA
ÁREA DA AMPLIAÇÃO: 77,87 m²
ÁREA TOTAL: 119,87 m²

1259P, 11C/N/C

SADI WUST RIBAS
ENGº ROALDO REISDORFER DE LIMA
CBEA 93.699/D

CHLA 93.699/D

ROQUE GONZALES/RS

ROAULT

12/06/2013 17:00

INDICADA

2

01