



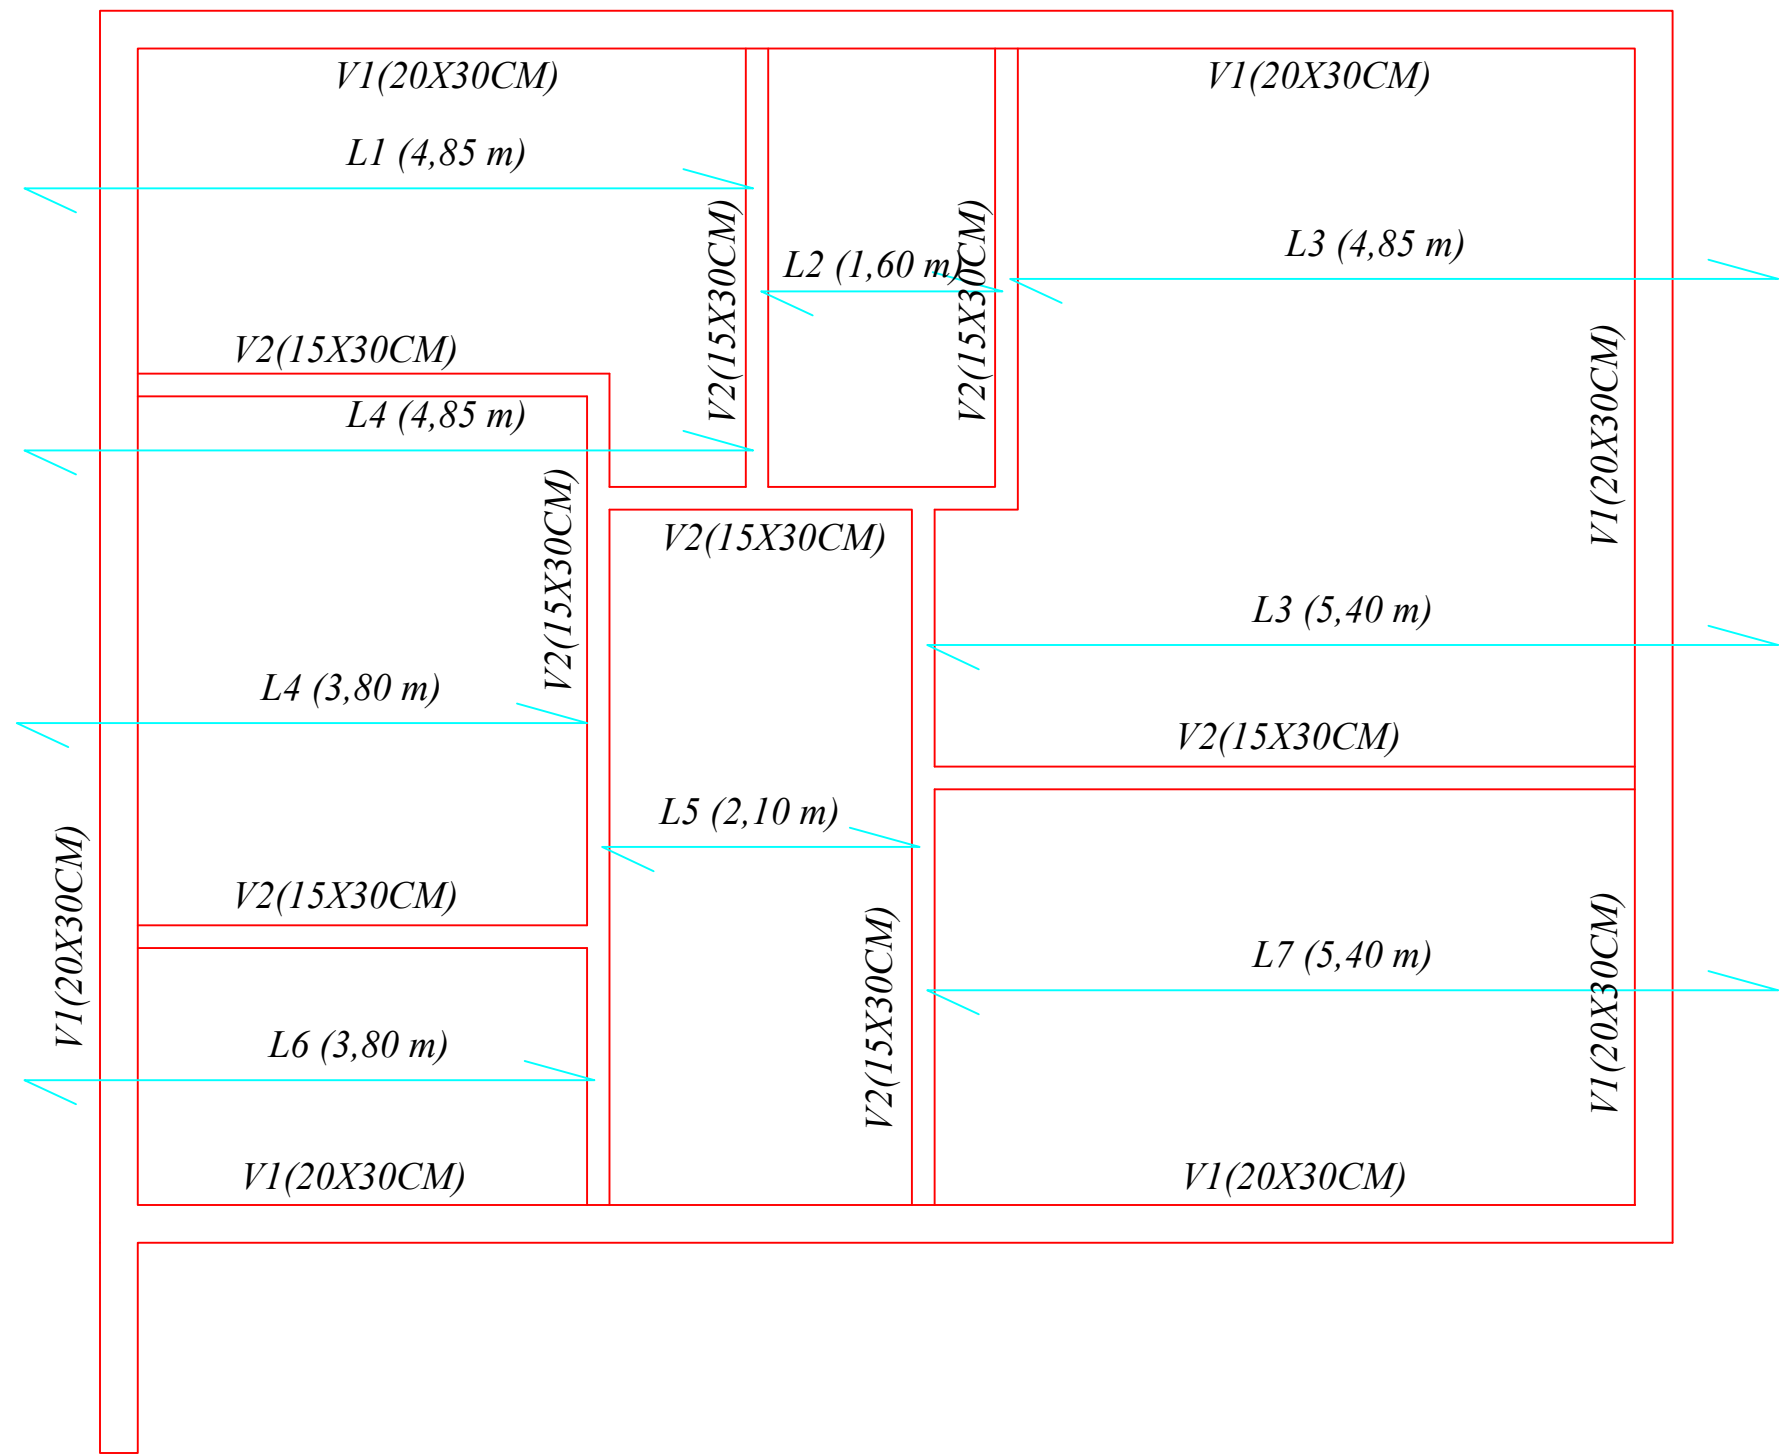

PLANTA  
ESC. 1: 50

QUADRO DE CONCRETO - TRAÇO E FORMAS

| ESTRUTURAS         | CONCRETO | TRAÇO | FERRAGEM | FORMA                         |
|--------------------|----------|-------|----------|-------------------------------|
| VIGAS SUPERIORES   | 20 Mpa   | 1:3:3 | 5/16"    | MADEIRA 20 X 30cm e 15 X 30cm |
| CINTA DE FUNDAÇÃO  | 20 Mpa   | 1:3:3 | 3/8"     | MADEIRA 22 x 25cm             |
| LAJE PRÉ-FABRICADA | 20 Mpa   | 1:3:3 | 4,2 mm   | MADEIRA 20 x 30cm             |

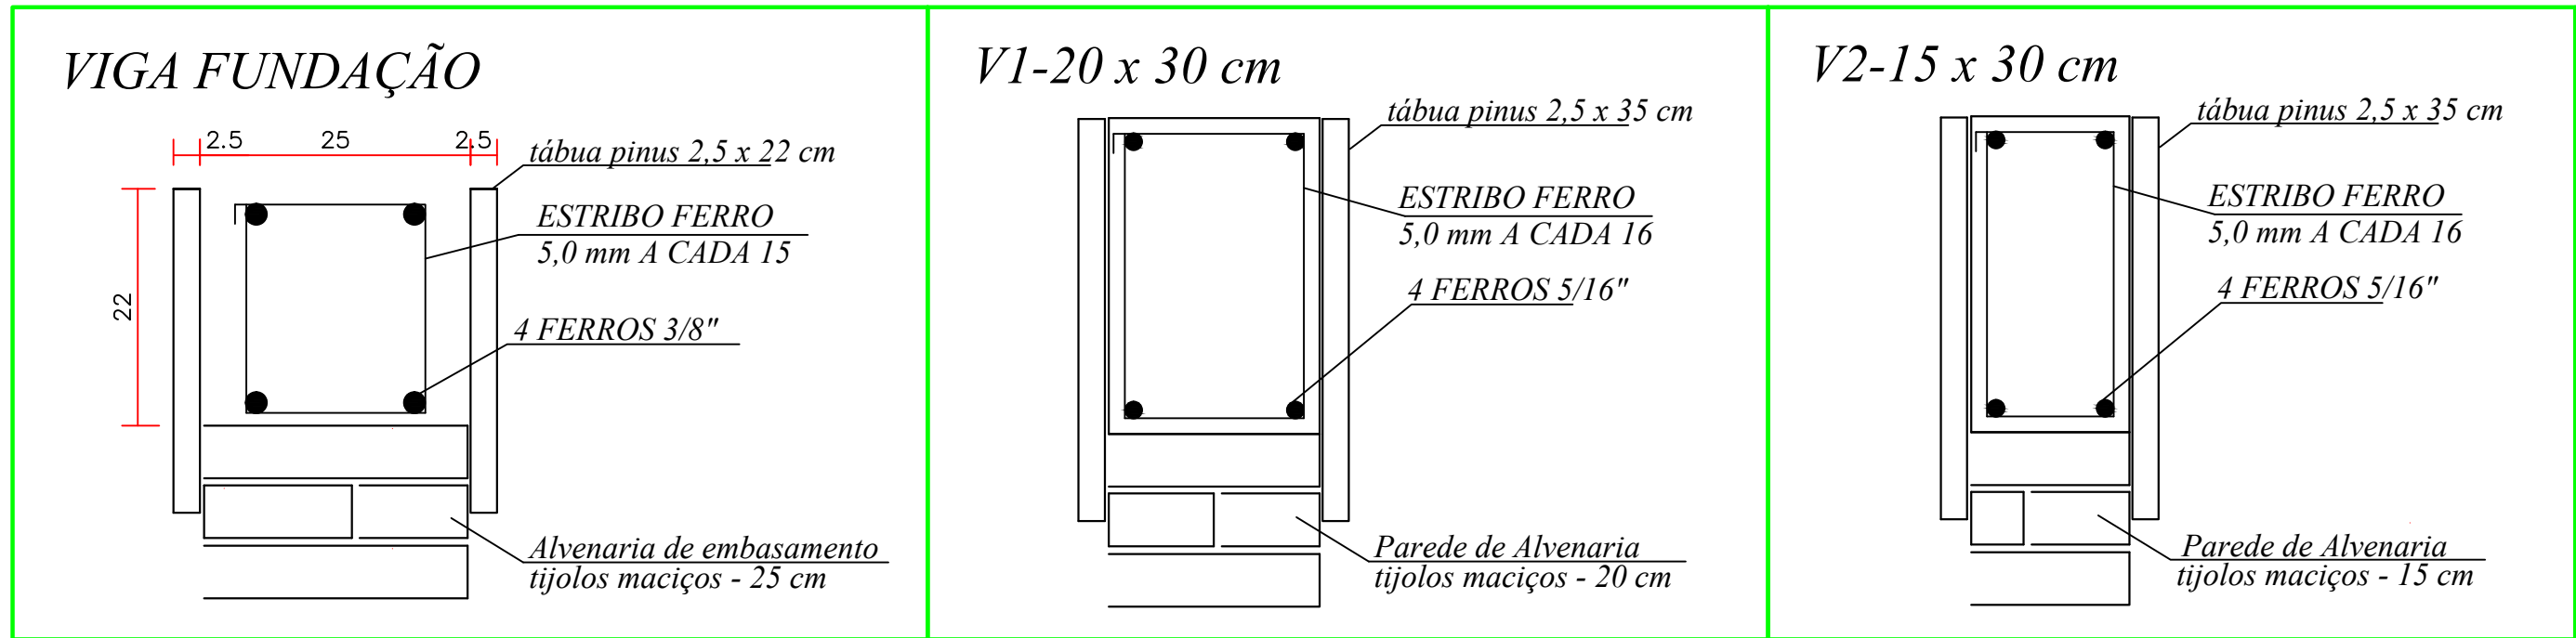

**PROJETO ESTRUTURAL - AMPLIAÇÃO**  
**UBS SEDE RINCÃO VERMELHO**  
ÁREA DA AMPLIAÇÃO: 104,31 m²  
ÁREA TOTAL: 213,30 m²

PREFEITO

SADI WUST RIBAS

RESP. TÉCNICO

ENGº ROALDO REISDORFER DE LIMA  
CREA 93.699/D

PRANCHA

01

**PREFEITURA MUNICIPAL ROQUE GONZALES**  
RUA PADRE ANCHIETA, 221, FONE: 3365.3300  
ROQUE GONZALES/RS

desenho

ROALDO

data

12/06/2014

escala

INDICADA

revisão

01

projeto nº