
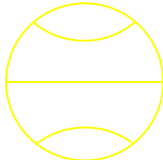
 


 Caixa de Gordura PVC 250 mm
 Ralo sifonado PVC 150 mm
 Ralo seco PVC 100 mm
 Caixa inspeção alvenaria 60x60x40 cm
 Fossa séptica — cap. 1.825 L
 Rede de esgoto 40,50 e 100 mm
 Rede de água 25 mm
 Hidrômetro
 Sumidouro — 9.000 litros
 CX_DESC.
 h=1.80m

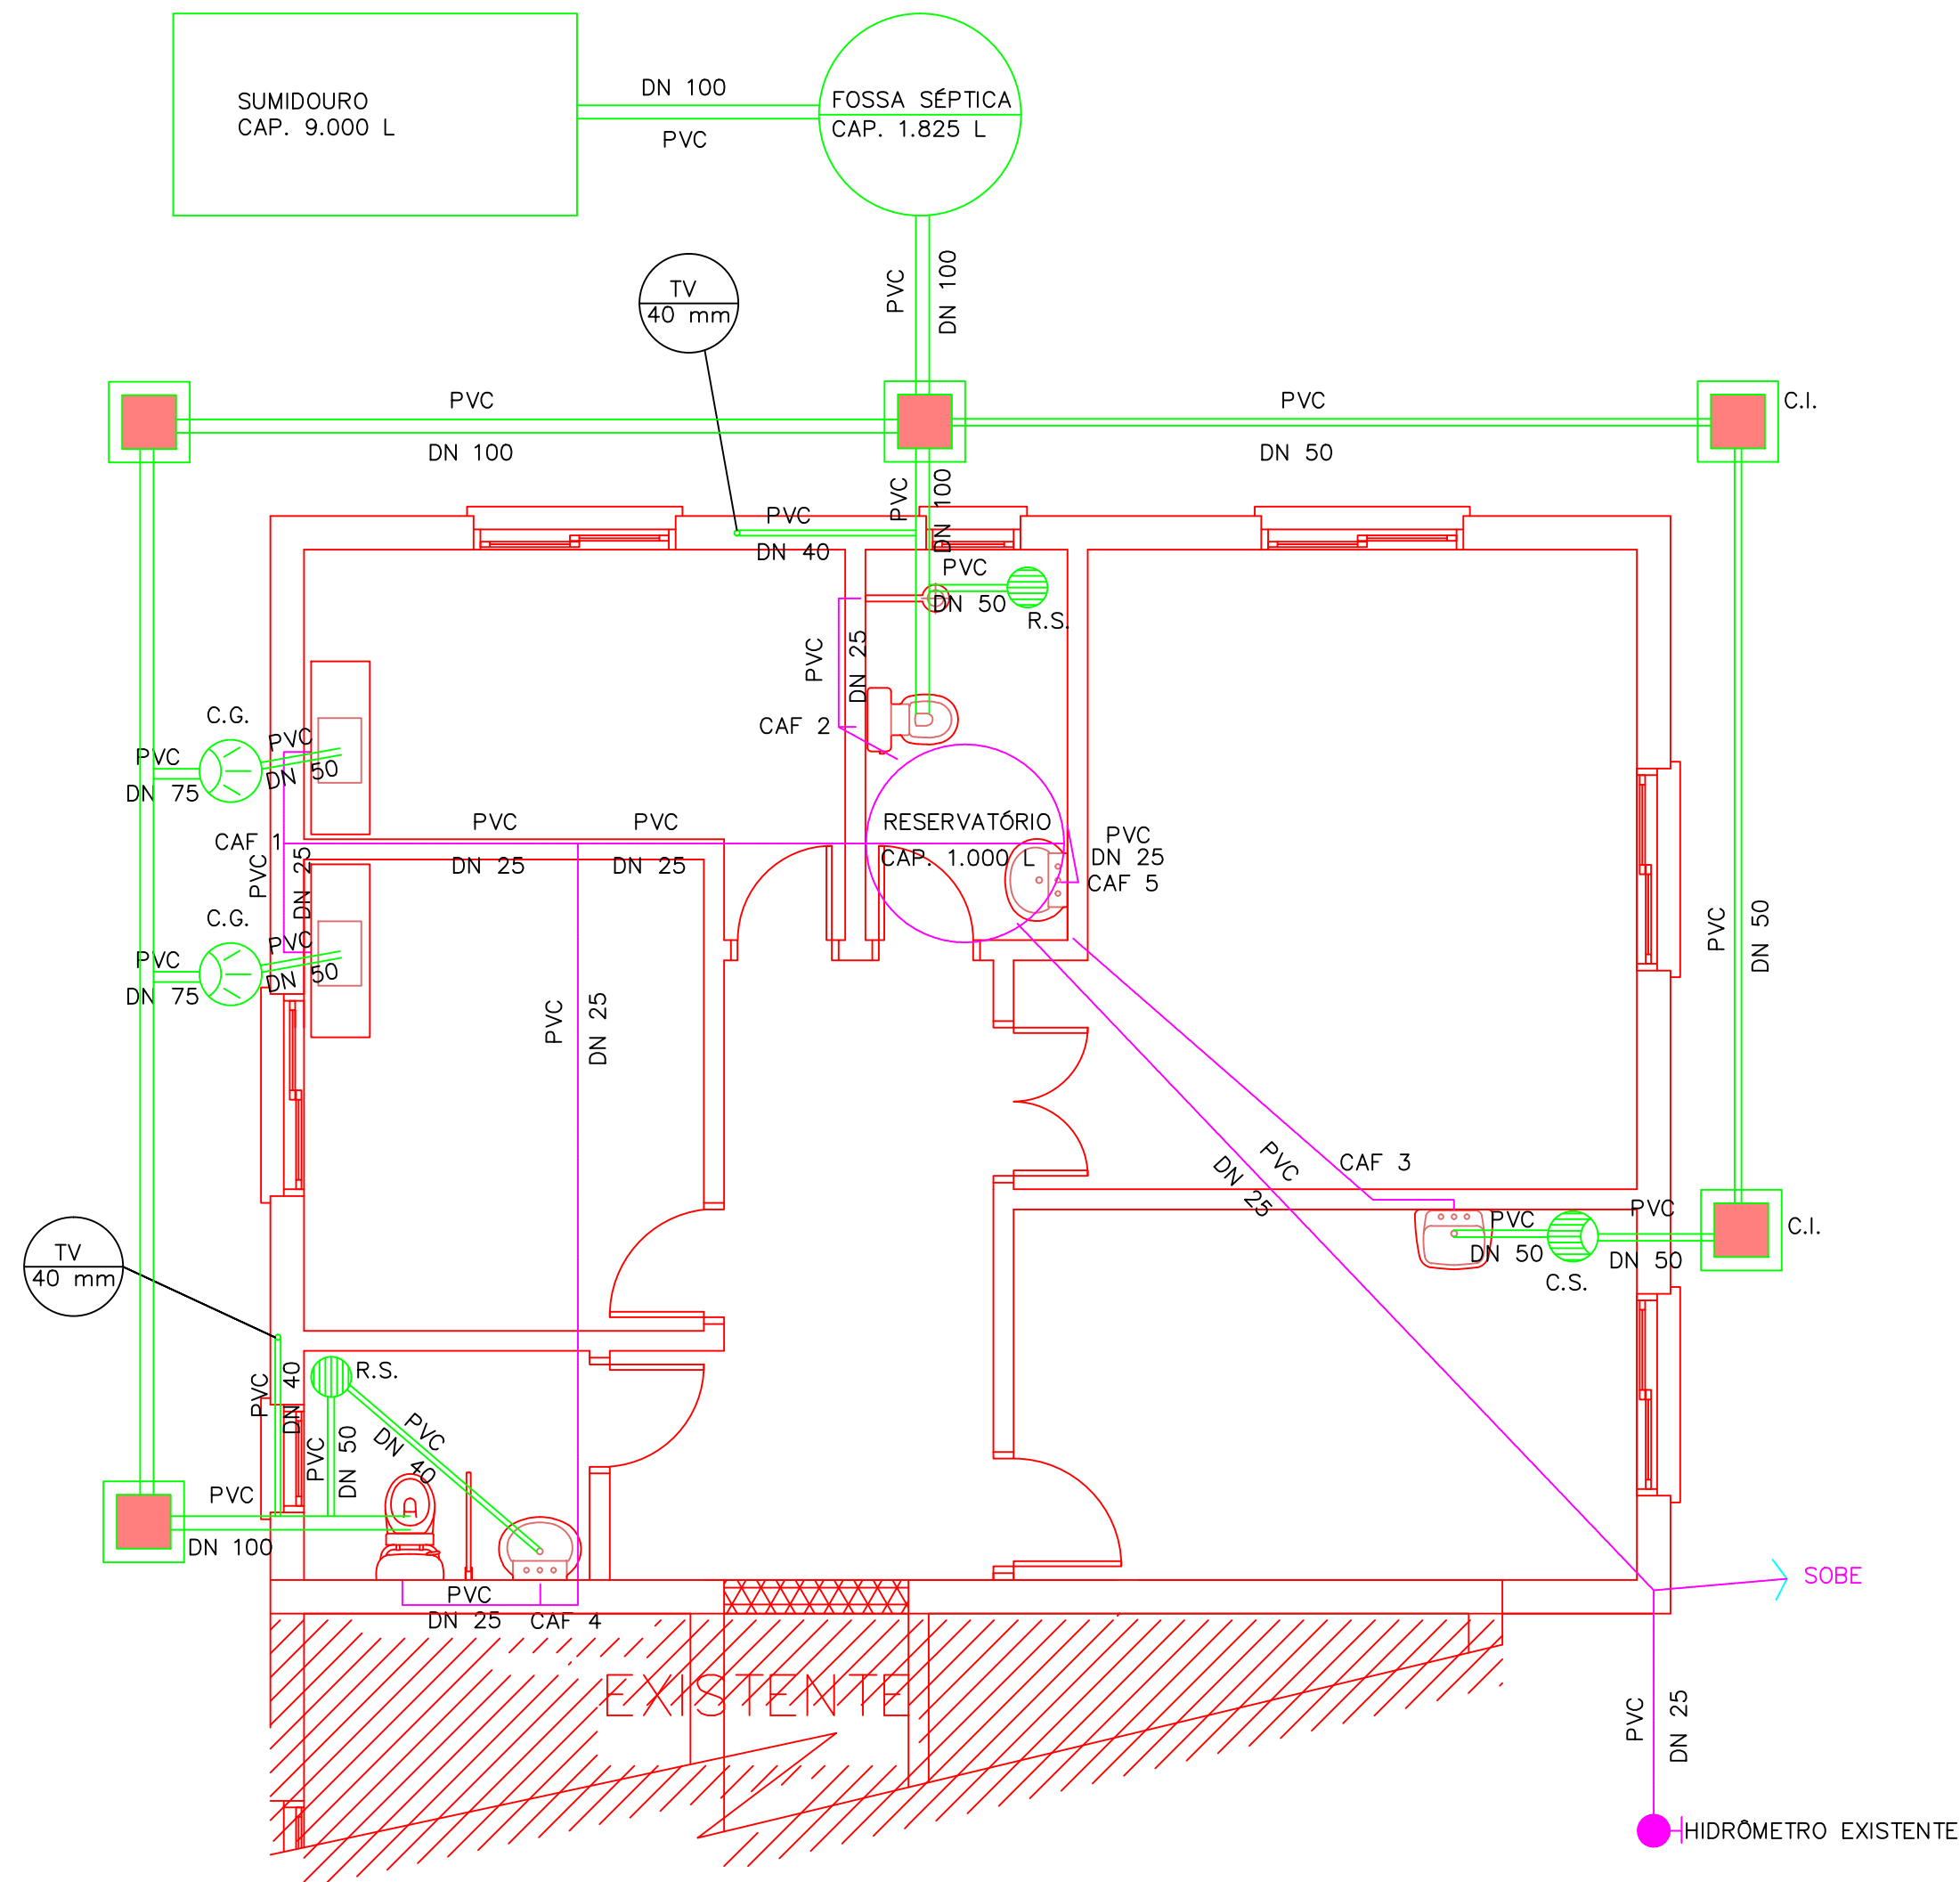

PROJETO HIDROSSANITÁRIO - AMPLIAÇÃO UBS SEDE RINCÃO VERMELHO ÁREA DA AMPLIAÇÃO: 104,31 m² ÁREA TOTAL: 213,30 m²			
PREFEITO SADI WUST RIBAS		RESP. TÉCNICO ENGº ROALDO REISDORFER DE LIMA CREA 93.699/D	
		01	

PREFEITURA MUNICIPAL ROQUE GONZALES RUA PADRE ANCHIETA, 221, FONE: 3365.3300 ROQUE GONZALES/RS			
--	--	--	--

desenho ROALDO	data 12/06/2014	escala INDICADA	revisão 01
projeto n°			