



PLANTA
ESC. 1:50

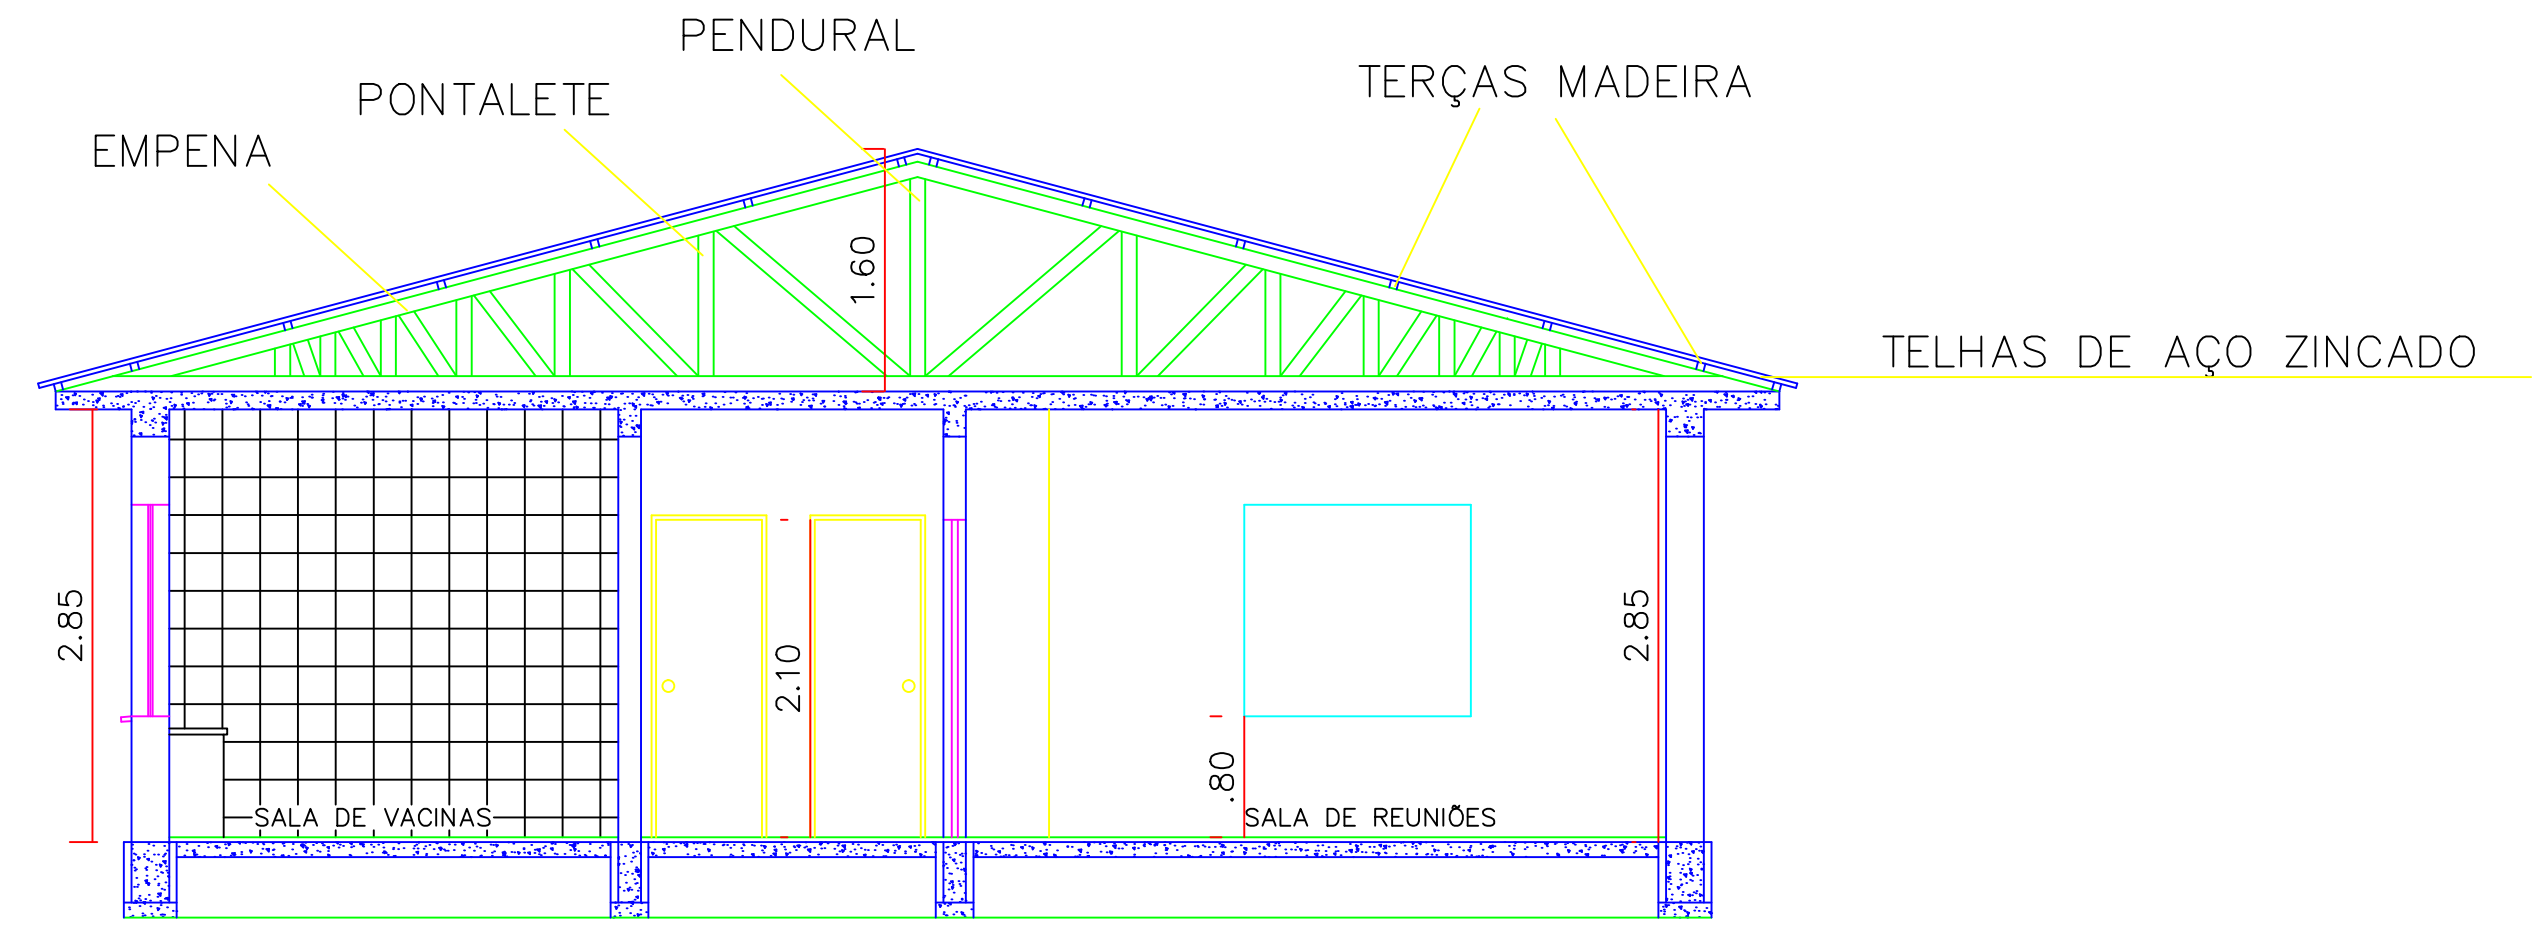


ESC. 1:50

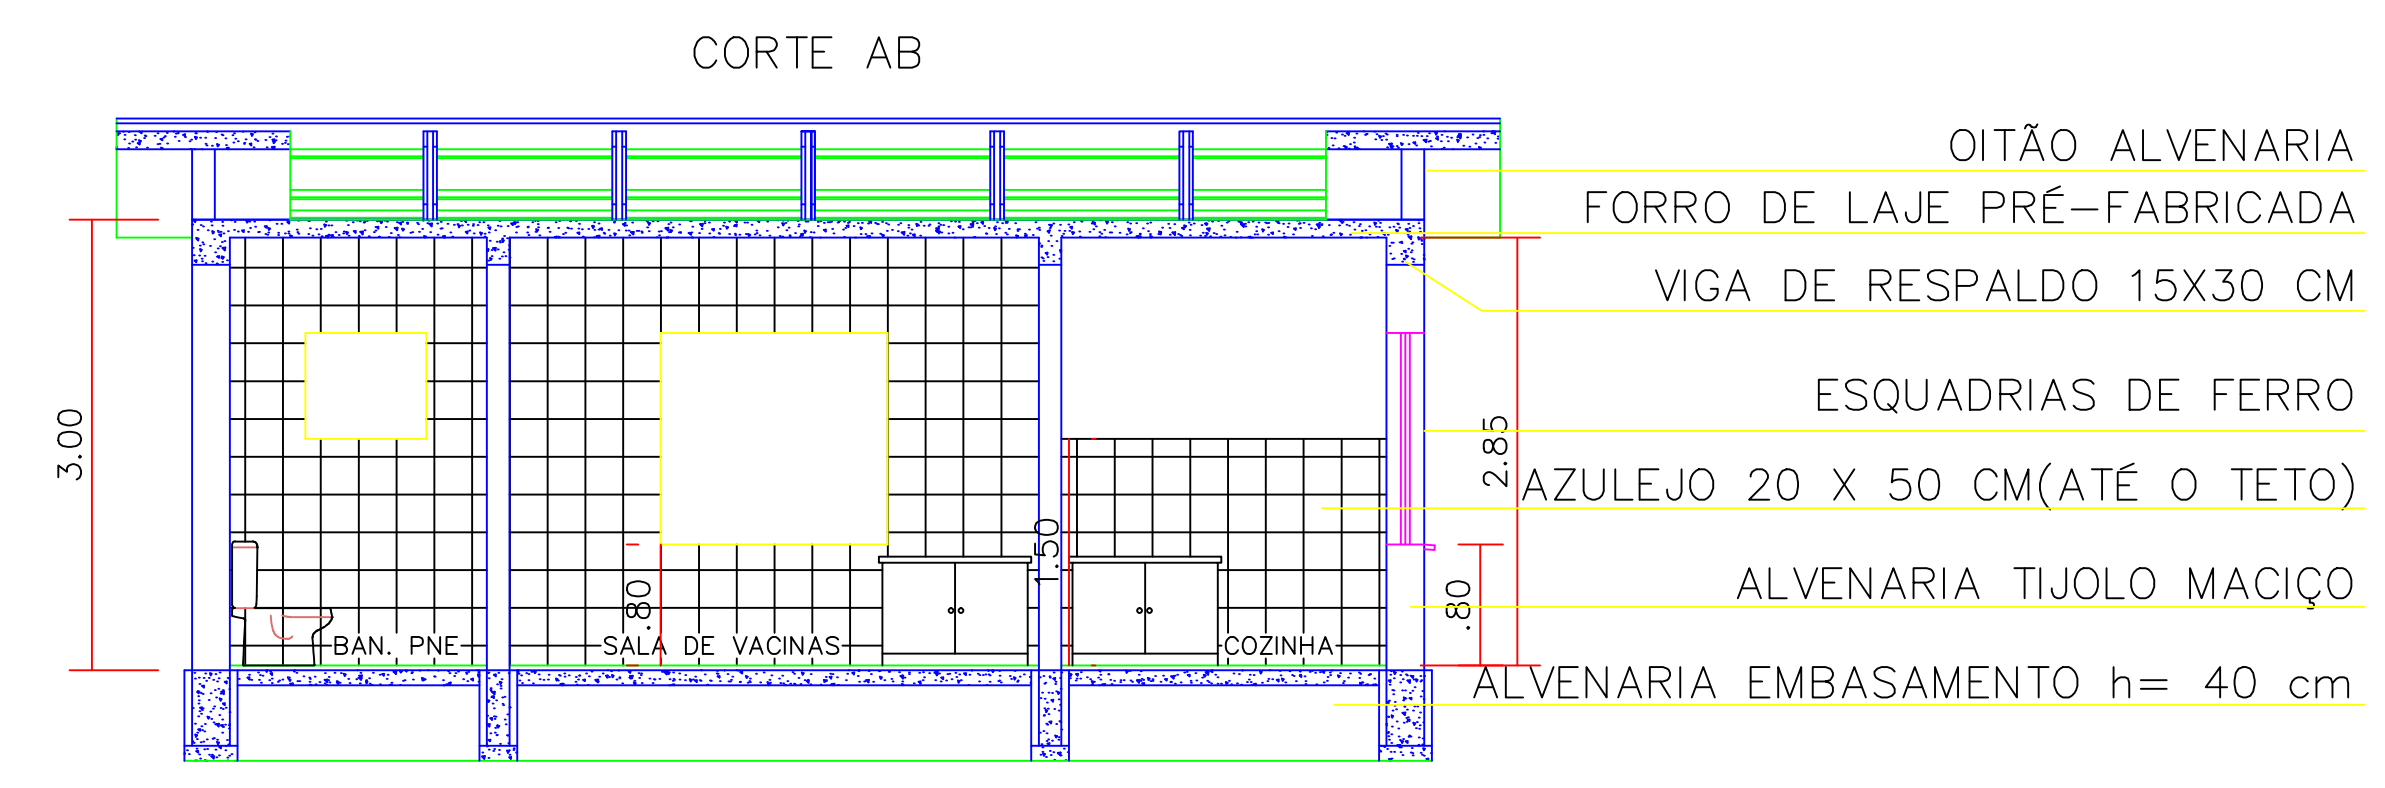

CORTE CD

ESC. 1:50

LEGENDA:

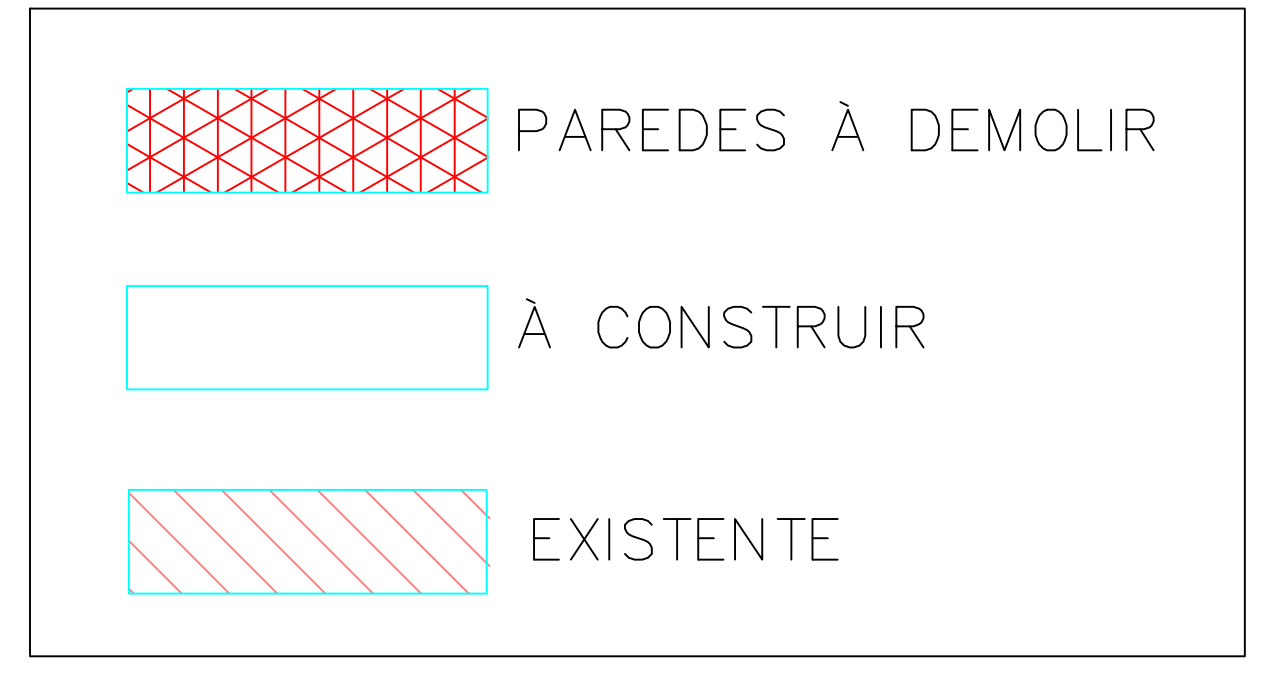

QUADRO DE ÁREAS	
EDIFICAÇÃO EXISTENTE	108,99 m ²
AMPLIAÇÃO	104,31 m ²
ÁREA TOTAL	213,30 m ²

PROJETO ARQUITETÔNICO - AMPLIAÇÃO
UBS SEDE RINCÃO VERMELHO
ÁREA DA AMPLIAÇÃO: 104,31 m²
ÁREA TOTAL: 213,30 m²

PREFEITO
SADI WUST RIBAS

RESP. TÉCNICO
ENGº ROALDO REISDORFER DE LIMA
CREA 93.699/D

PRANCHIA
01

PREFEITURA MUNICIPAL ROQUE GONZALES
RUA PADRE ANCHIETA, 221, FONE: 3365.3300
ROQUE GONZALES/RS

desenho
ROALDO

data
12/06/2014

escala
INDICADA

revisão
01

projeto n°