



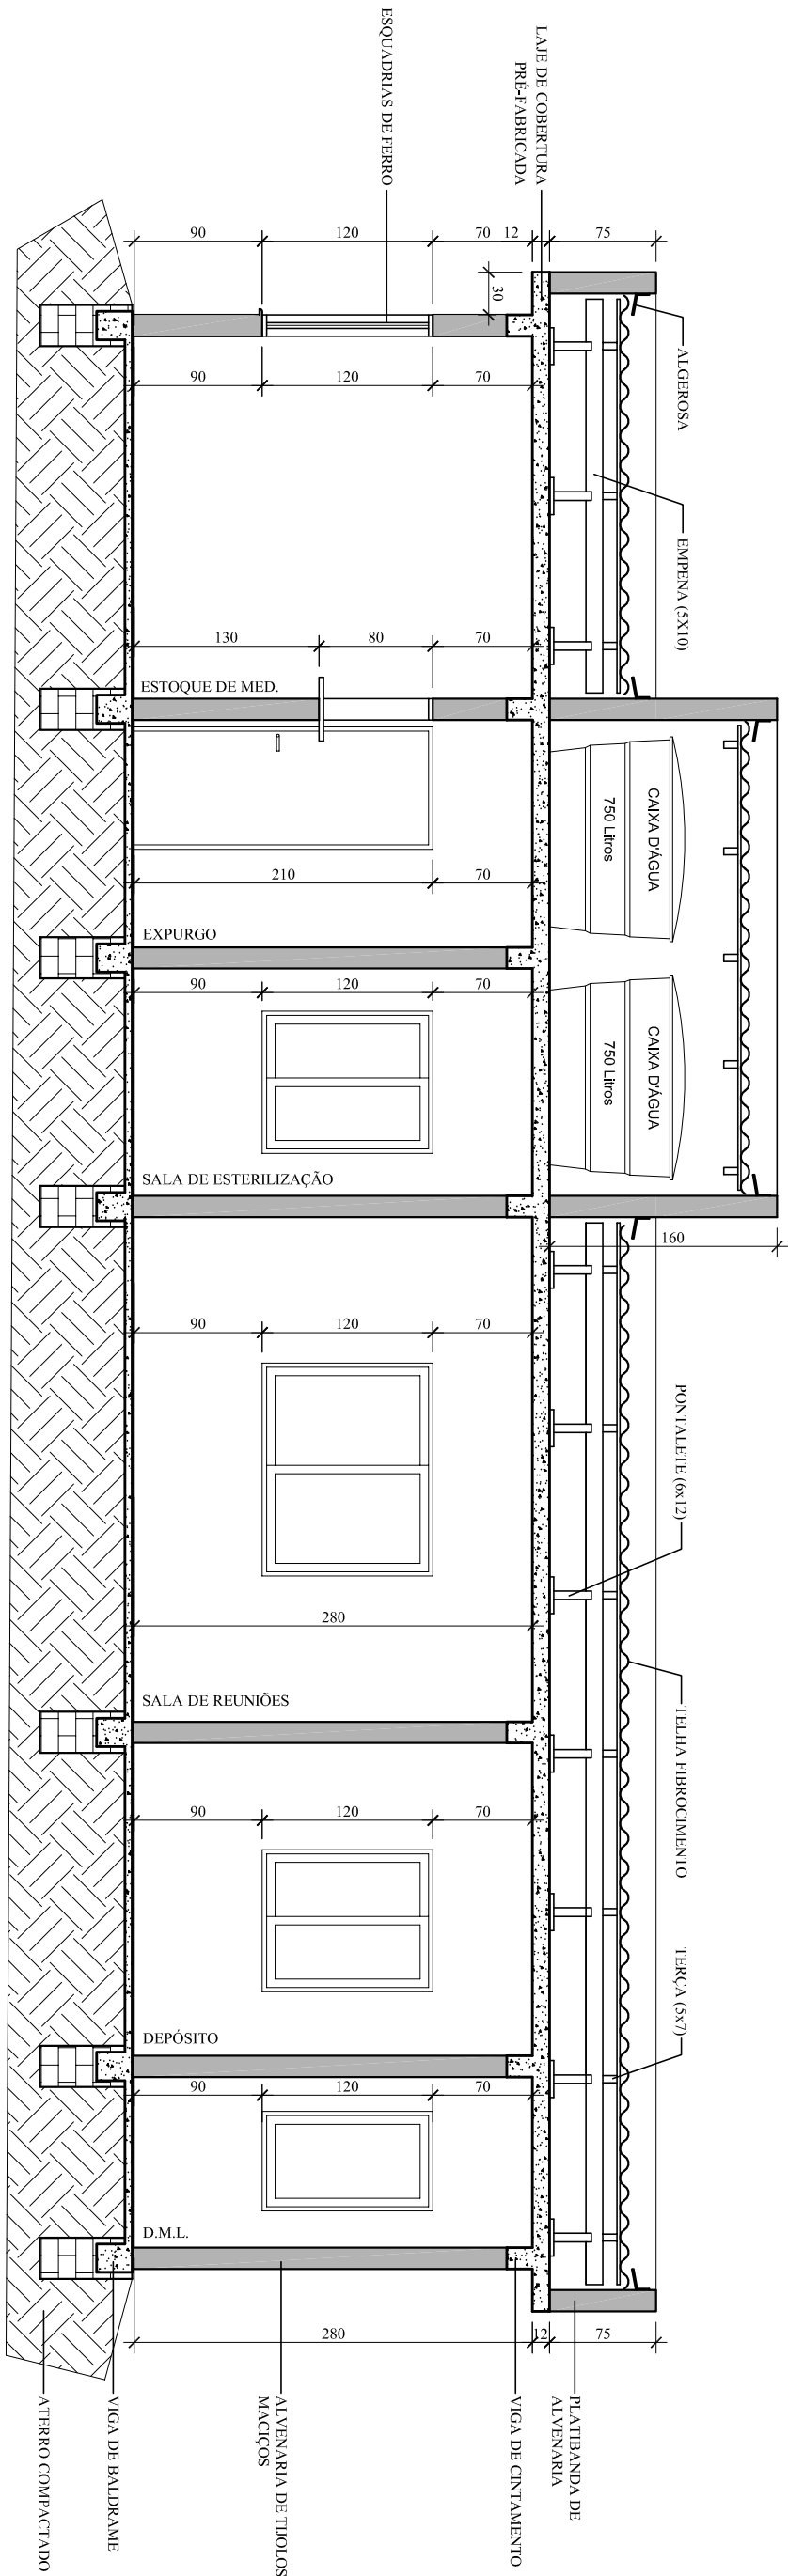


## CORTE A

ESC. 1:50

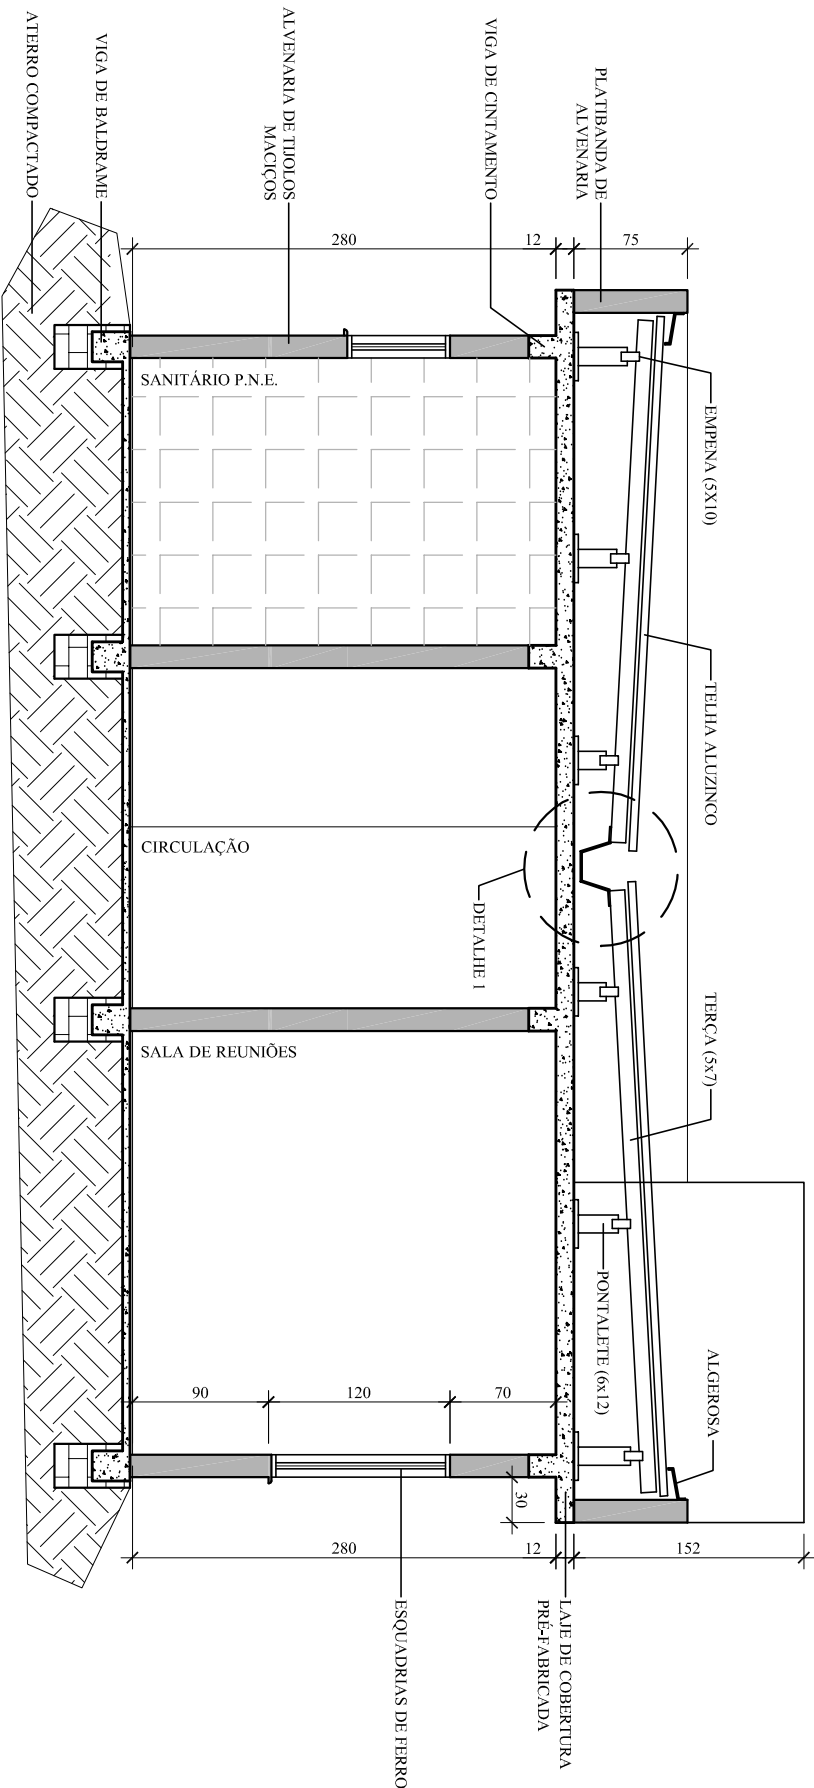


## CORTE B

ESC. 1:50

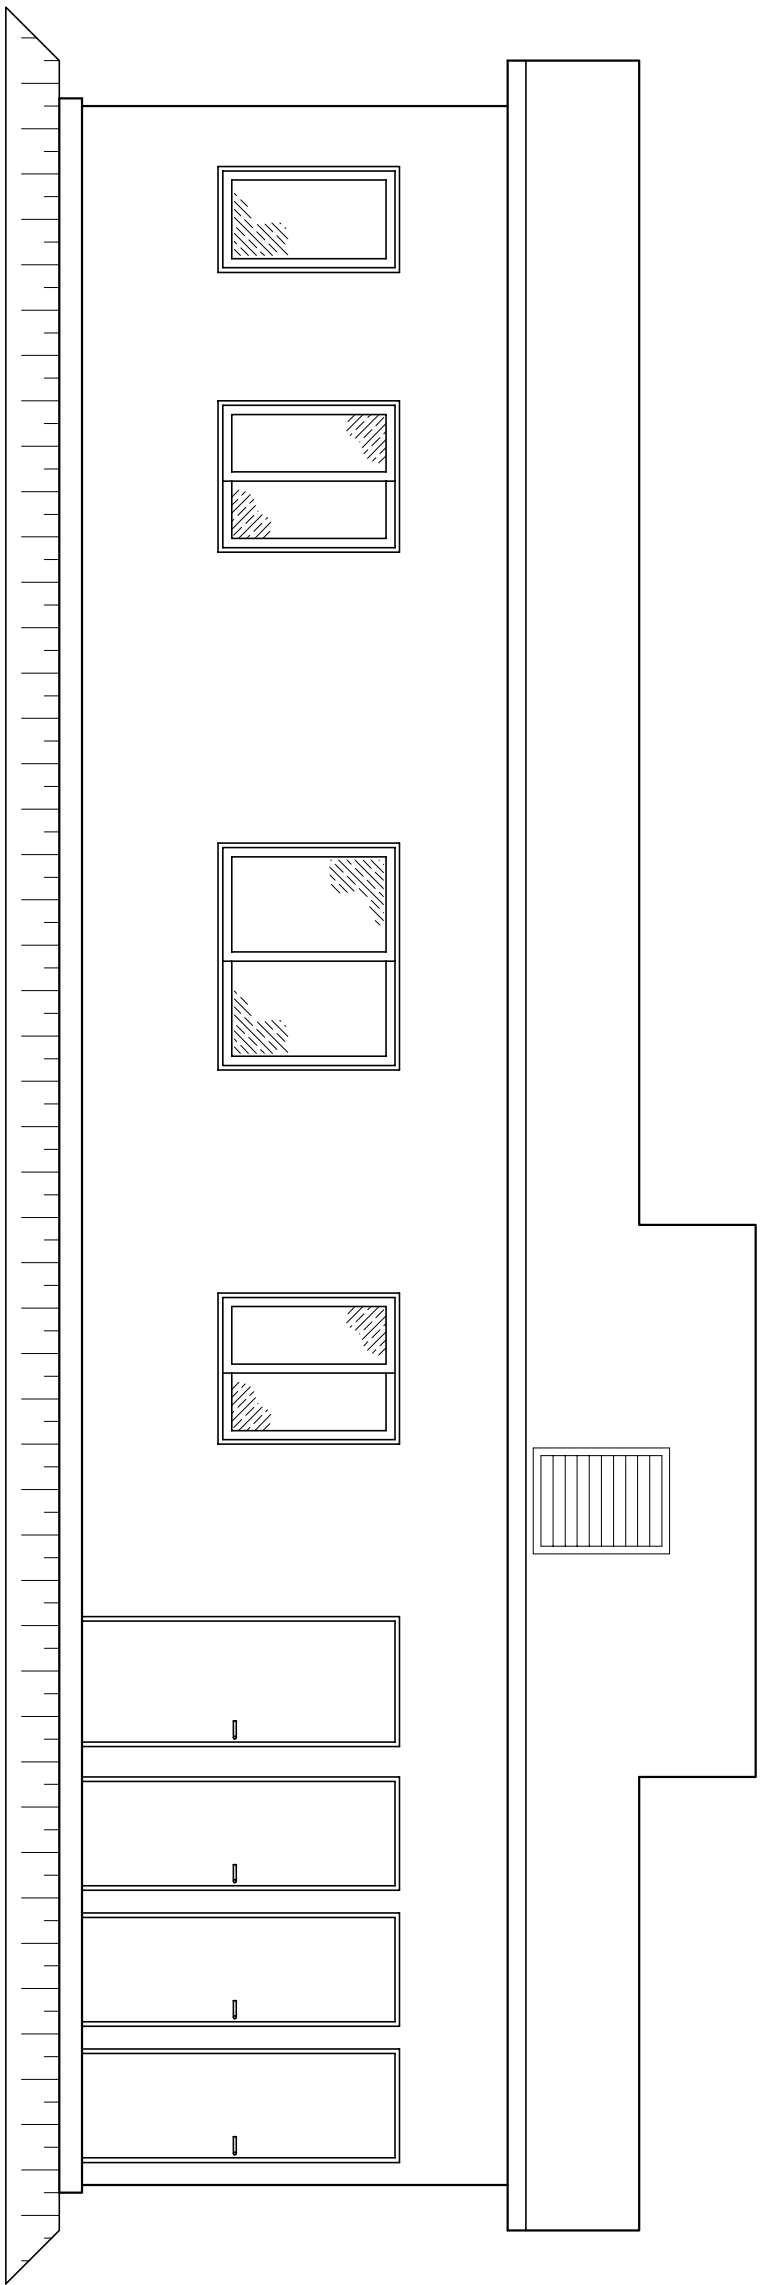

## FACHADA LESTE


ESC. 1:50

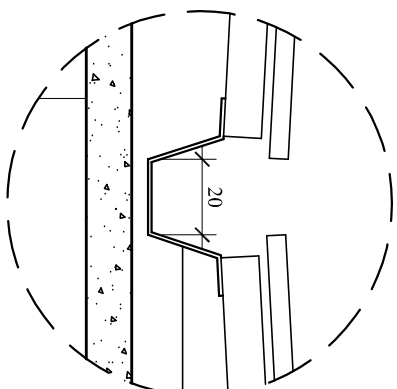

CAIXA DE CHAPA  
DE AÇO GALVANIZADO

## DETALHE 1

ESC. 1:10

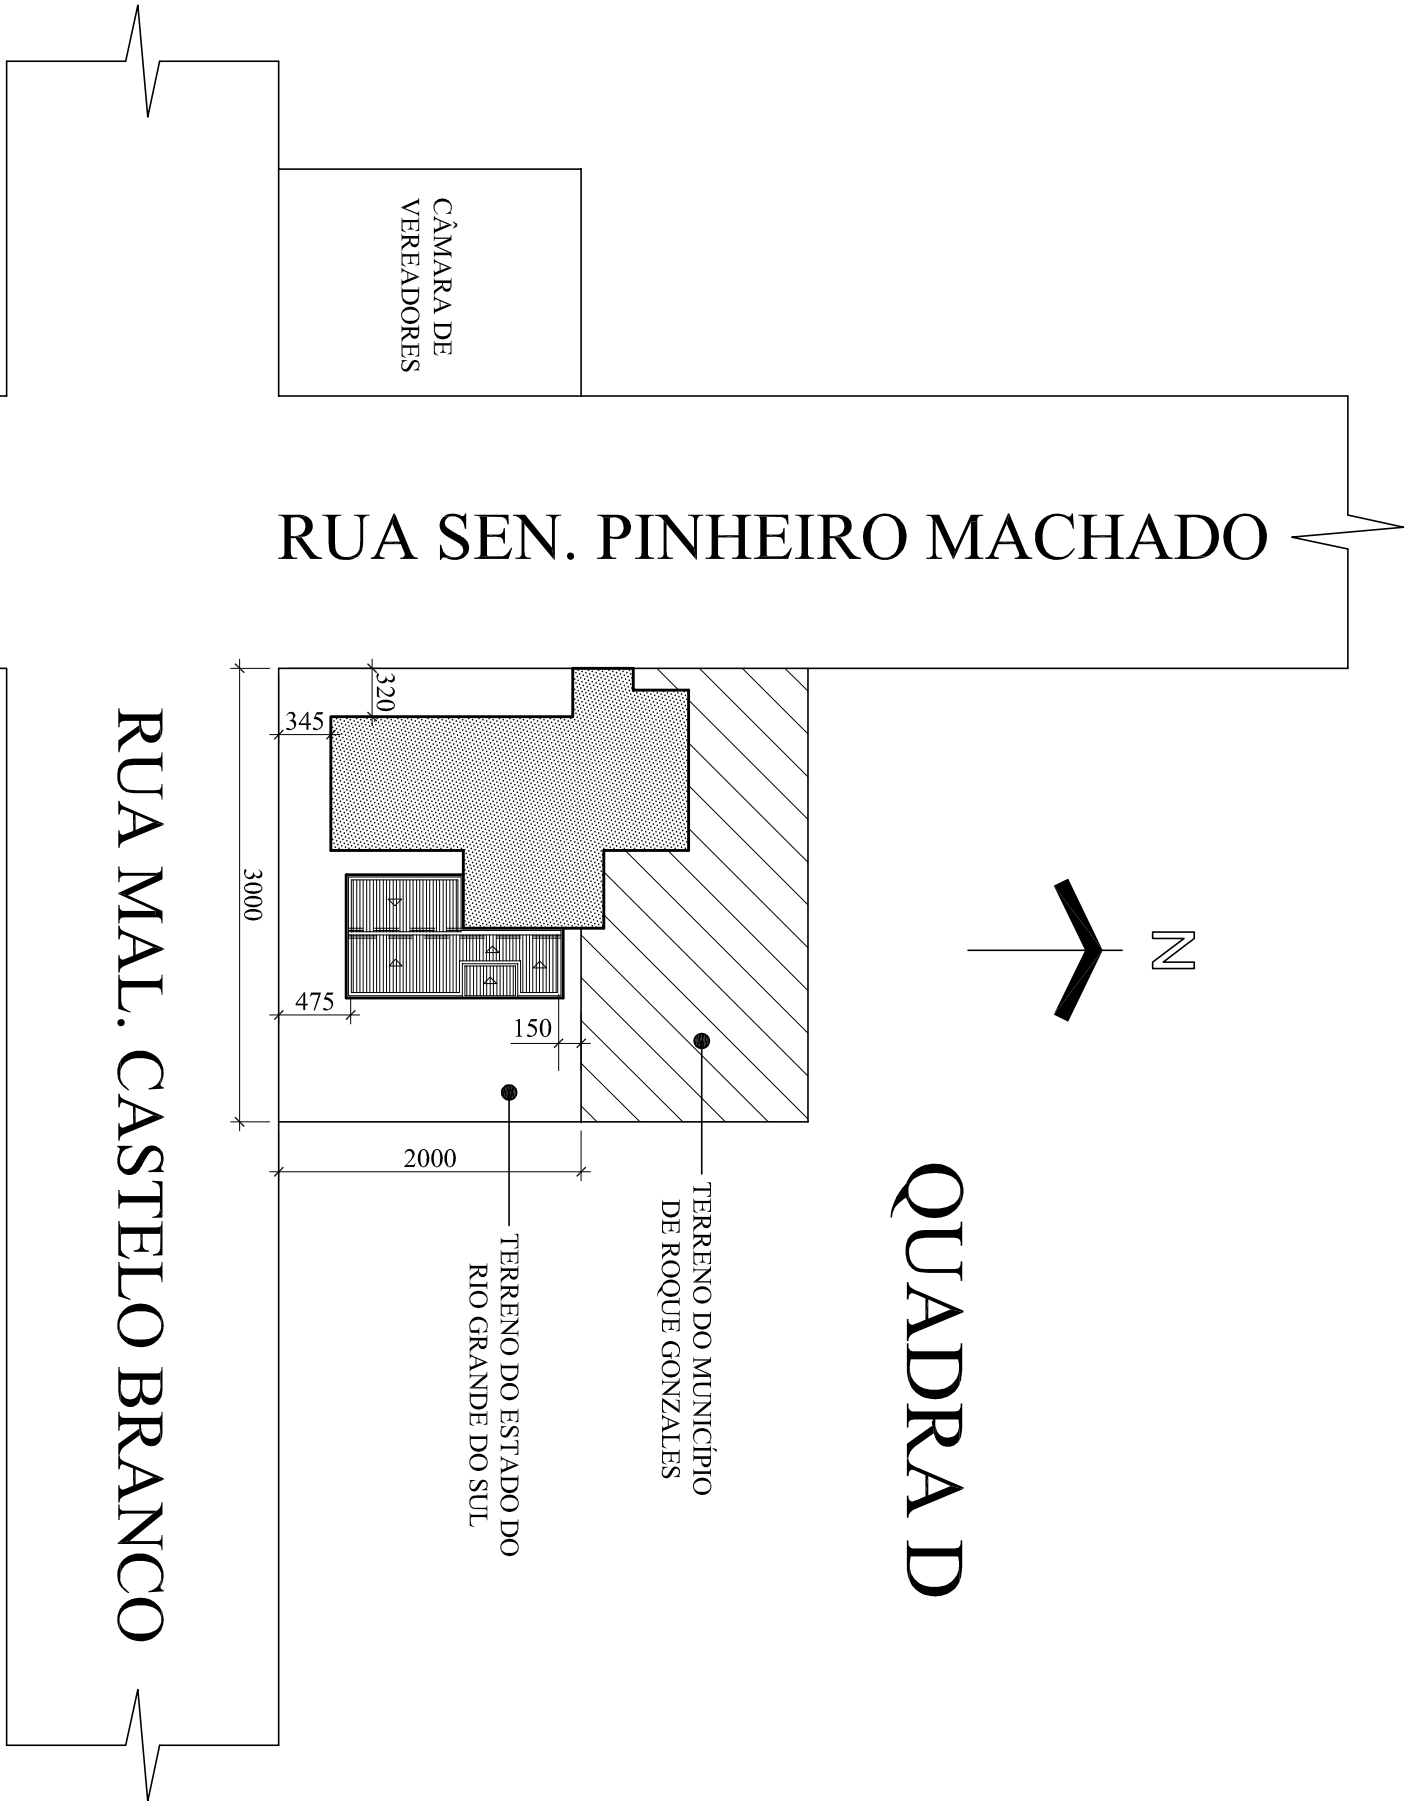

## SITUAÇÃO / LOCALIZAÇÃO

ESC. 1:500

|                                          |                                              |          |            |            |
|------------------------------------------|----------------------------------------------|----------|------------|------------|
| PROJETO ARQUITETÔNICO - AMPLIAÇÃO        |                                              |          |            |            |
| UBS SEDE ROQUE GONZALES                  |                                              |          |            |            |
| ÁREA DA AMPLIAÇÃO: 114,22 m²             |                                              |          |            |            |
| ÁREA TOTAL: 350,64 m²                    |                                              |          |            |            |
| PREFEITO                                 | RESP. TÉCNICO                                | FRANQUIA |            |            |
| SAO VEST RIBAS                           | ENGº ROALDO REZENDEN DE LIMA<br>CRLA 50459/D | 02       |            |            |
| PREFEITURA MUNICIPAL ROQUE GONZALES      |                                              |          |            |            |
| RUA PADRE ANCHIETA, 251, FONE: 3365.3300 |                                              |          |            |            |
| ROQUE GONZALES/MS                        |                                              |          |            |            |
| Desenho                                  | ROALDO                                       | Edição   | 12/08/2014 | Projeto nº |
| Indicada                                 | 01                                           | Revisão  |            |            |