

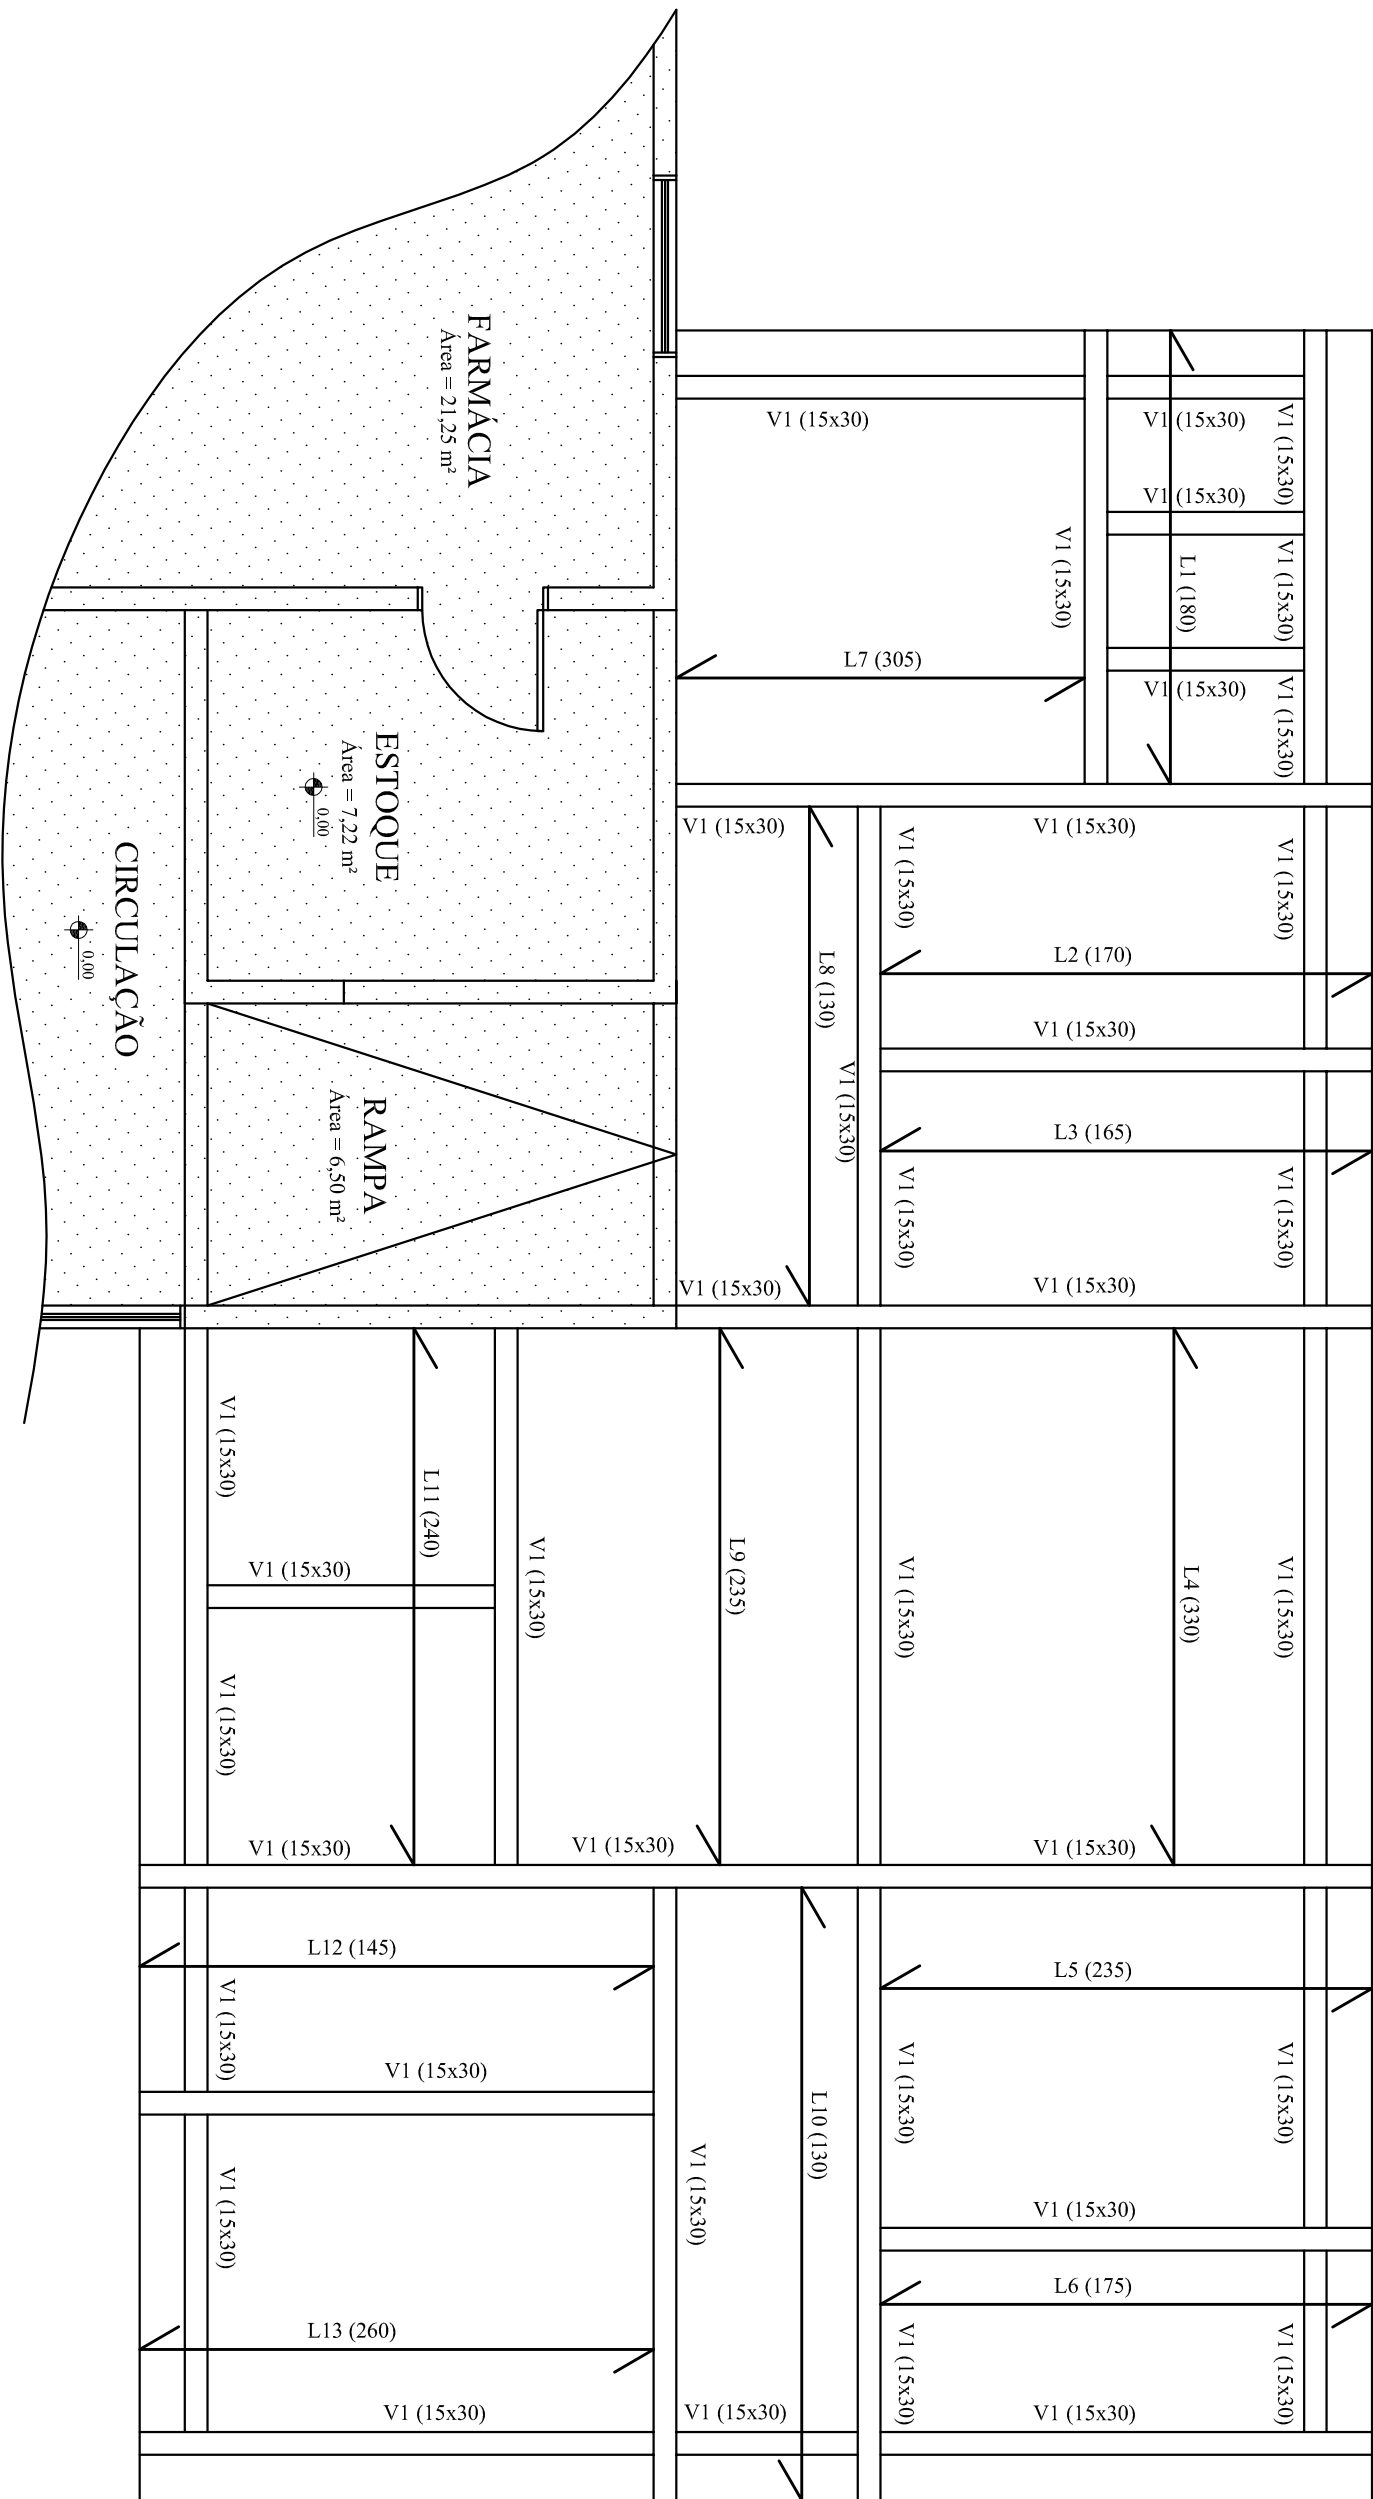


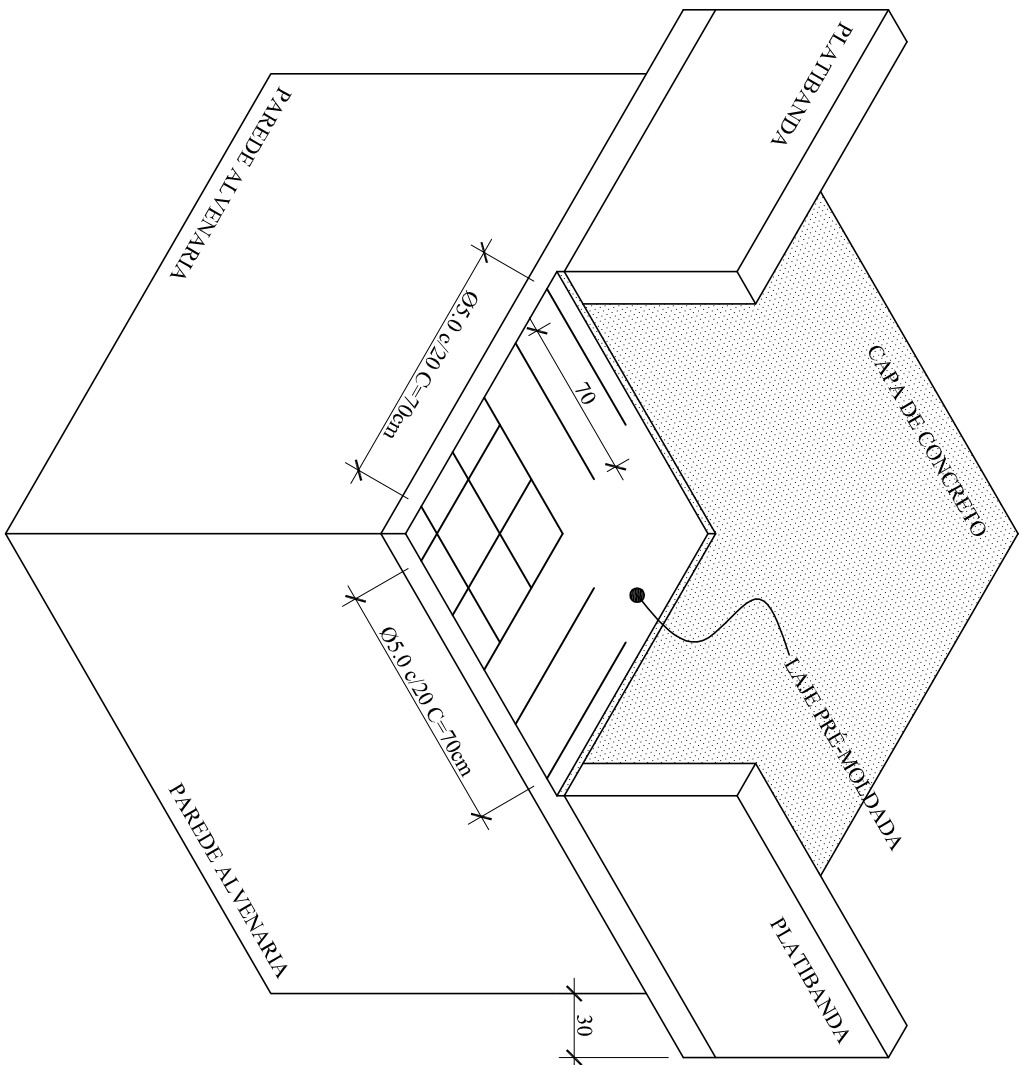

# PLANTA - ESTRUTURAL

ESC. 1:50

## DETALHES ESTRUTURAIS

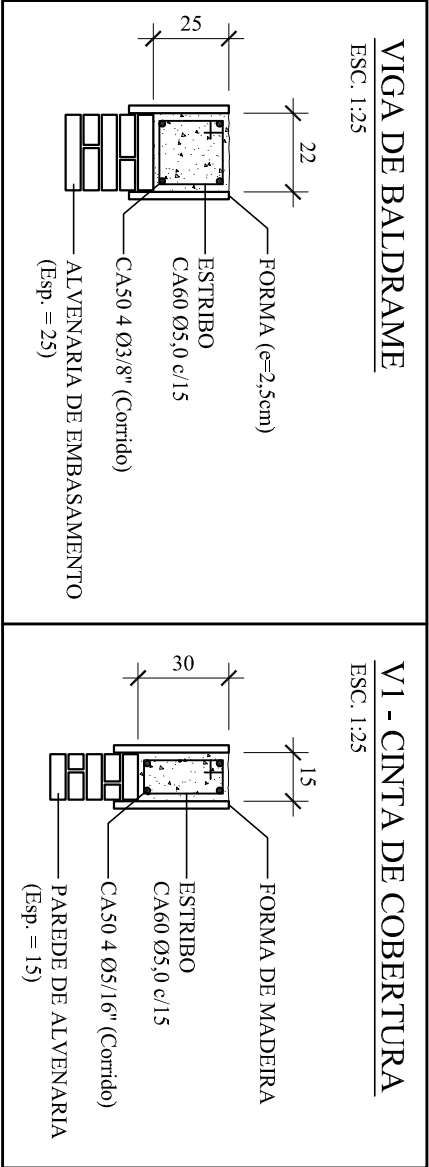

| LEGENDA                             |                                                   |
|-------------------------------------|---------------------------------------------------|
| SENTIDO DE DISTRIBUIÇÃO DOS VIGOTES |                                                   |
| Ln (x)                              | n = número da Laje<br>x = Comprimento dos vigotes |

| TABELA DE CONCRETO, TRAÇOS E ARMADÇÃO |          |       |                                                     |
|---------------------------------------|----------|-------|-----------------------------------------------------|
| ESTRUTURA                             | CONCRETO | TRAÇO | ARMADÇÃO                                            |
| VIGAS DE BALDRAME                     | 20 Mpa   | 1:3:3 | Longitudinal 4 Ø 10,0mm<br>Transversal Ø 5,0mm c/15 |
| CINTAS DE COBERTURA                   | 20 Mpa   | 1:3:3 | Longitudinal 4 Ø 8,0mm<br>Transversal Ø 5,0 c/15    |
| LAJE PRÉ-FABRICADA                    | 20 Mpa   | 1:3:3 | Malha TEL CON Q92<br>Ø 4,2 # 15 x 15                |
|                                       |          |       | MADEIRA                                             |

PROJETO ESTRUTURAL - AMPLIAÇÃO

UBS SEDE ROQUE GONZALES

ÁREA DA AMPLIAÇÃO: 114,22 m²

ÁREA TOTAL: 390,64 m²

PREFEITO

RESP. TÉCNICO

FRANCHA

SADI WUST RIBAS

ENGº ROALDO REISGONZALEZ DE LIMA

CREA 93.699/D

PREFEITURA MUNICIPAL ROQUE GONZALES

RUA PADRE ANCHIETA, 221, FONE: 3365.3300

ROQUE GONZALES/RS

desenho

data

escala

indicada

revisão

projeto n.º

ROALDO

12/08/2014

INDICADA

01