



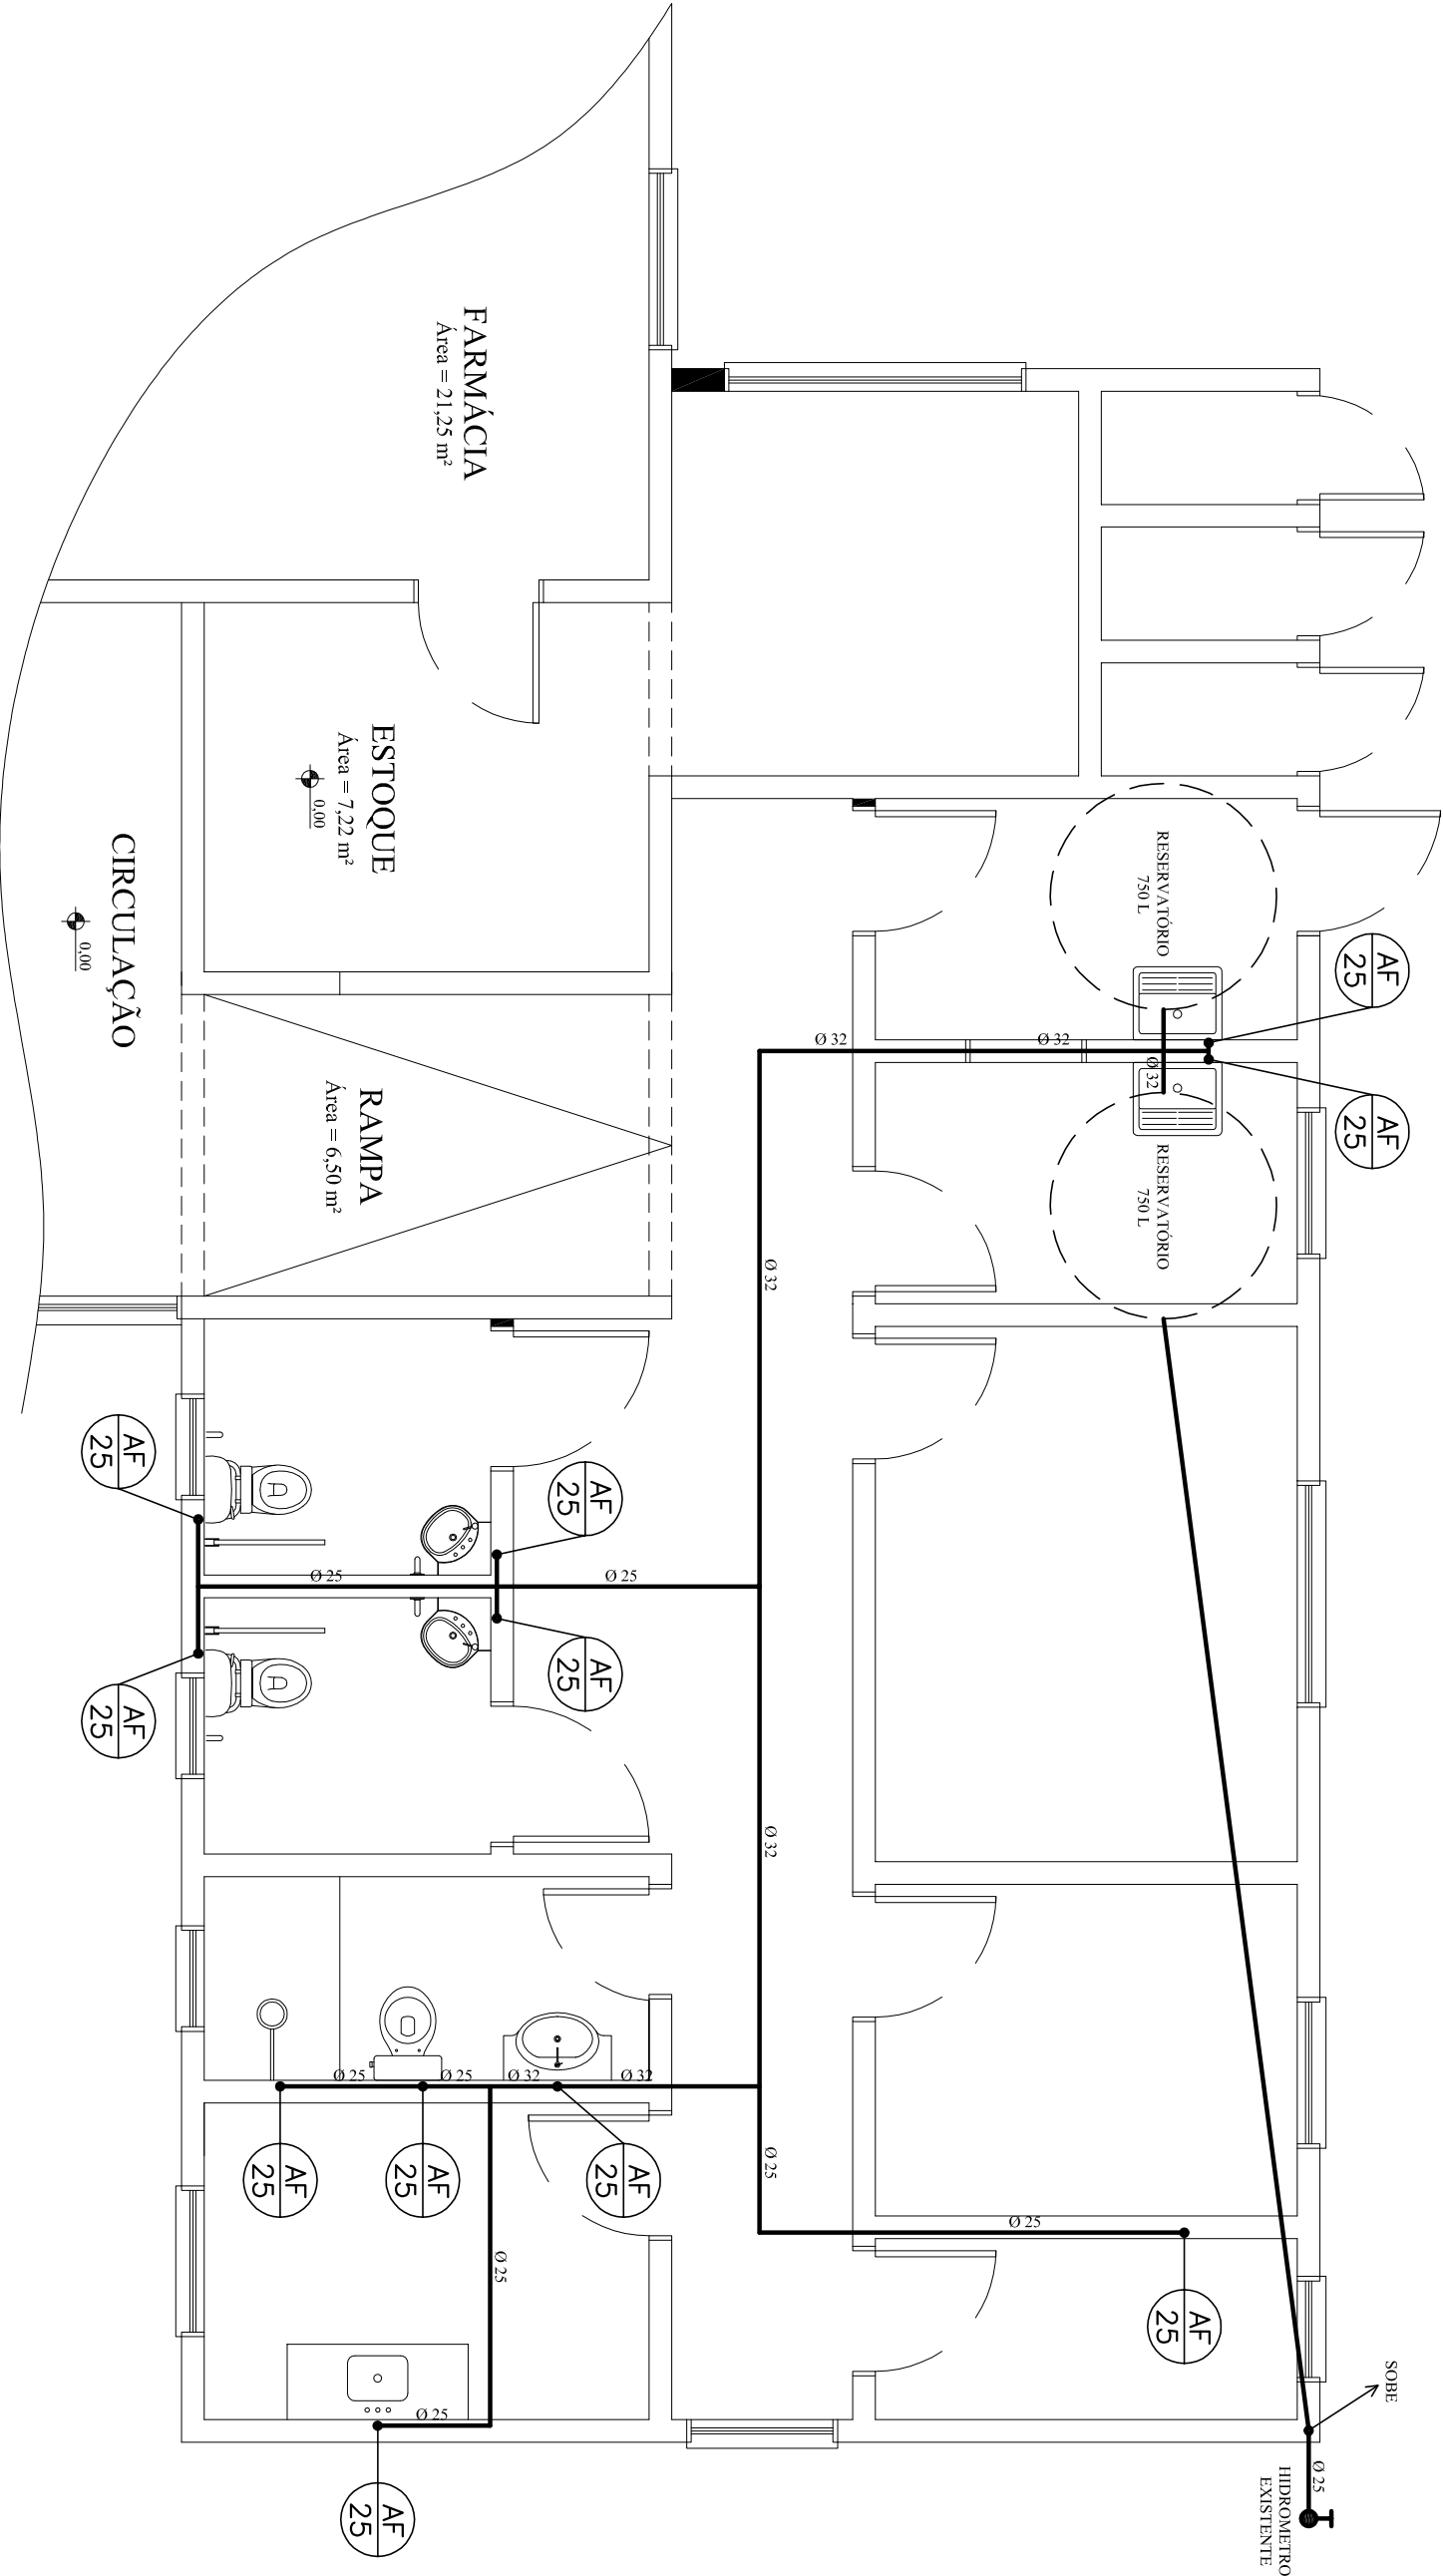


# PLANTA - ÁGUA FRIA

ESC. 1:50

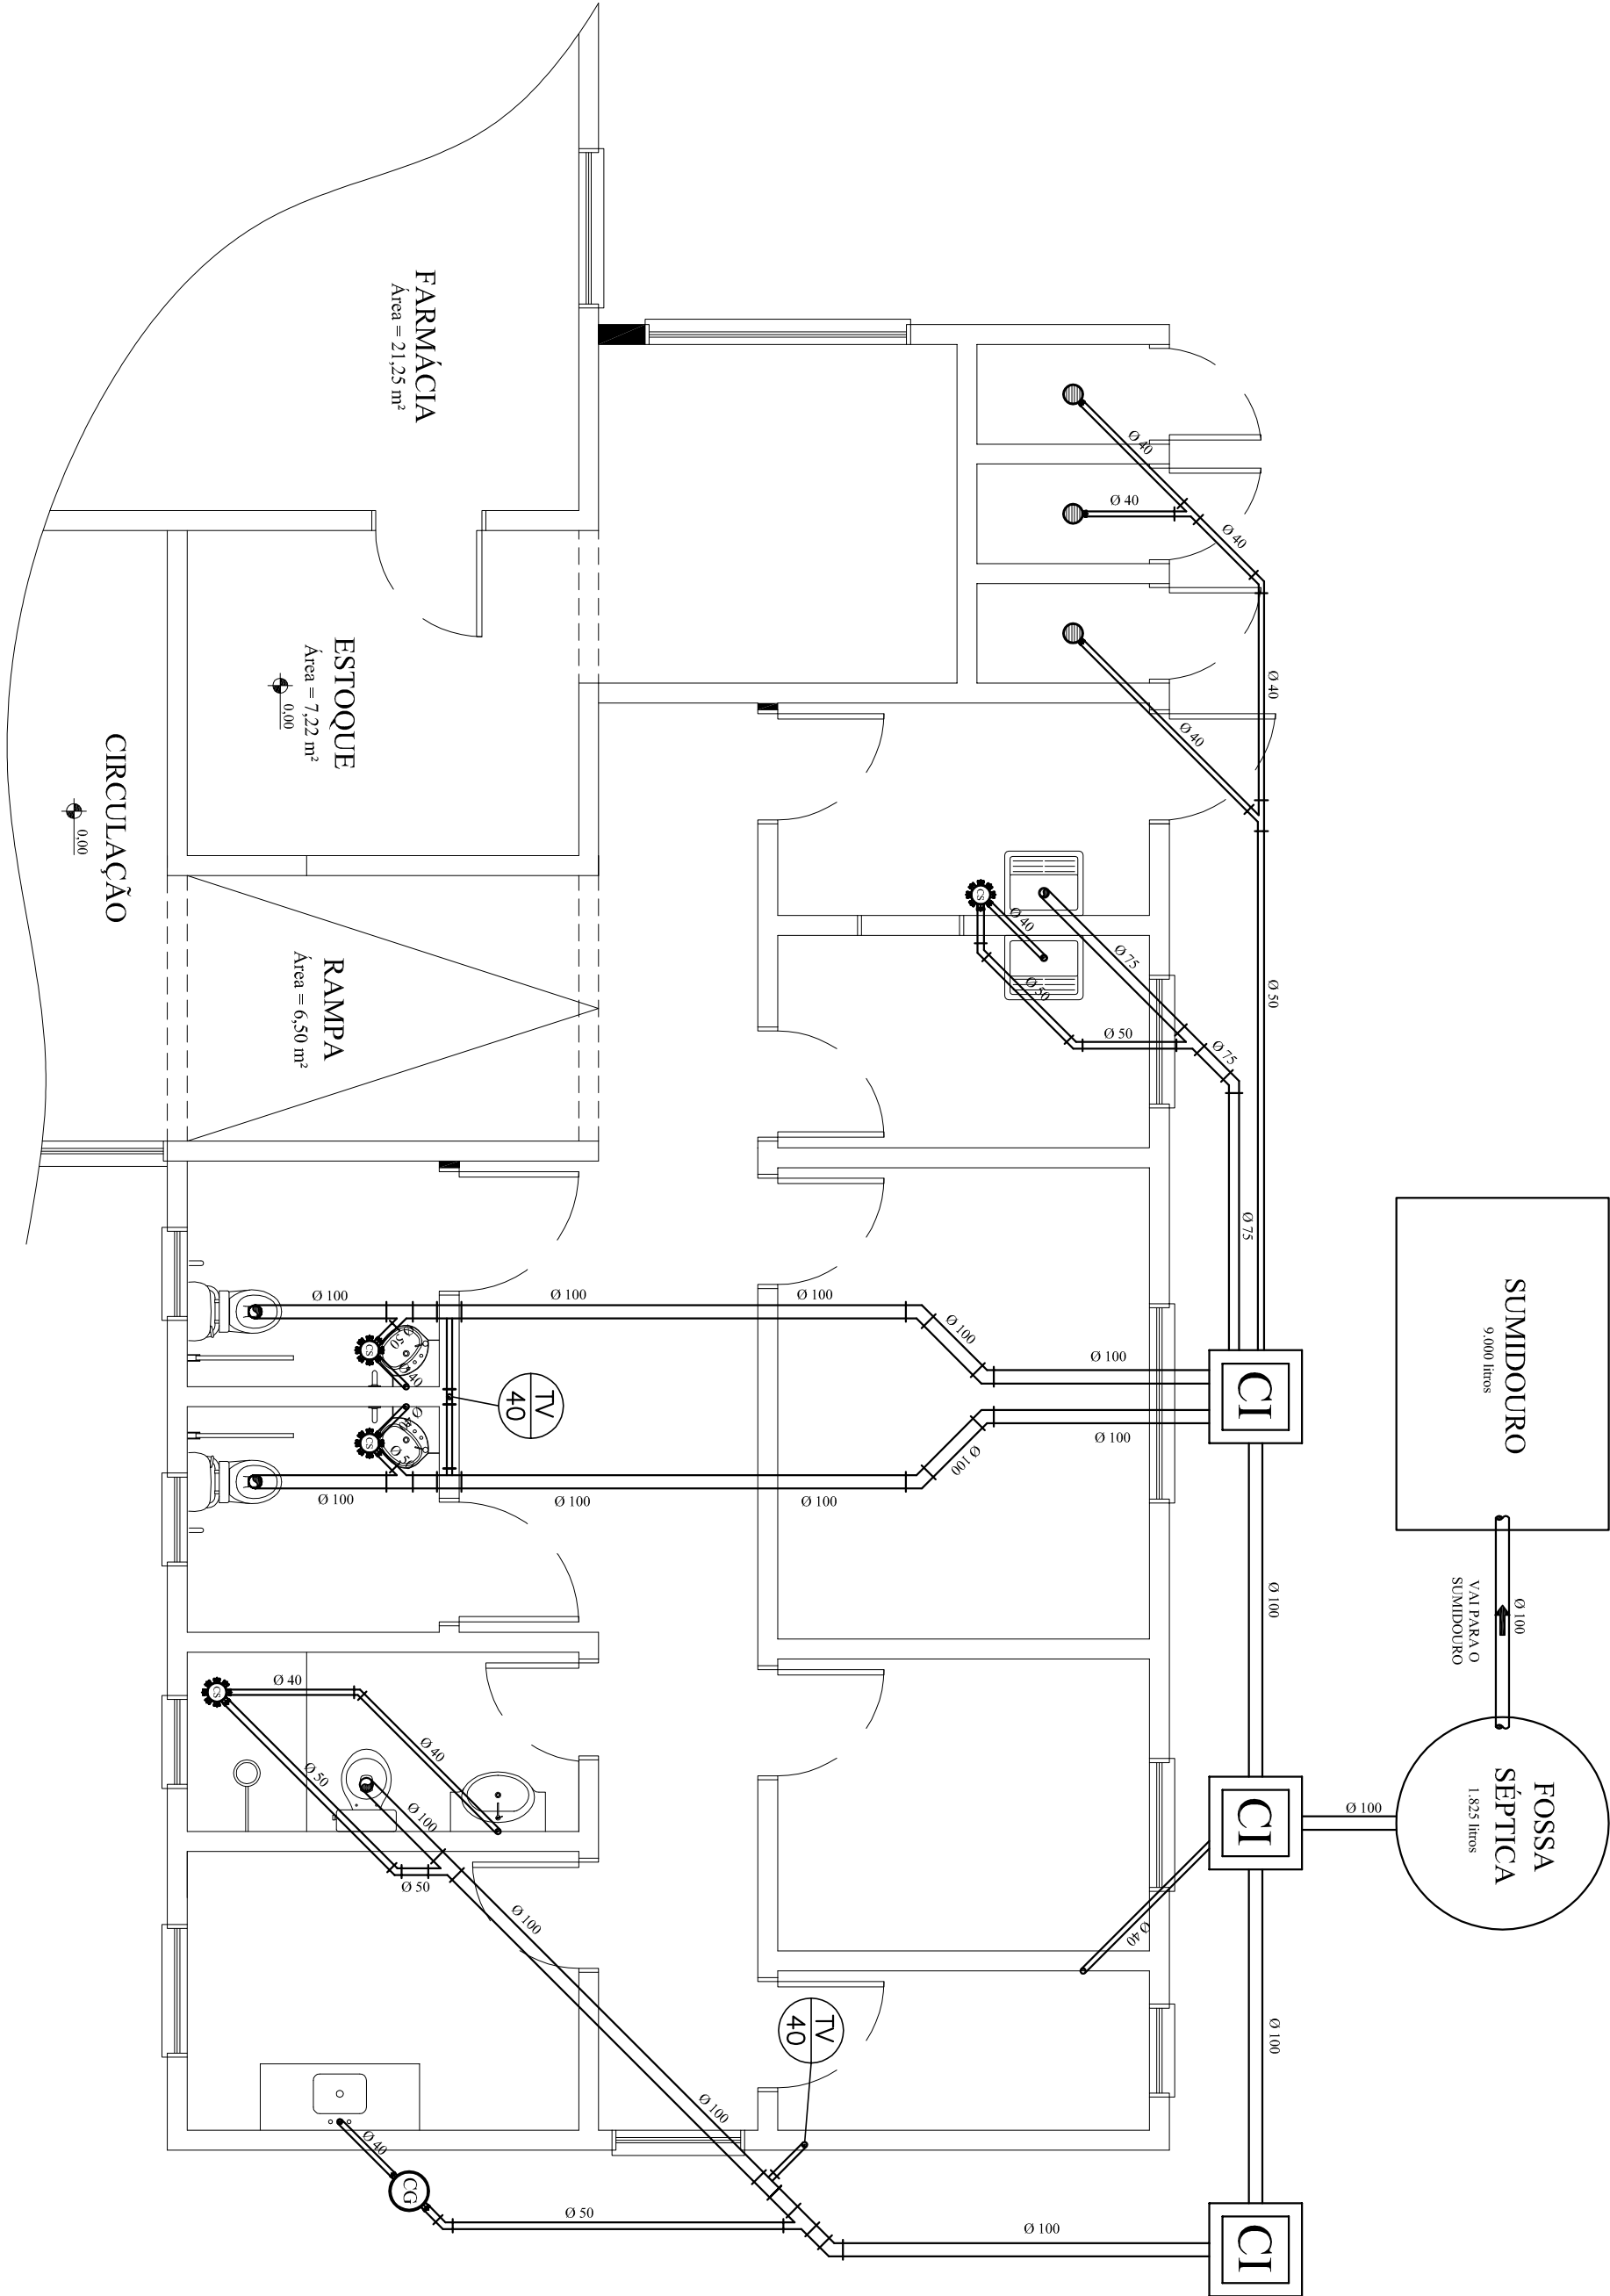


# PLANTA - ESGOTO

ESC. 1:50

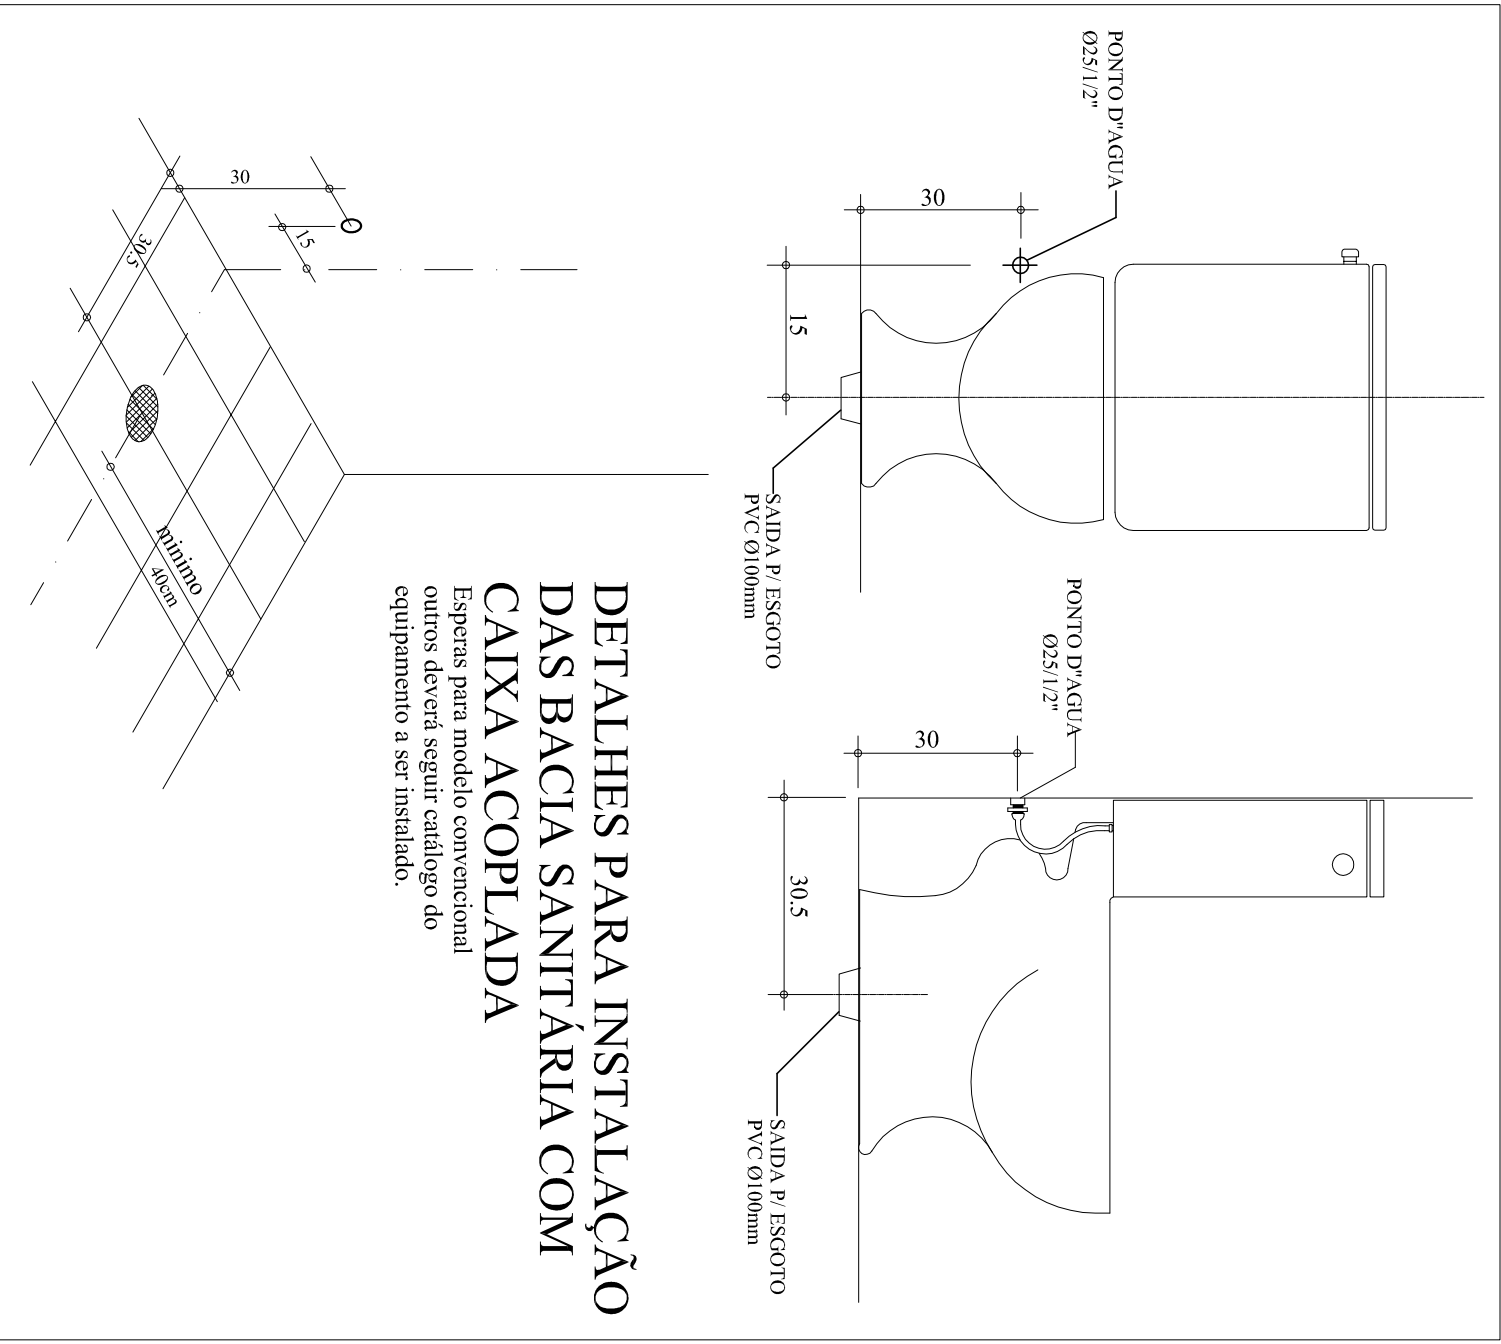

## DETALHE

SEM ESC.

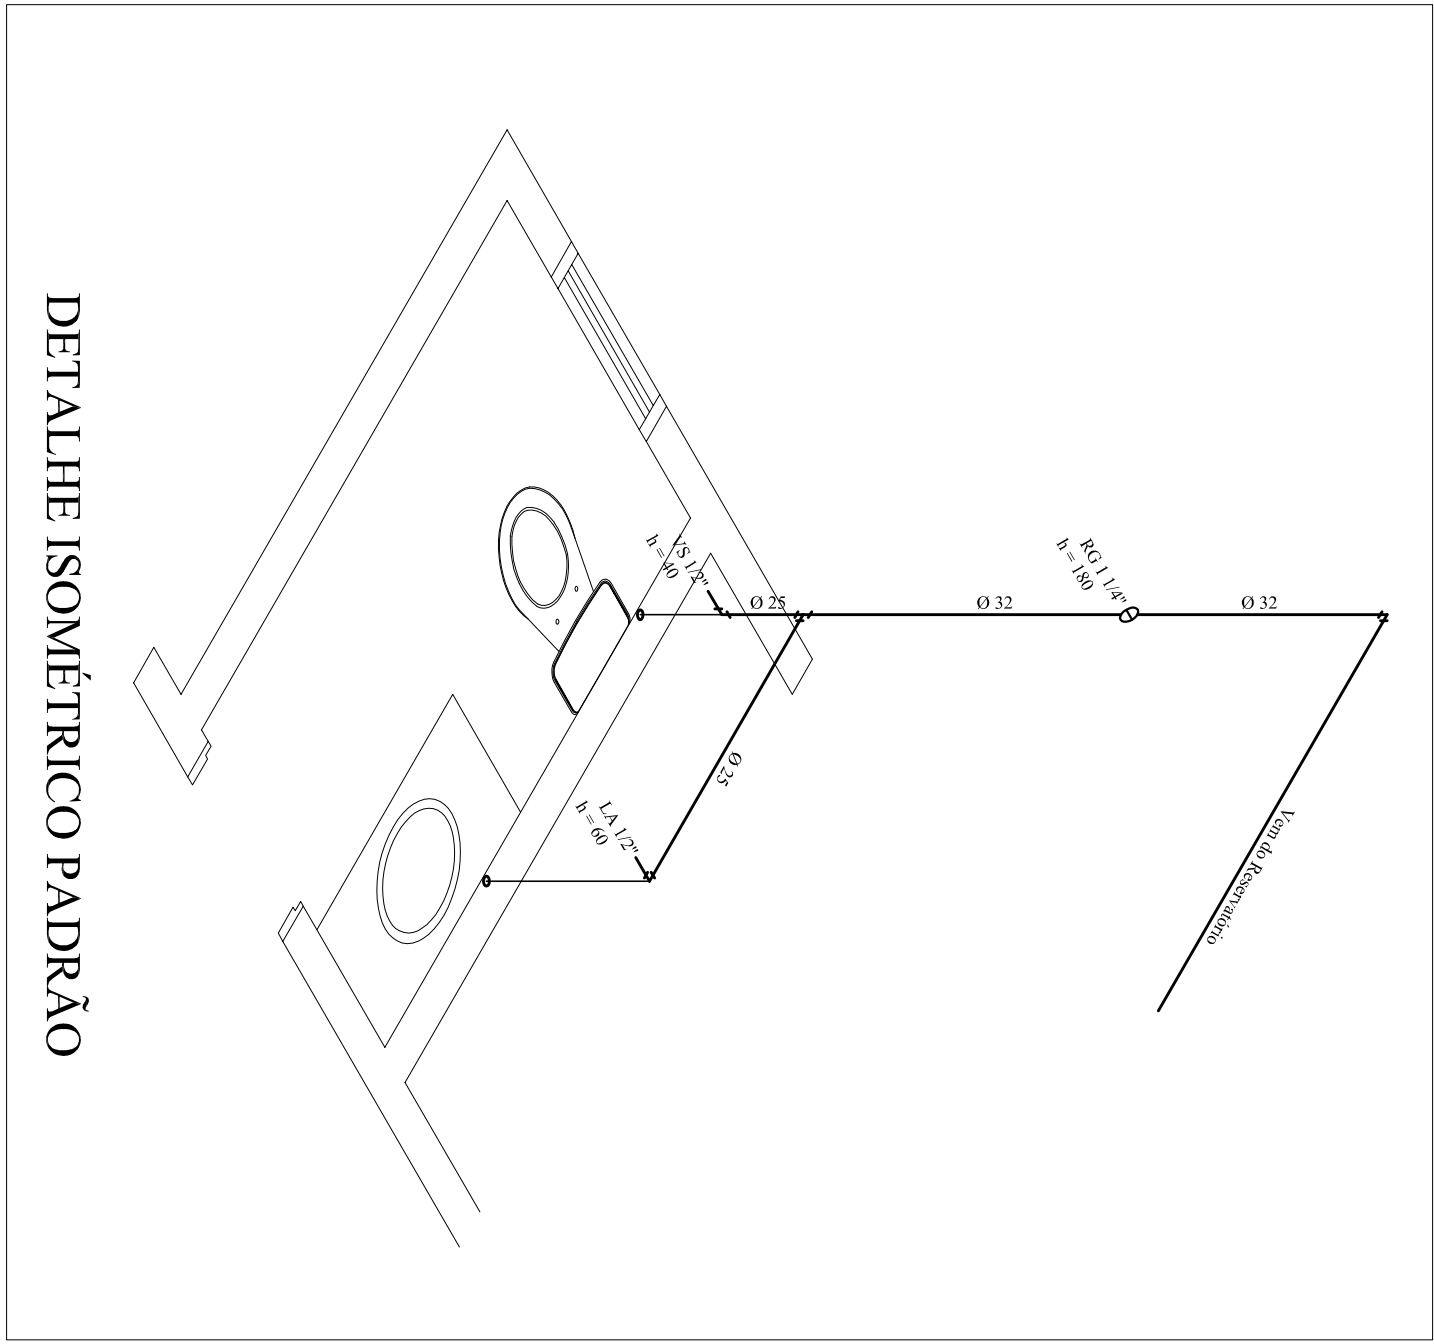

## DETALHE

SEM ESC.

| LEGENDA |                                       |
|---------|---------------------------------------|
|         | CAIXA DE INSPEÇÃO 60x60x40            |
|         | CAIXA DE GORDURA                      |
|         | CAIXA SIFONADA 150x150x50             |
|         | RAIO SECO 100x40                      |
|         | TUBO DE PVC ESGOTO (40, 50 e 100mm)   |
|         | TUBO DE PVC ÁGUA FRIA (25, 32 e 40mm) |

PROJETO

SAO VIVET RIBAS

RES.P. TÉCNICO

ENGº ROALDO REZENDEN DE LIMA

PREFETURA MUNICIPAL ROQUE GONZALES

RUA PADRE ANCHIETA, 251, FONE: 3368.3300

ROQUE GONZALES/MS

01

PROJETO HIDROSSANITÁRIO - AMPLIAÇÃO

UBS SEDE ROQUE GONZALES

ÁREA DA AMPLIAÇÃO: 114,22 m²

ÁREA TOTAL: 350,64 m²

12/08/2014

INDICADA

01

PRODUCED BY AN AUTODESK EDUCATIONAL PRODUCT