


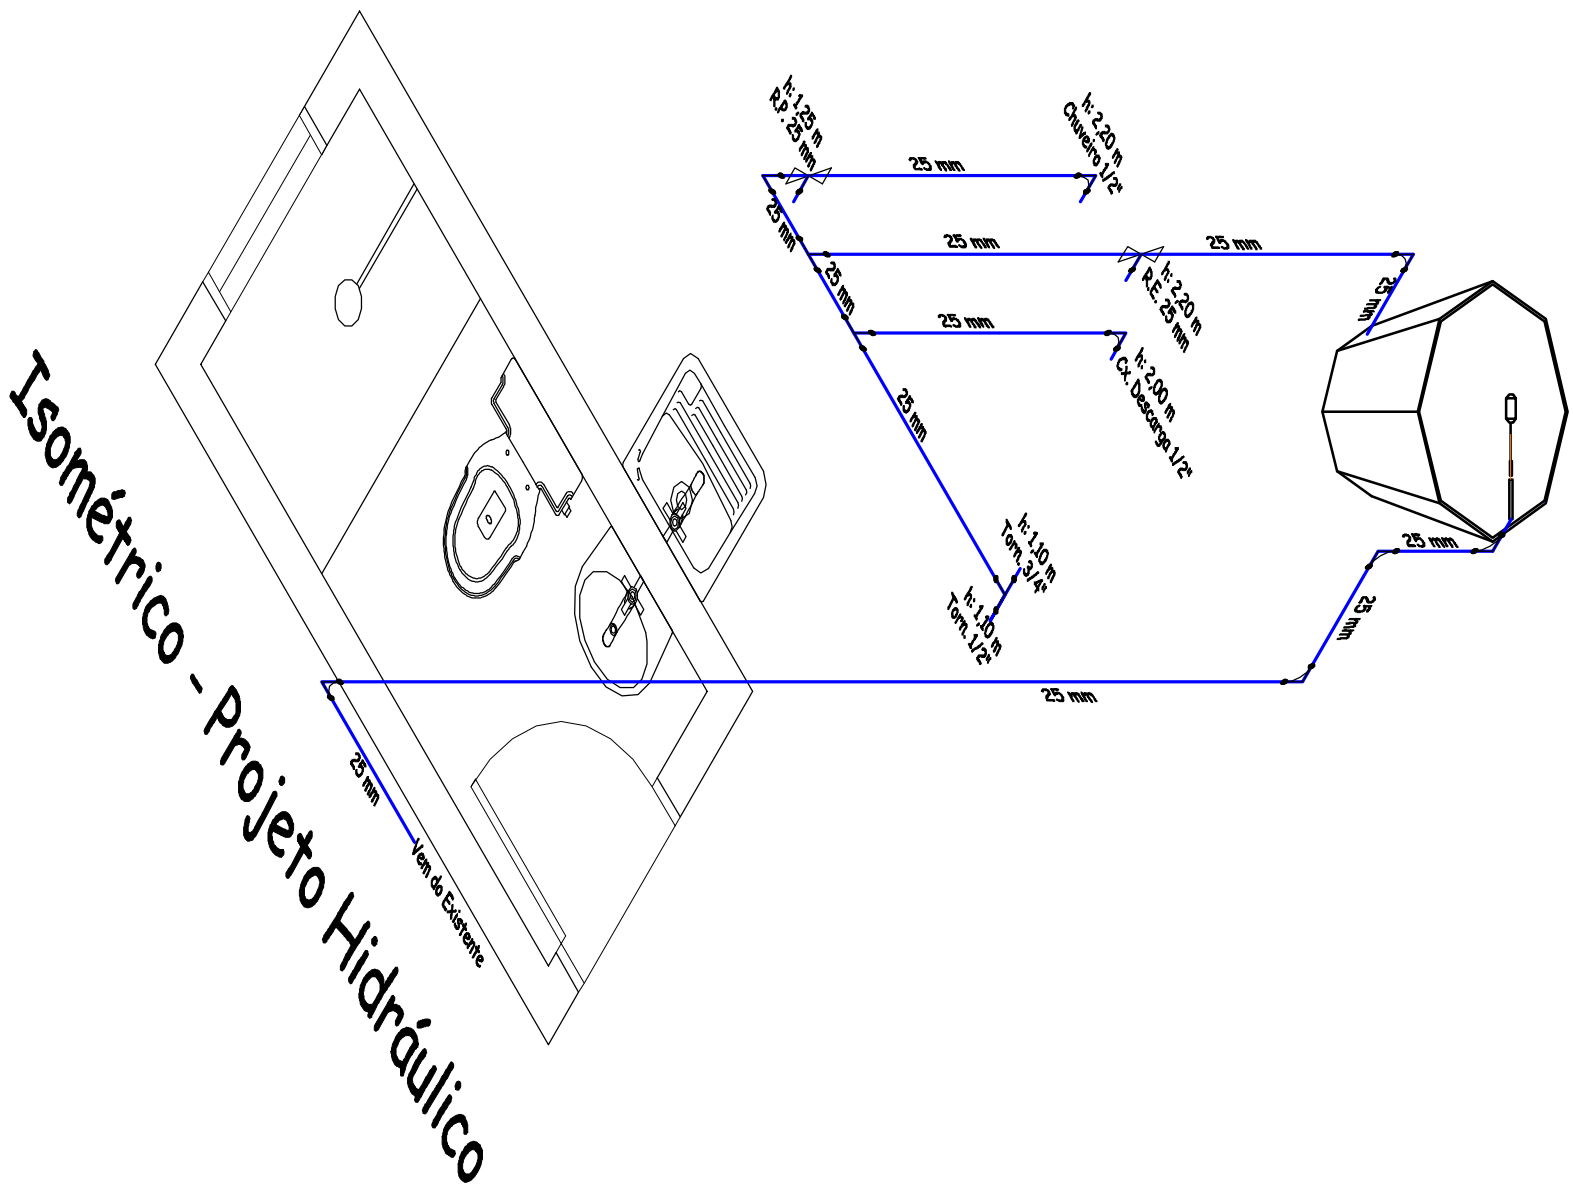


Prefeitura Municipal de Roque Gonzales

ADMINISTRAÇÃO

JOÃO SCHEEREN HAAS e JOSÉ PEREIRA DA SILVA

Rua Padre Anchieta 221, FONE: 55 3365 1233 FAX: 3365 1262 - email: pmrg@roquegonzales-rs.com.br

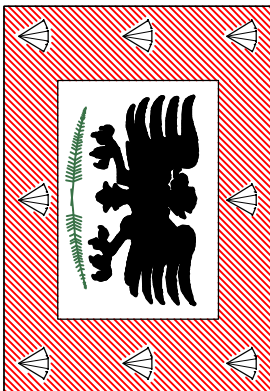OBR	PROJETO	REV.	PROJETO HIDRÁULICO			PRANCHA	05	
		01	RESPONSÁVEL TÉCNICO:					
			Douglas dos Santos Haas Engenheiro Civil - CREA RS 166.385 CPF: 015.480.710-99				DESENHO	DOUGLAS
OBR	CONSTRUÇÃO DE 90 MÓDULOS SANITÁRIOS - PAC SANEAMENTO			DATA	SETEMBRO 2011			
ENDEREÇO	ROQUE GONZALES - RS			ÁREA	3,51 m²			