



Dimensões da Estutura 01

Tubos de Aço 50x30x2 mm

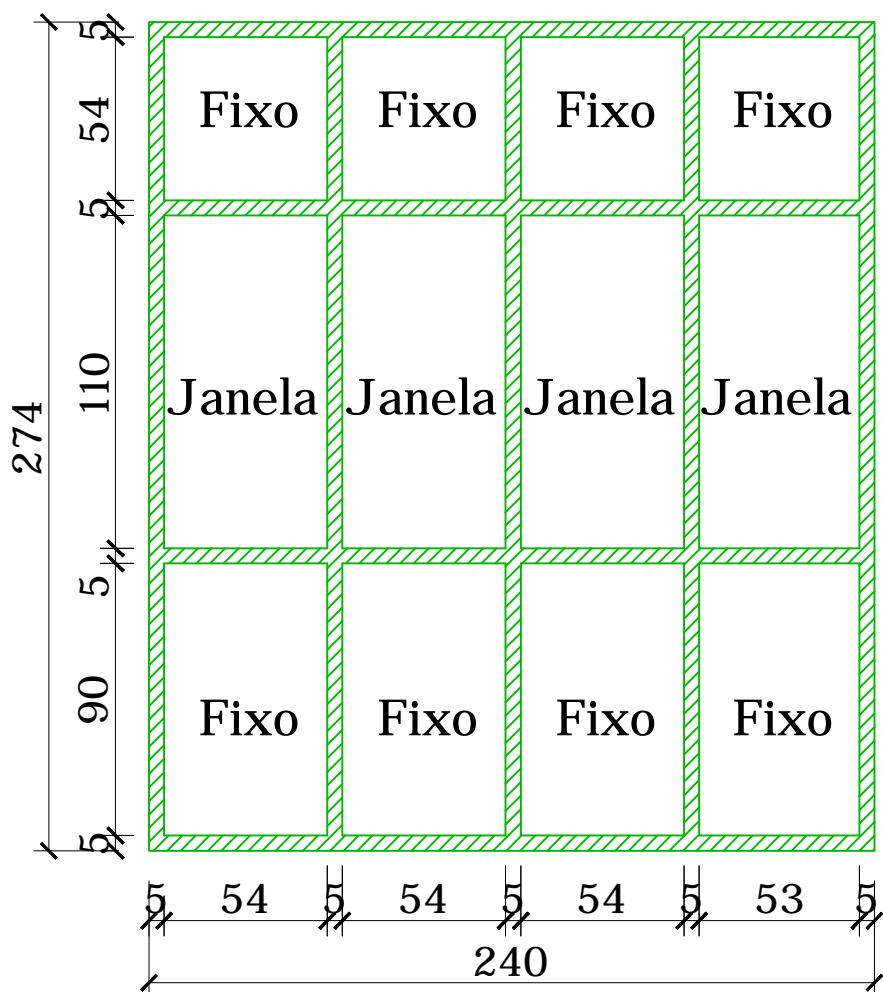

Dimensões da Estutura 02

Tubos de Aço 50x30x2 mm

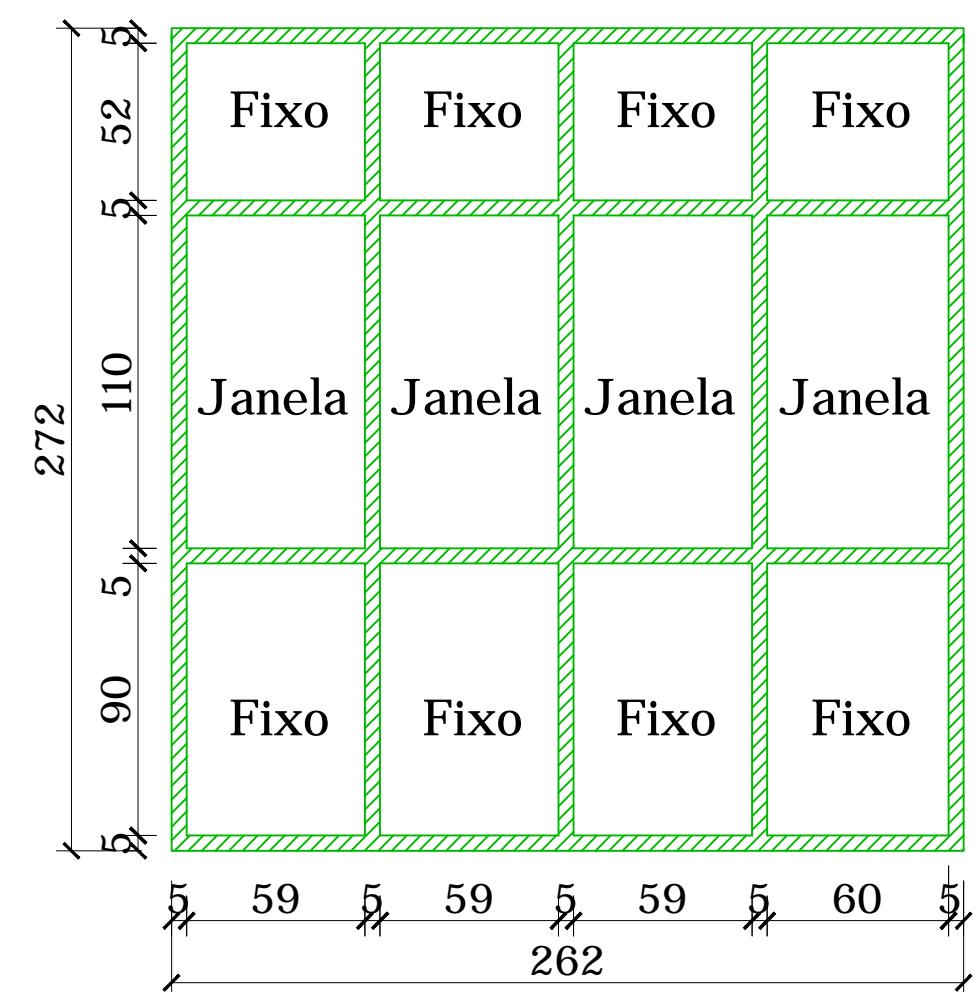

Dimensões da Estutura 03

Tubos de Aço 50x30x2 mm

PREFEITURA MUNICIPAL DE ROQUE GONZALES			
FECHAMENTO E COBERTURA DOS CORREDORES - CRECHE PROINFÂNCIA - E.M.E.I. MENINO JESUS			
	DIMENSÕES DAS ESTRUTURAS DE SUPORTE DO FECHAMENTO 01/03	PREFEITO MUNICIPAL:	PRANCHA:
	RESPONSÁVEL TÉCNICO:		MÊS/ANO: JULHO / 2015
	Douglas dos Santos Haas Engº Civil - CREA RS 166.385	Sadi Wust Ribas	ESCALA: 1:25
			03