



Dimensões da Estutura 09
Tubos de Aço 50x30x2 mm

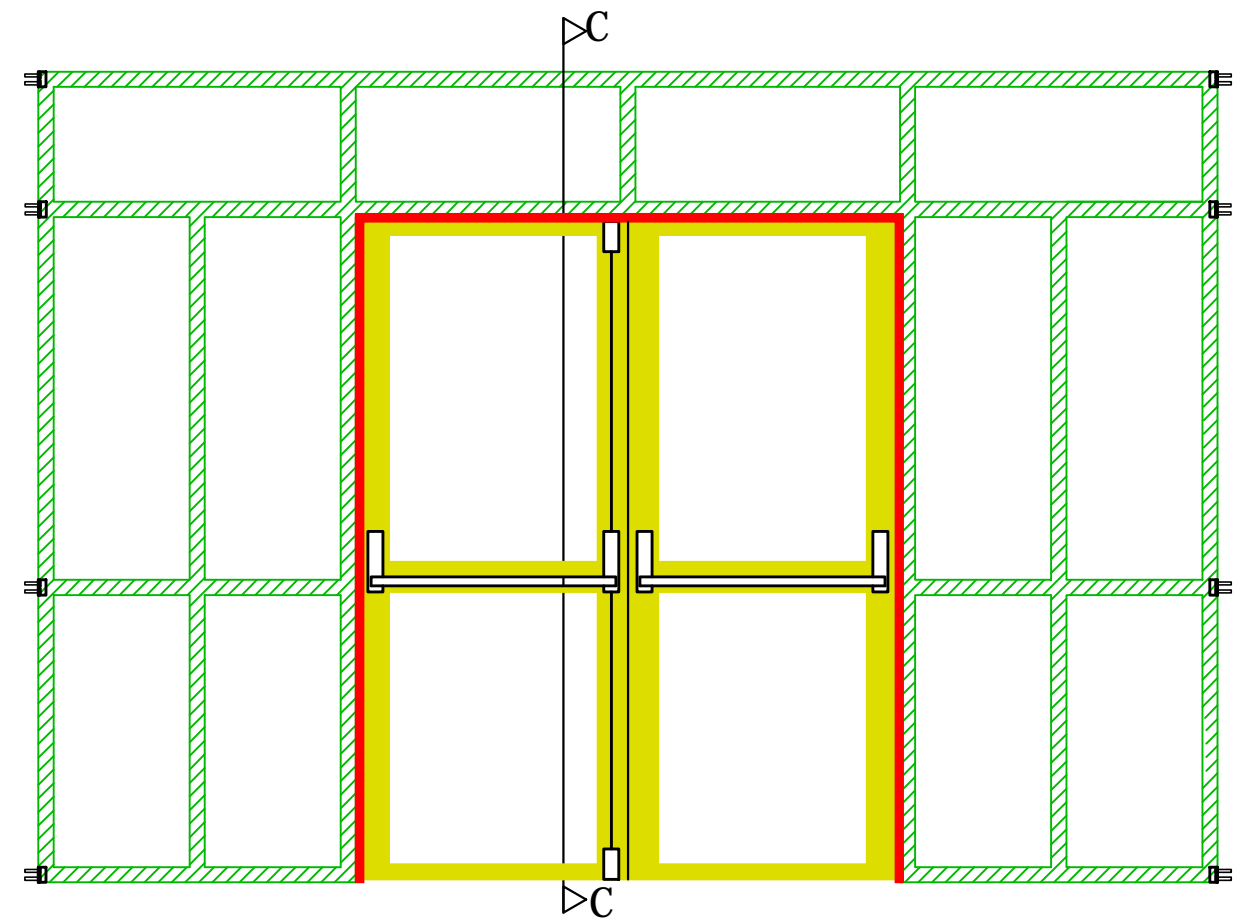


Fachada 03


OBS: A porta deve abrir para fora.

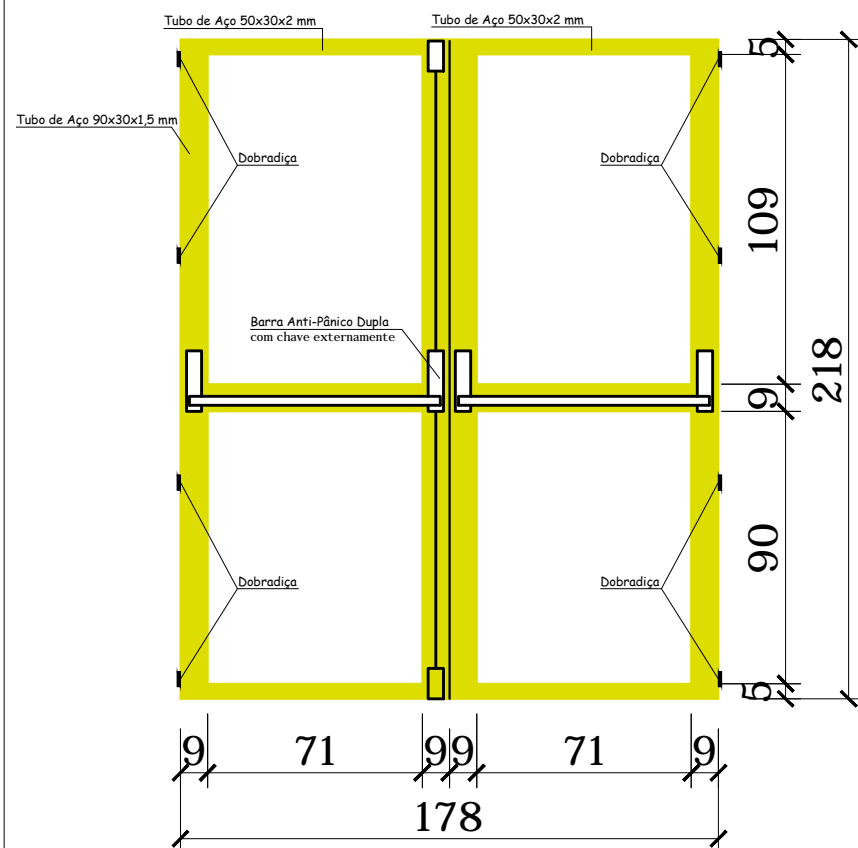

Detalhamento da Porta

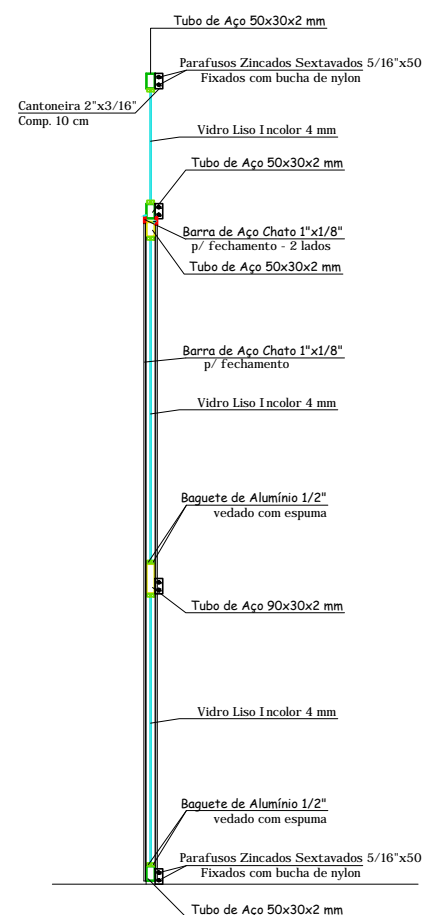

Corte C-C

PREFEITURA MUNICIPAL DE ROQUE GONZALES				
FECHAMENTO E COBERTURA DOS CORREDORES - CRECHE PROINFÂNCIA - E.M.E.I. MENINO JESUS				
	DIMENSÕES E DETALHAMENTOS DA PORTA PRINCIPAL			PRANCHA:
	RESPONSÁVEL TÉCNICO:	PREFEITO MUNICIPAL:	MÊS/ANO:	06
	Douglas dos Santos Haas Eng.º Civil - CREA RS 166.385	Sadi Wust Ribas	JULHO / 2015 ESCALA: 1:25	