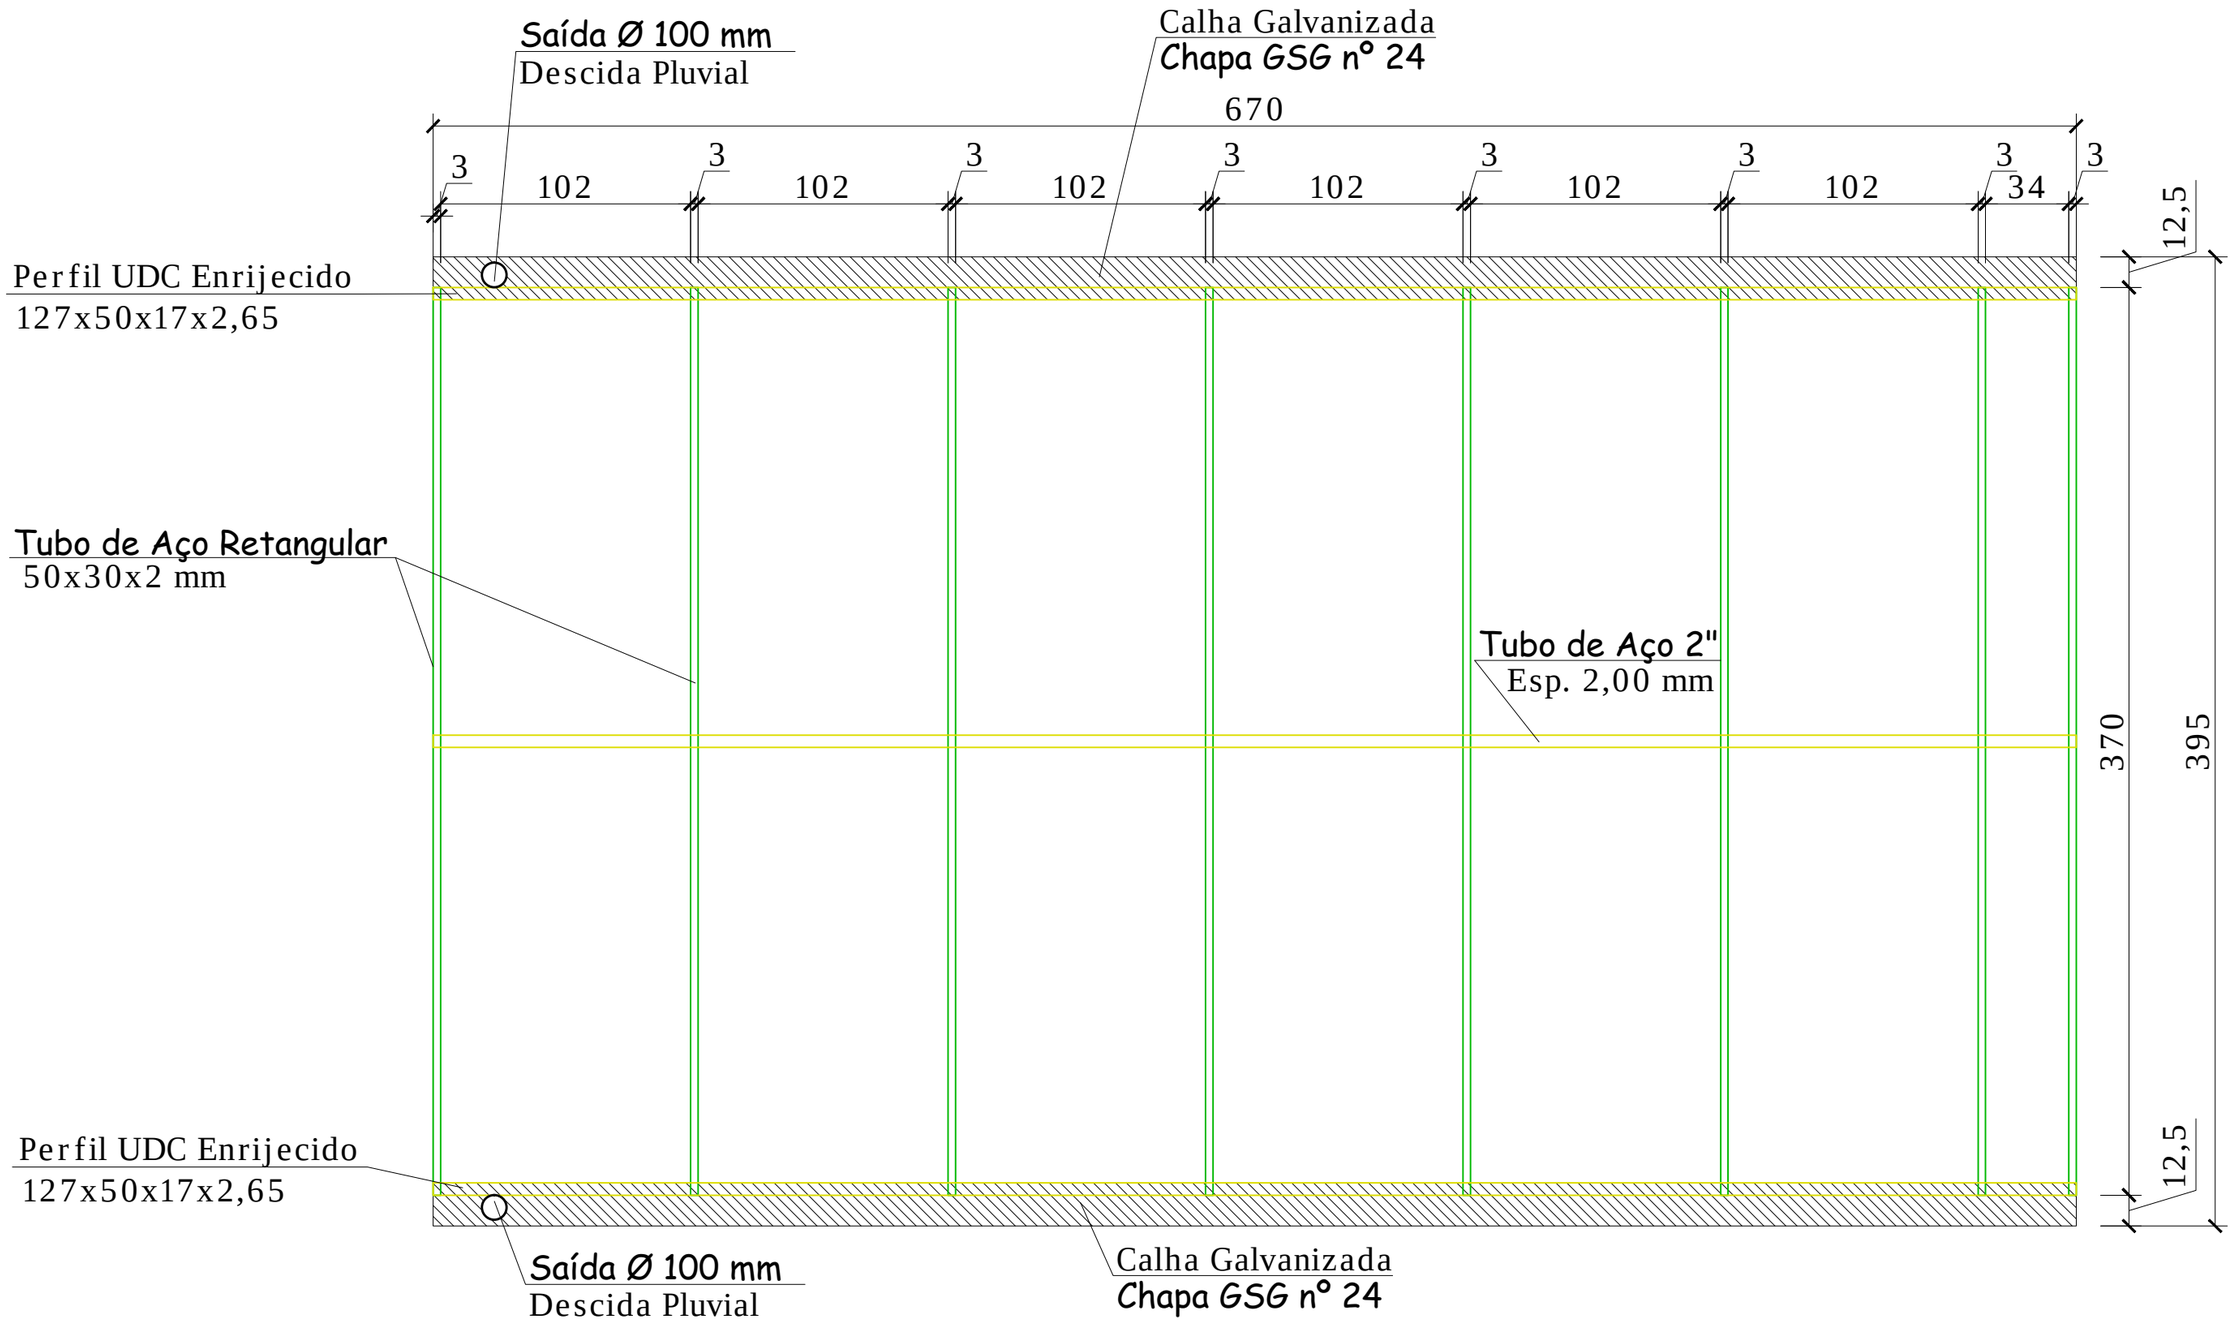

PLANTA DA COBERTURA

PREFEITURA MUNICIPAL DE ROQUE GONZALES			
FECHAMENTO E COBERTURA DOS CORREDORES - CRECHE PROINFÂNCIA - E.M.E.I. MENINO JESUS			
PLANTA DA COBERTURA DA ENTRADA PRINCIPAL			PRANCHA: 07
RESPONSÁVEL TÉCNICO: Douglas dos Santos Haas, Engº. Civil - CREA RS 166.385	PREFEITO MUNICIPAL: Sadi Wust Ribas	MÊS/ANO: JULHO / 2015	
		ESCALA: 1:25	