


## CORTE DA COBERTURA

ESC.: 1:12,5

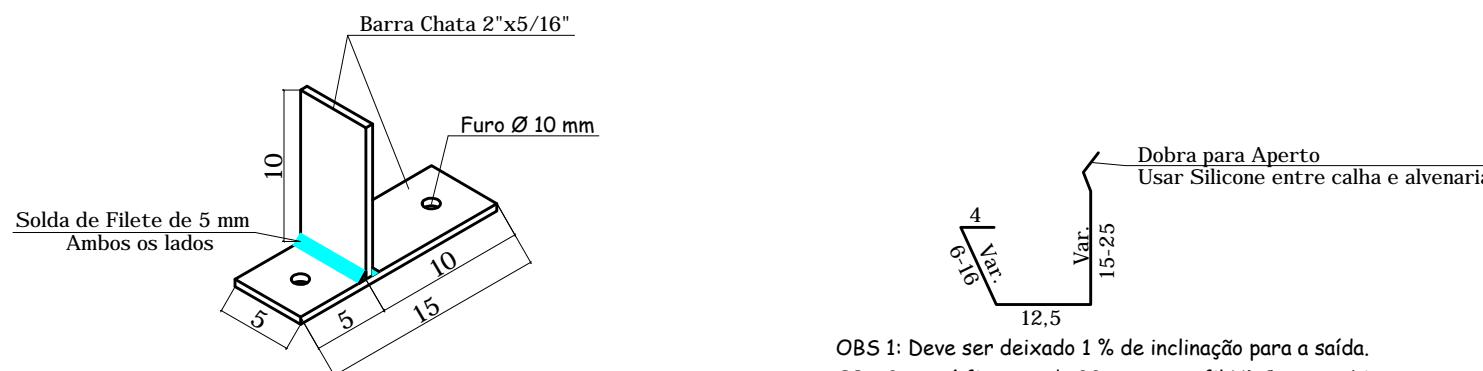

## DETALHES DOS FIXADORES

ESC.: 1:5

## CORTE DAS CALHAS

ESC.: 1:5

PREFEITURA MUNICIPAL DE ROQUE GONZALES

FECHAMENTO E COBERTURA DOS CORREDORES - CRECHE PROINFÂNCIA - E.M.E.I. MENINO JESUS



CORTE E DETALHES DA COBERTURA DA ENTRADA PRINCIPAL

RESPONSÁVEL TÉCNICO:

Douglas dos Santos Haas

Engº Civil - CREA RS 166.385

PREFEITO MUNICIPAL:

Sadi Wust Ribas

MÊS/ANO:

JULHO / 2015

ESCALA:

IND.

08