



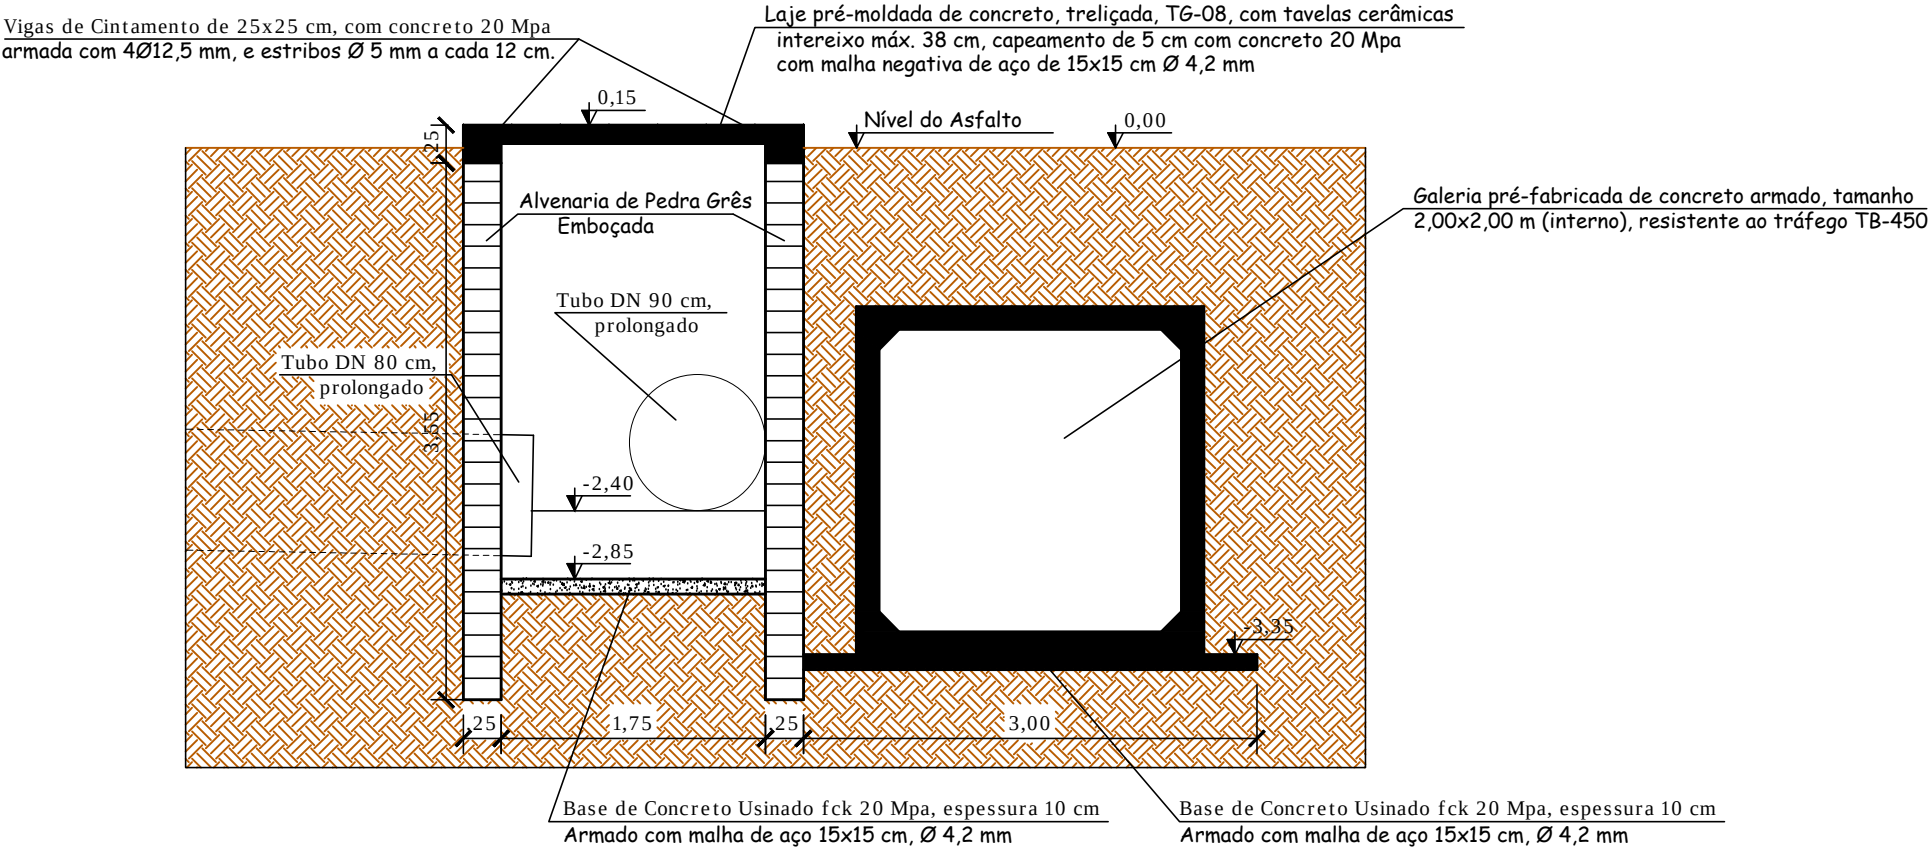


Corte A-A

Esc.: 1:50

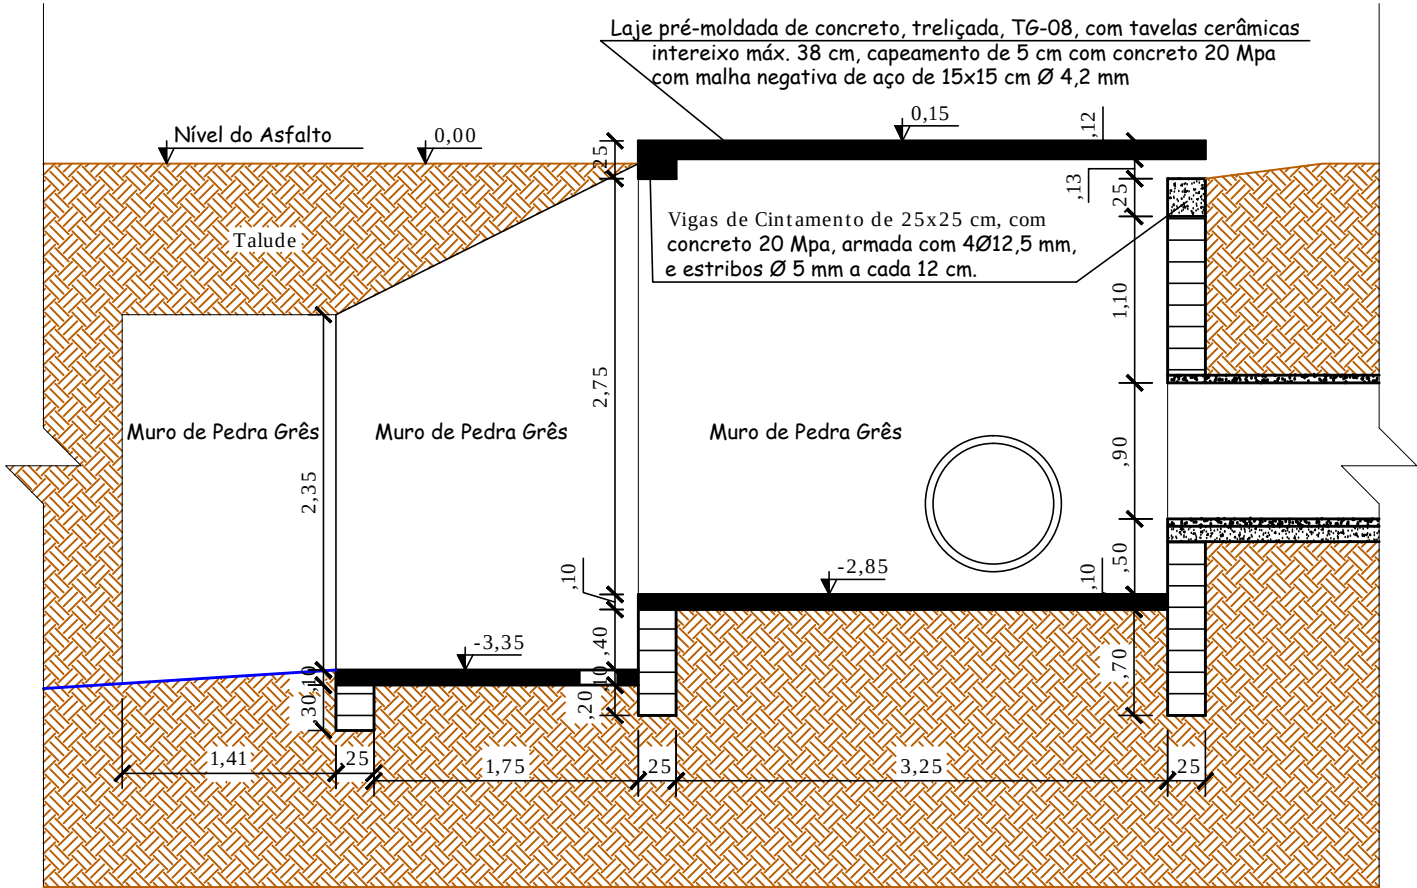

Corte B-B

Esc.: 1:50

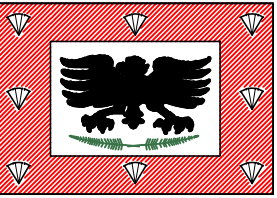PREFEITURA MUNICIPAL DE ROQUE GONZALES			
ALTERAÇÃO DA DRENAGEM DO LAJEADO DELFINO, JUNTO A RUA SÃO JOÃO DEL CASTILLO			
	CORTES A-A E B-B		PRANCHA:
	RESPONSÁVEL TÉCNICO:	PREFEITO MUNICIPAL:	MÊS/ANO:
	Douglas dos Santos Haas Eng°. Civil - CREA RS 166.385	Sadi Wust Ribas	MARÇO / 2016
			ESCALA:
			1:50