

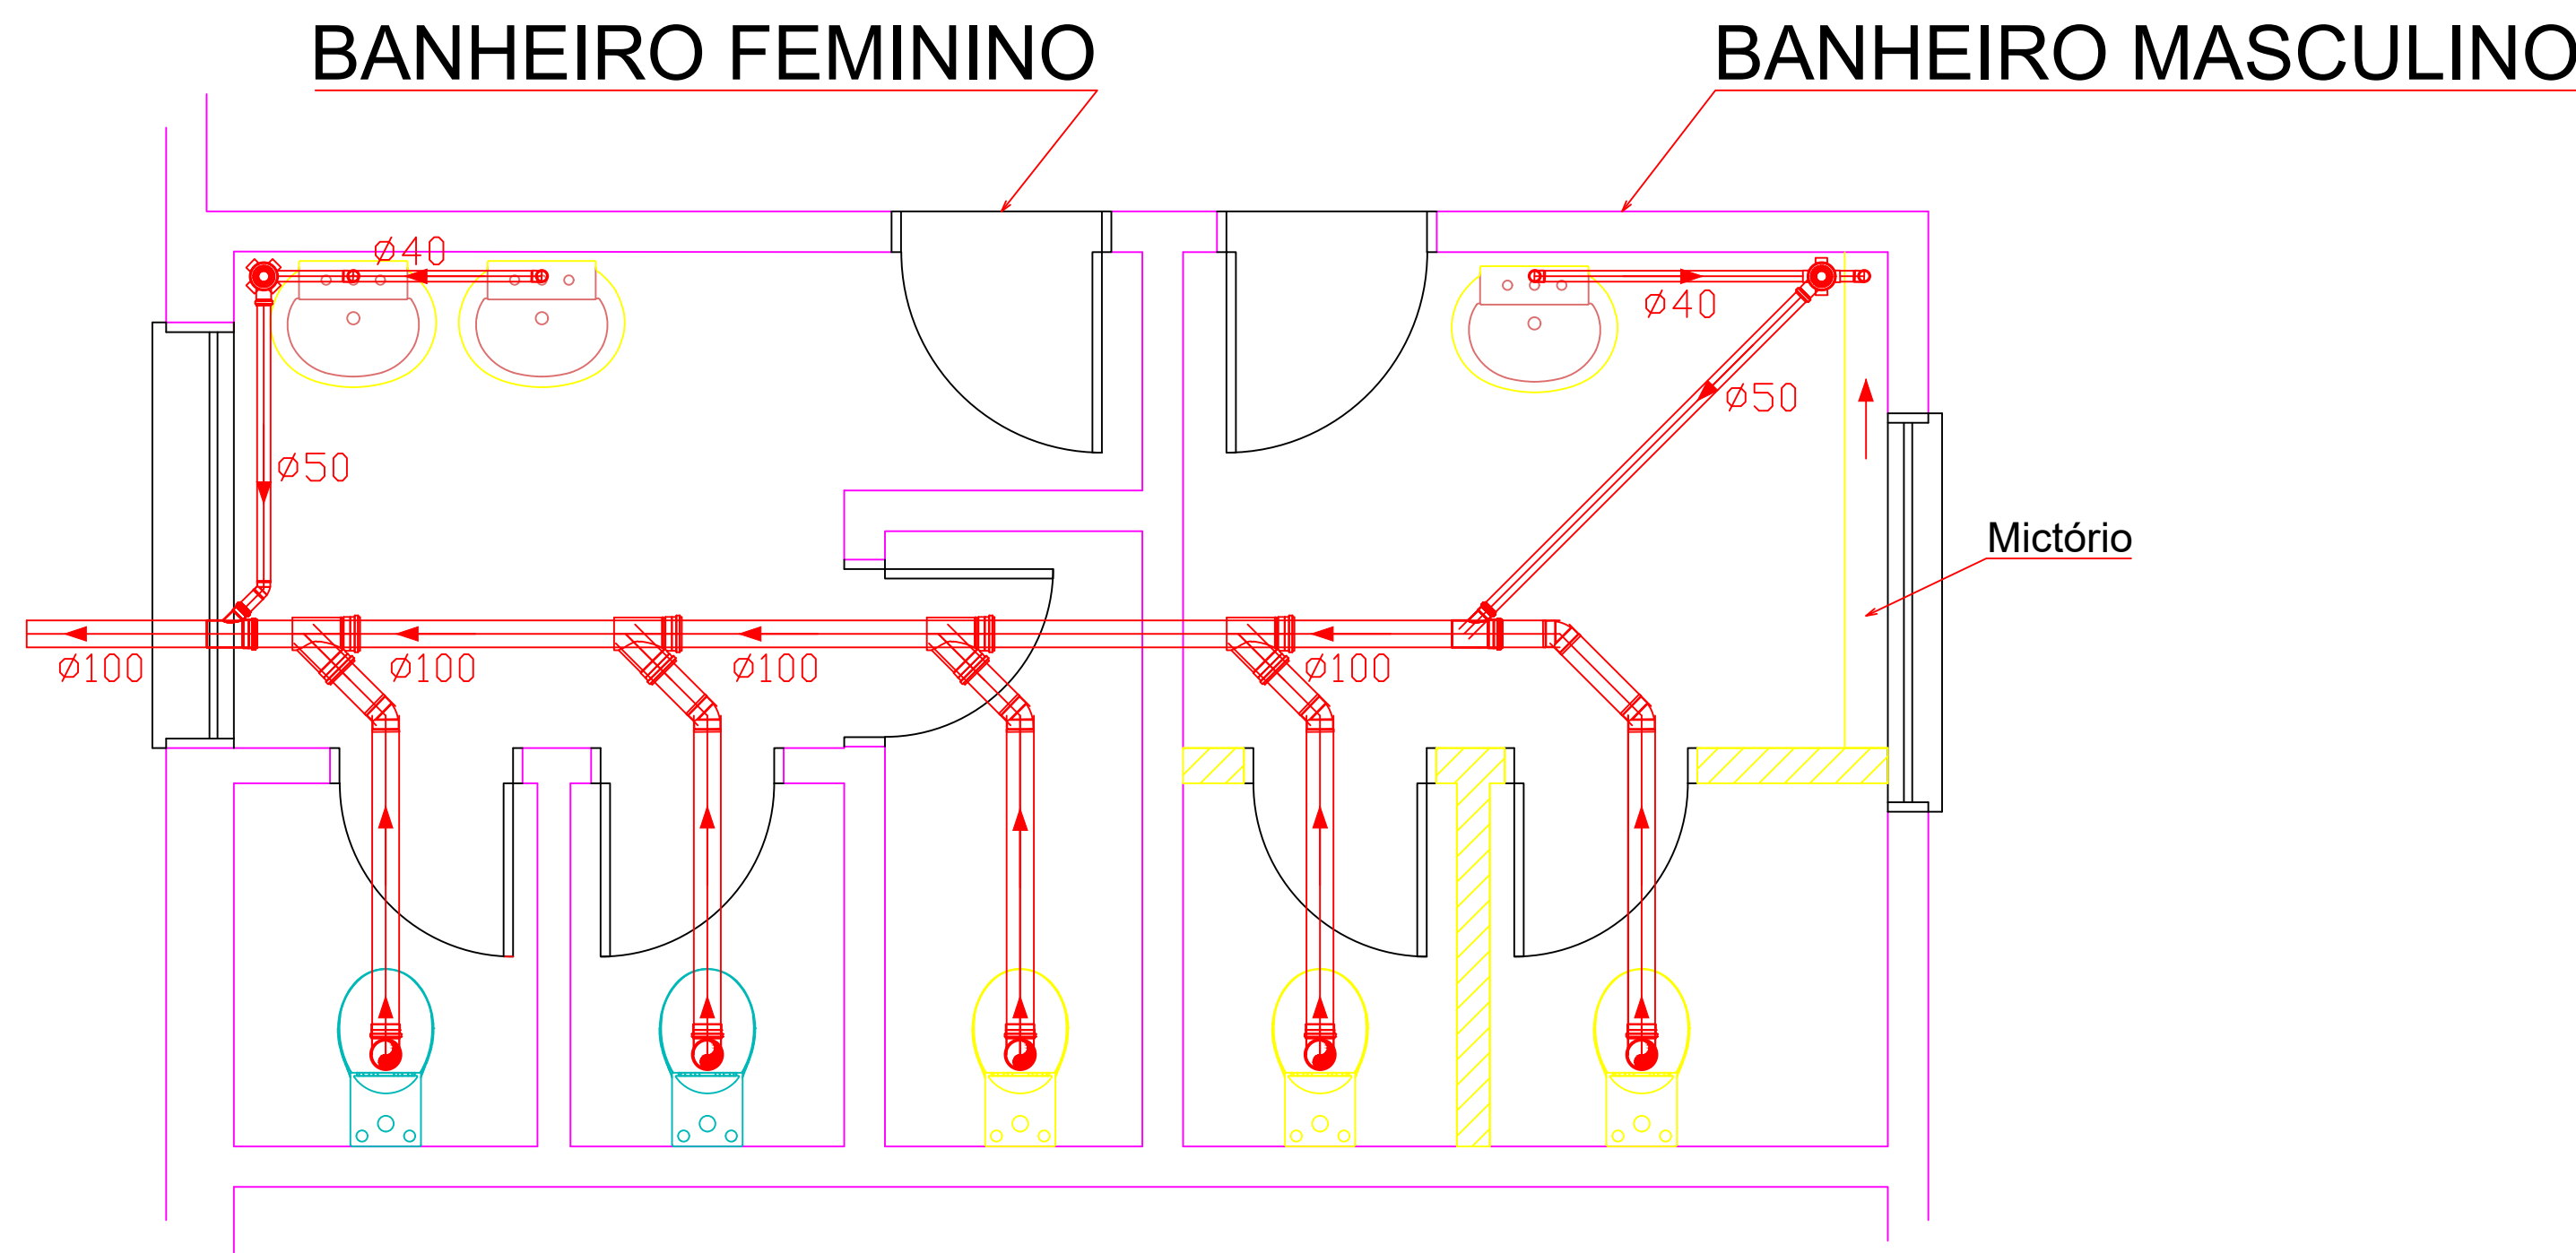


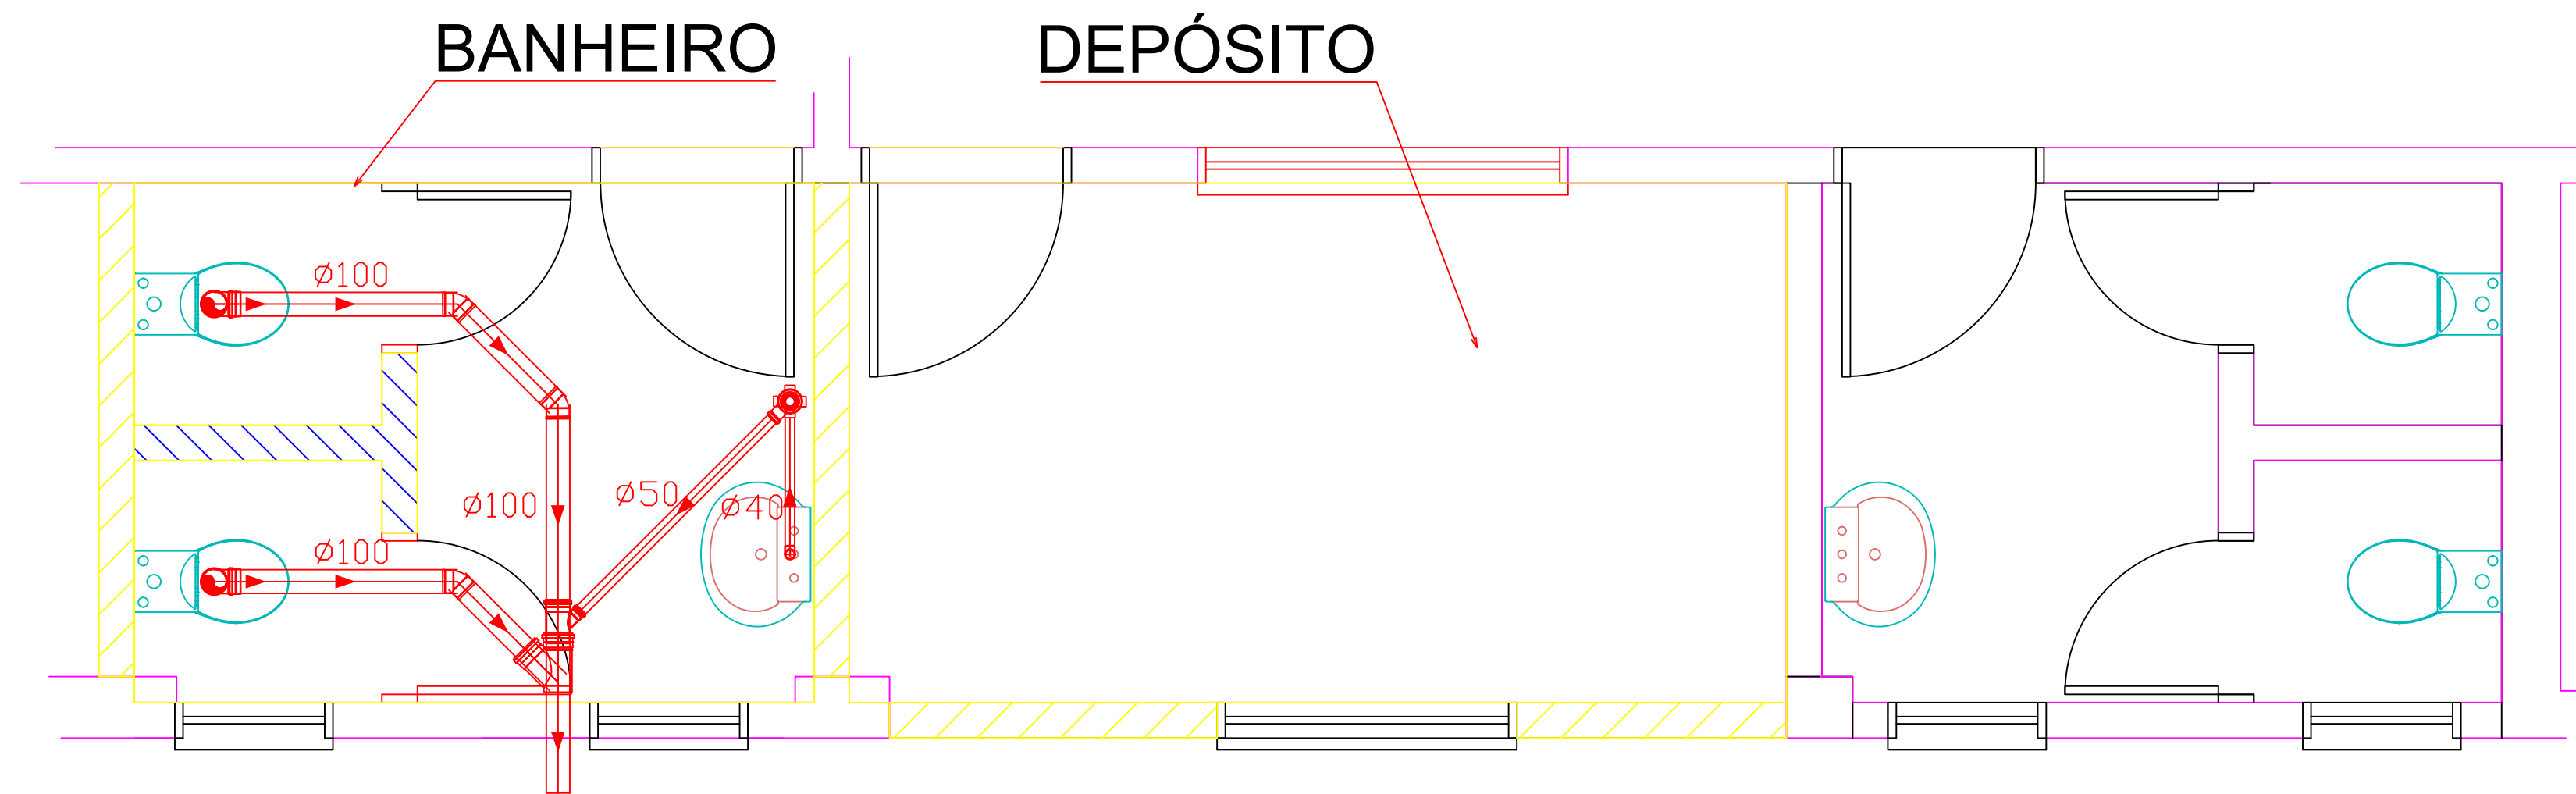

#### HIDROSSANITÁRIO

##### LEGENDA:

|  |                                                                  |
|--|------------------------------------------------------------------|
|  | RALO SIFONADO DE PVC<br>DIM. 100x100x50mm                        |
|  | INDICAÇÃO DO SENTIDO, DIÂMETRO E<br>CAIMENTO (FLUXO E TUBULAÇÃO) |

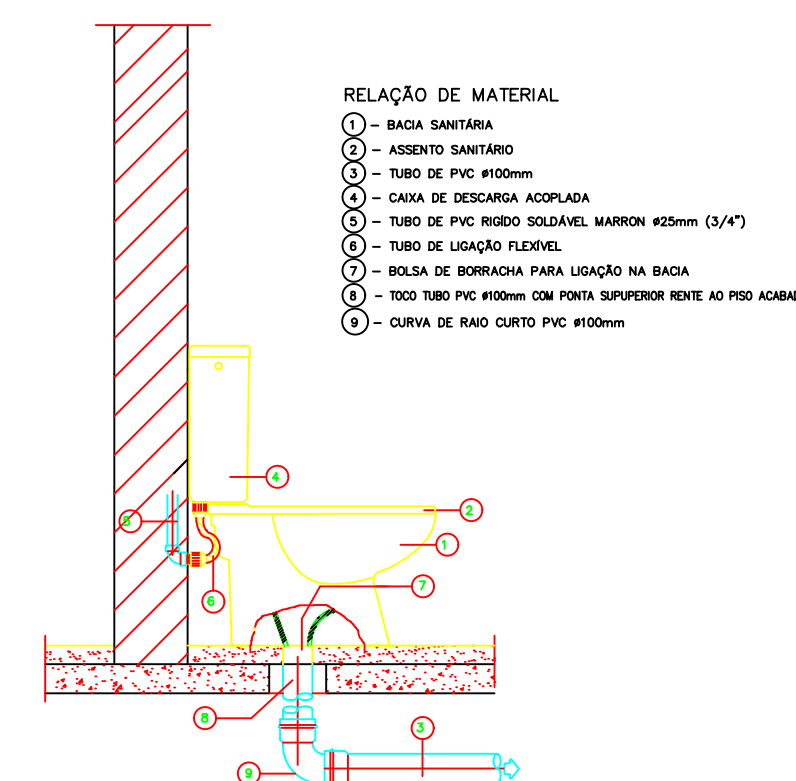

DETALHE DE INSTALAÇÃO  
BACIA SANITÁRIA SIMPLES  
1/50x1/50

## Prefeitura Municipal de Roque Gonzales

ADMINISTRAÇÃO

FERNANDO MATTES MACHRY e JOSÉ ALFREDO KUPSKE

Rua Padre Anchieta 221, FONE: 55 3365 3300 - email: pmrg@roquegonzales-rs.com.br

|          |                                                                                           |                                 |                    |    |
|----------|-------------------------------------------------------------------------------------------|---------------------------------|--------------------|----|
| OBRA     | PROJETO                                                                                   | ADEQUAÇÃO ESCOLA TURNO INTEGRAL | FRANQUIA           | 03 |
|          | RESPONSÁVEL TÉCNICO:                                                                      |                                 |                    |    |
|          | <b>Matheus Kuhn Strochein</b><br>Engenheiro Civil - CREA RS 216.180 - CPF: 026.428.000-83 | ESCALA                          | 1: 50<br>&<br>IND. |    |
| OBRA     | EMEF NOSSA SENHORA DA SAÚDE                                                               | DESENHO                         | MATHEUS            |    |
| ENDEREÇO | Colônia Limeira - Roque Gonzales - RS                                                     | DATA                            | JANEIRO<br>2025    |    |
|          |                                                                                           | ÁREA                            |                    |    |

HIDROSSANITÁRIO - ESGOTO